


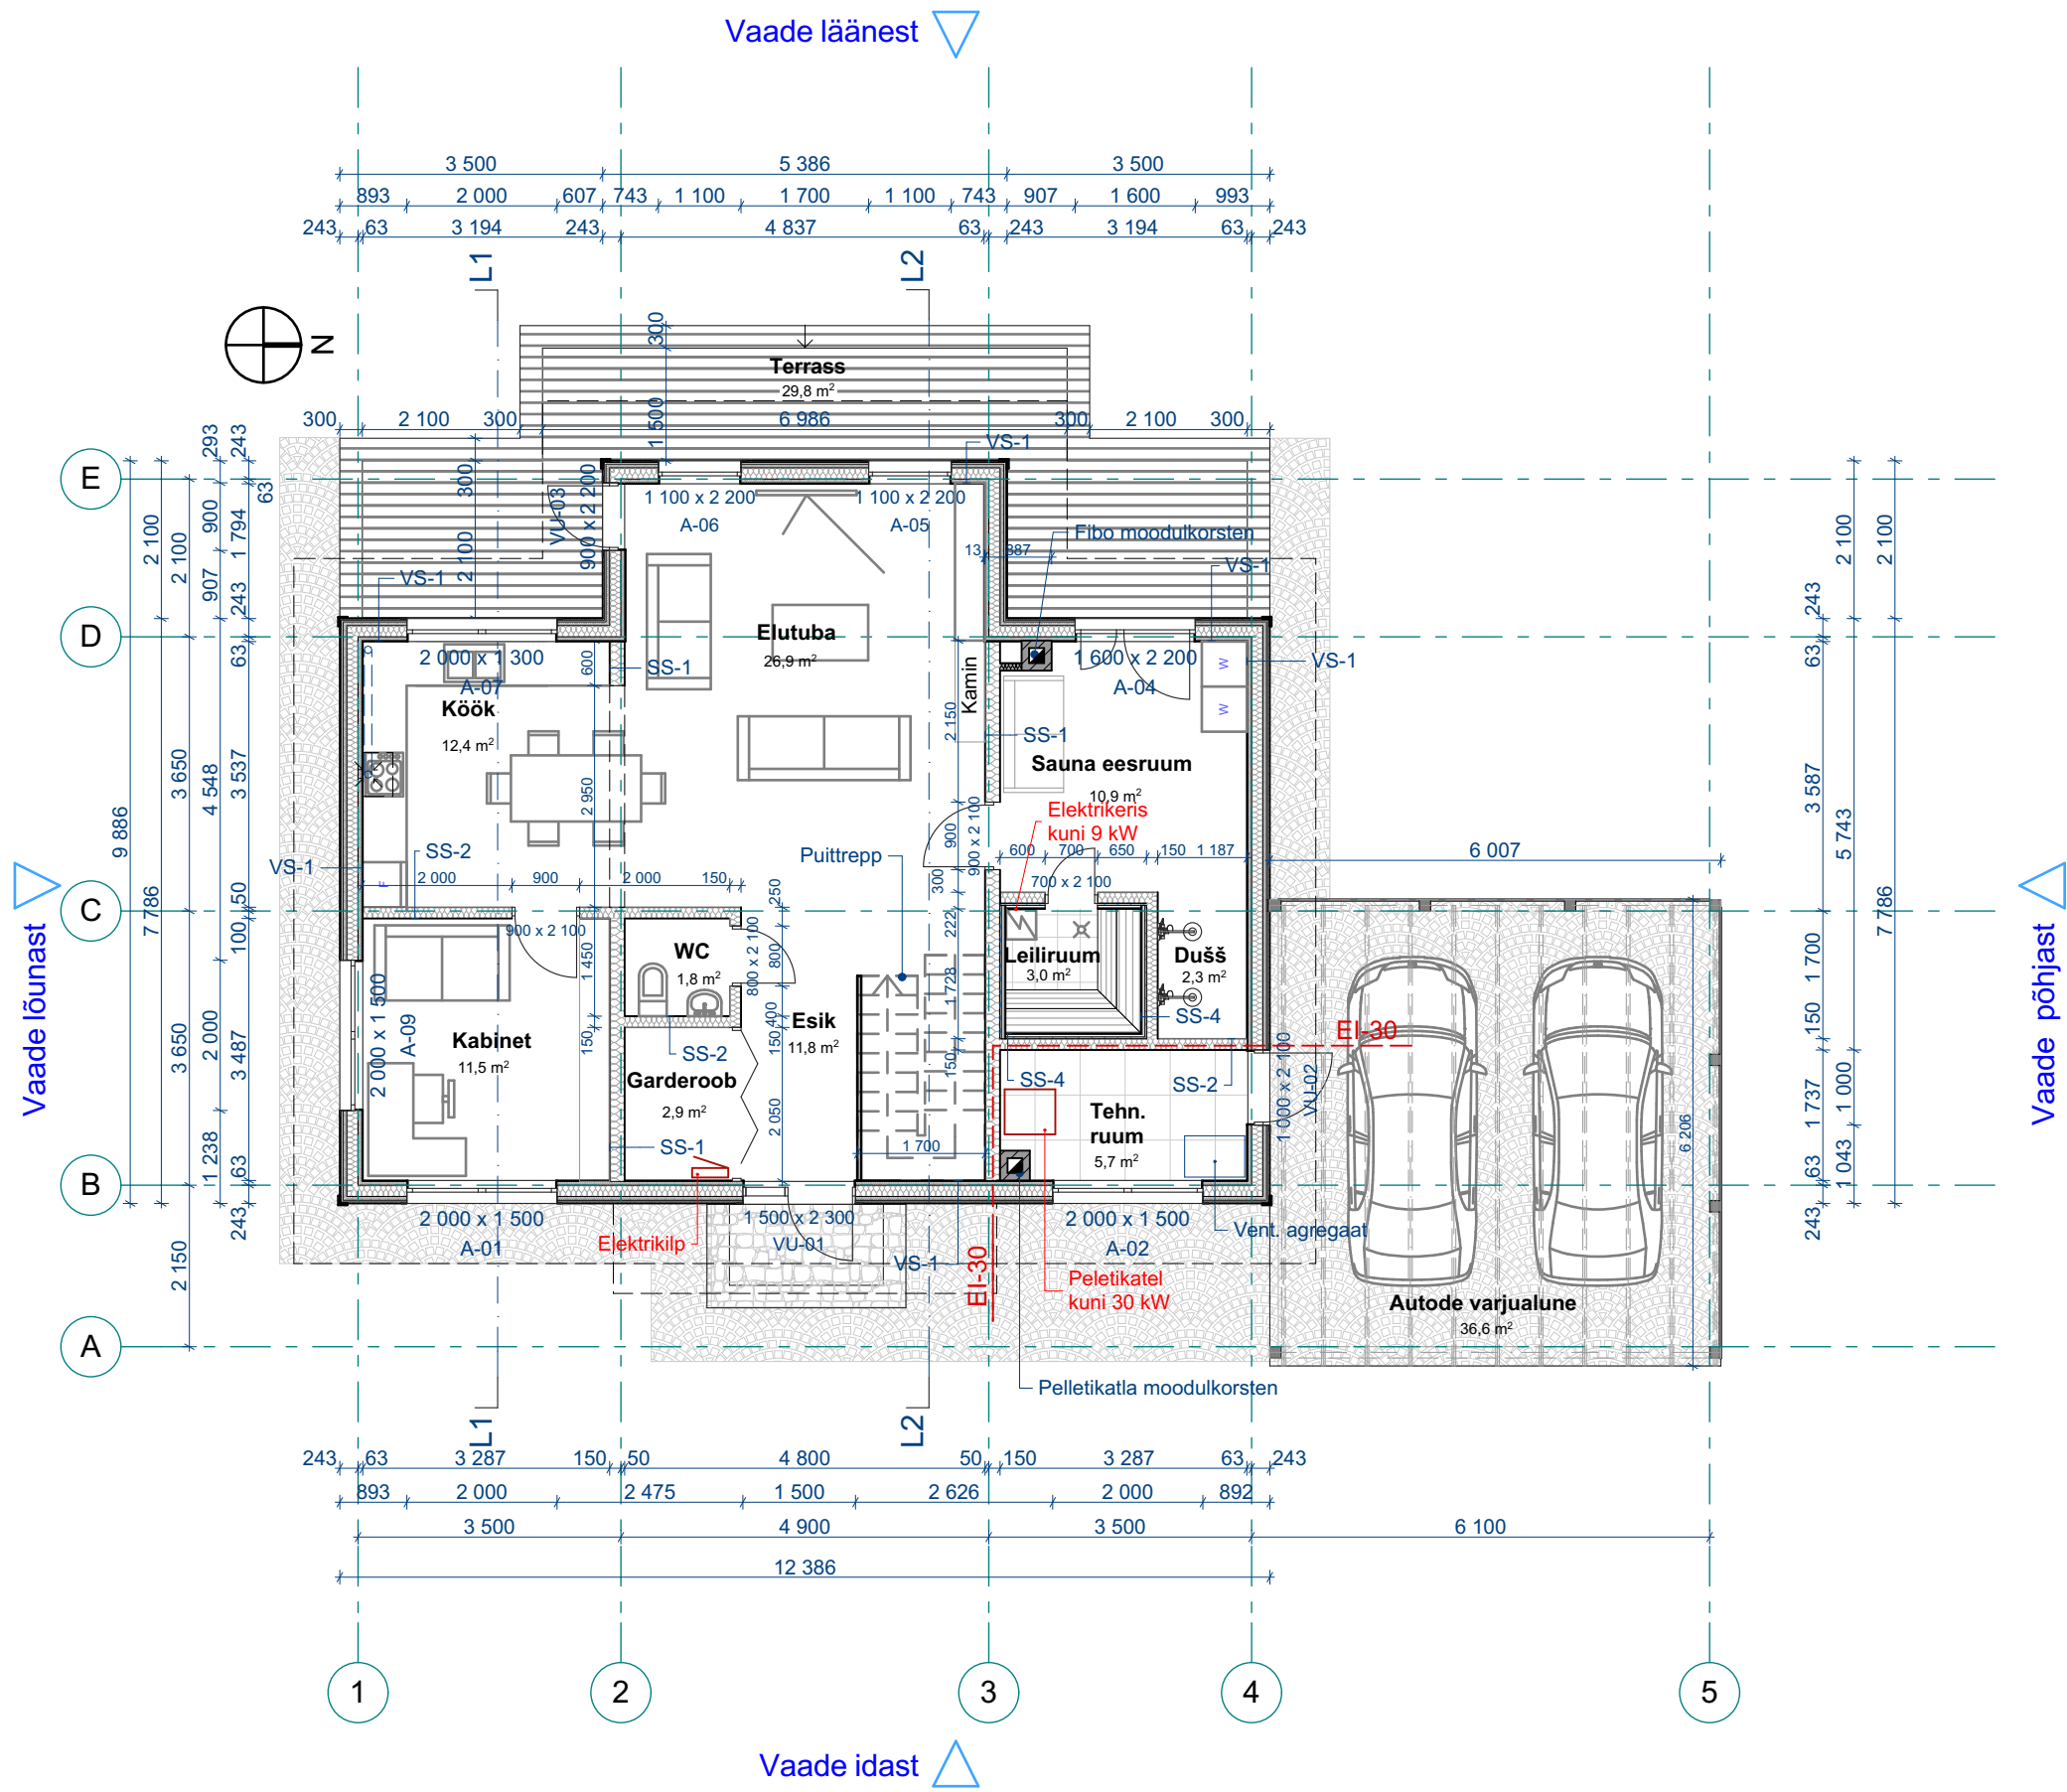

RUUMIDE EKSPLIKATSIOON

| RUUMI NIMETUS   | PINDALA, m <sup>2</sup> |
|-----------------|-------------------------|
| ESIK            | 11,8                    |
| WC              | 1,8                     |
| GARDEROOB       | 2,9                     |
| ELUTUBA         | 26,9                    |
| KÖÖK            | 12,4                    |
| KABINET         | 11,5                    |
| SAUNA EESRUUM   | 10,9                    |
| DUŠŠ            | 2,3                     |
| LEILIRUUM       | 3,0                     |
| TEHN. RUUM      | 5,7                     |
| I KORRUS KOKKU: | 89,2                    |
| TERRASS         | 29,7                    |
| AUTO VARJUALUNE | 36,6                    |

MÄRKUSED:

1. Kõik konstruktsioonid dimensioneerida konstruktori poolt.

2. Tarindid, vt. joonis AR-6-03.