


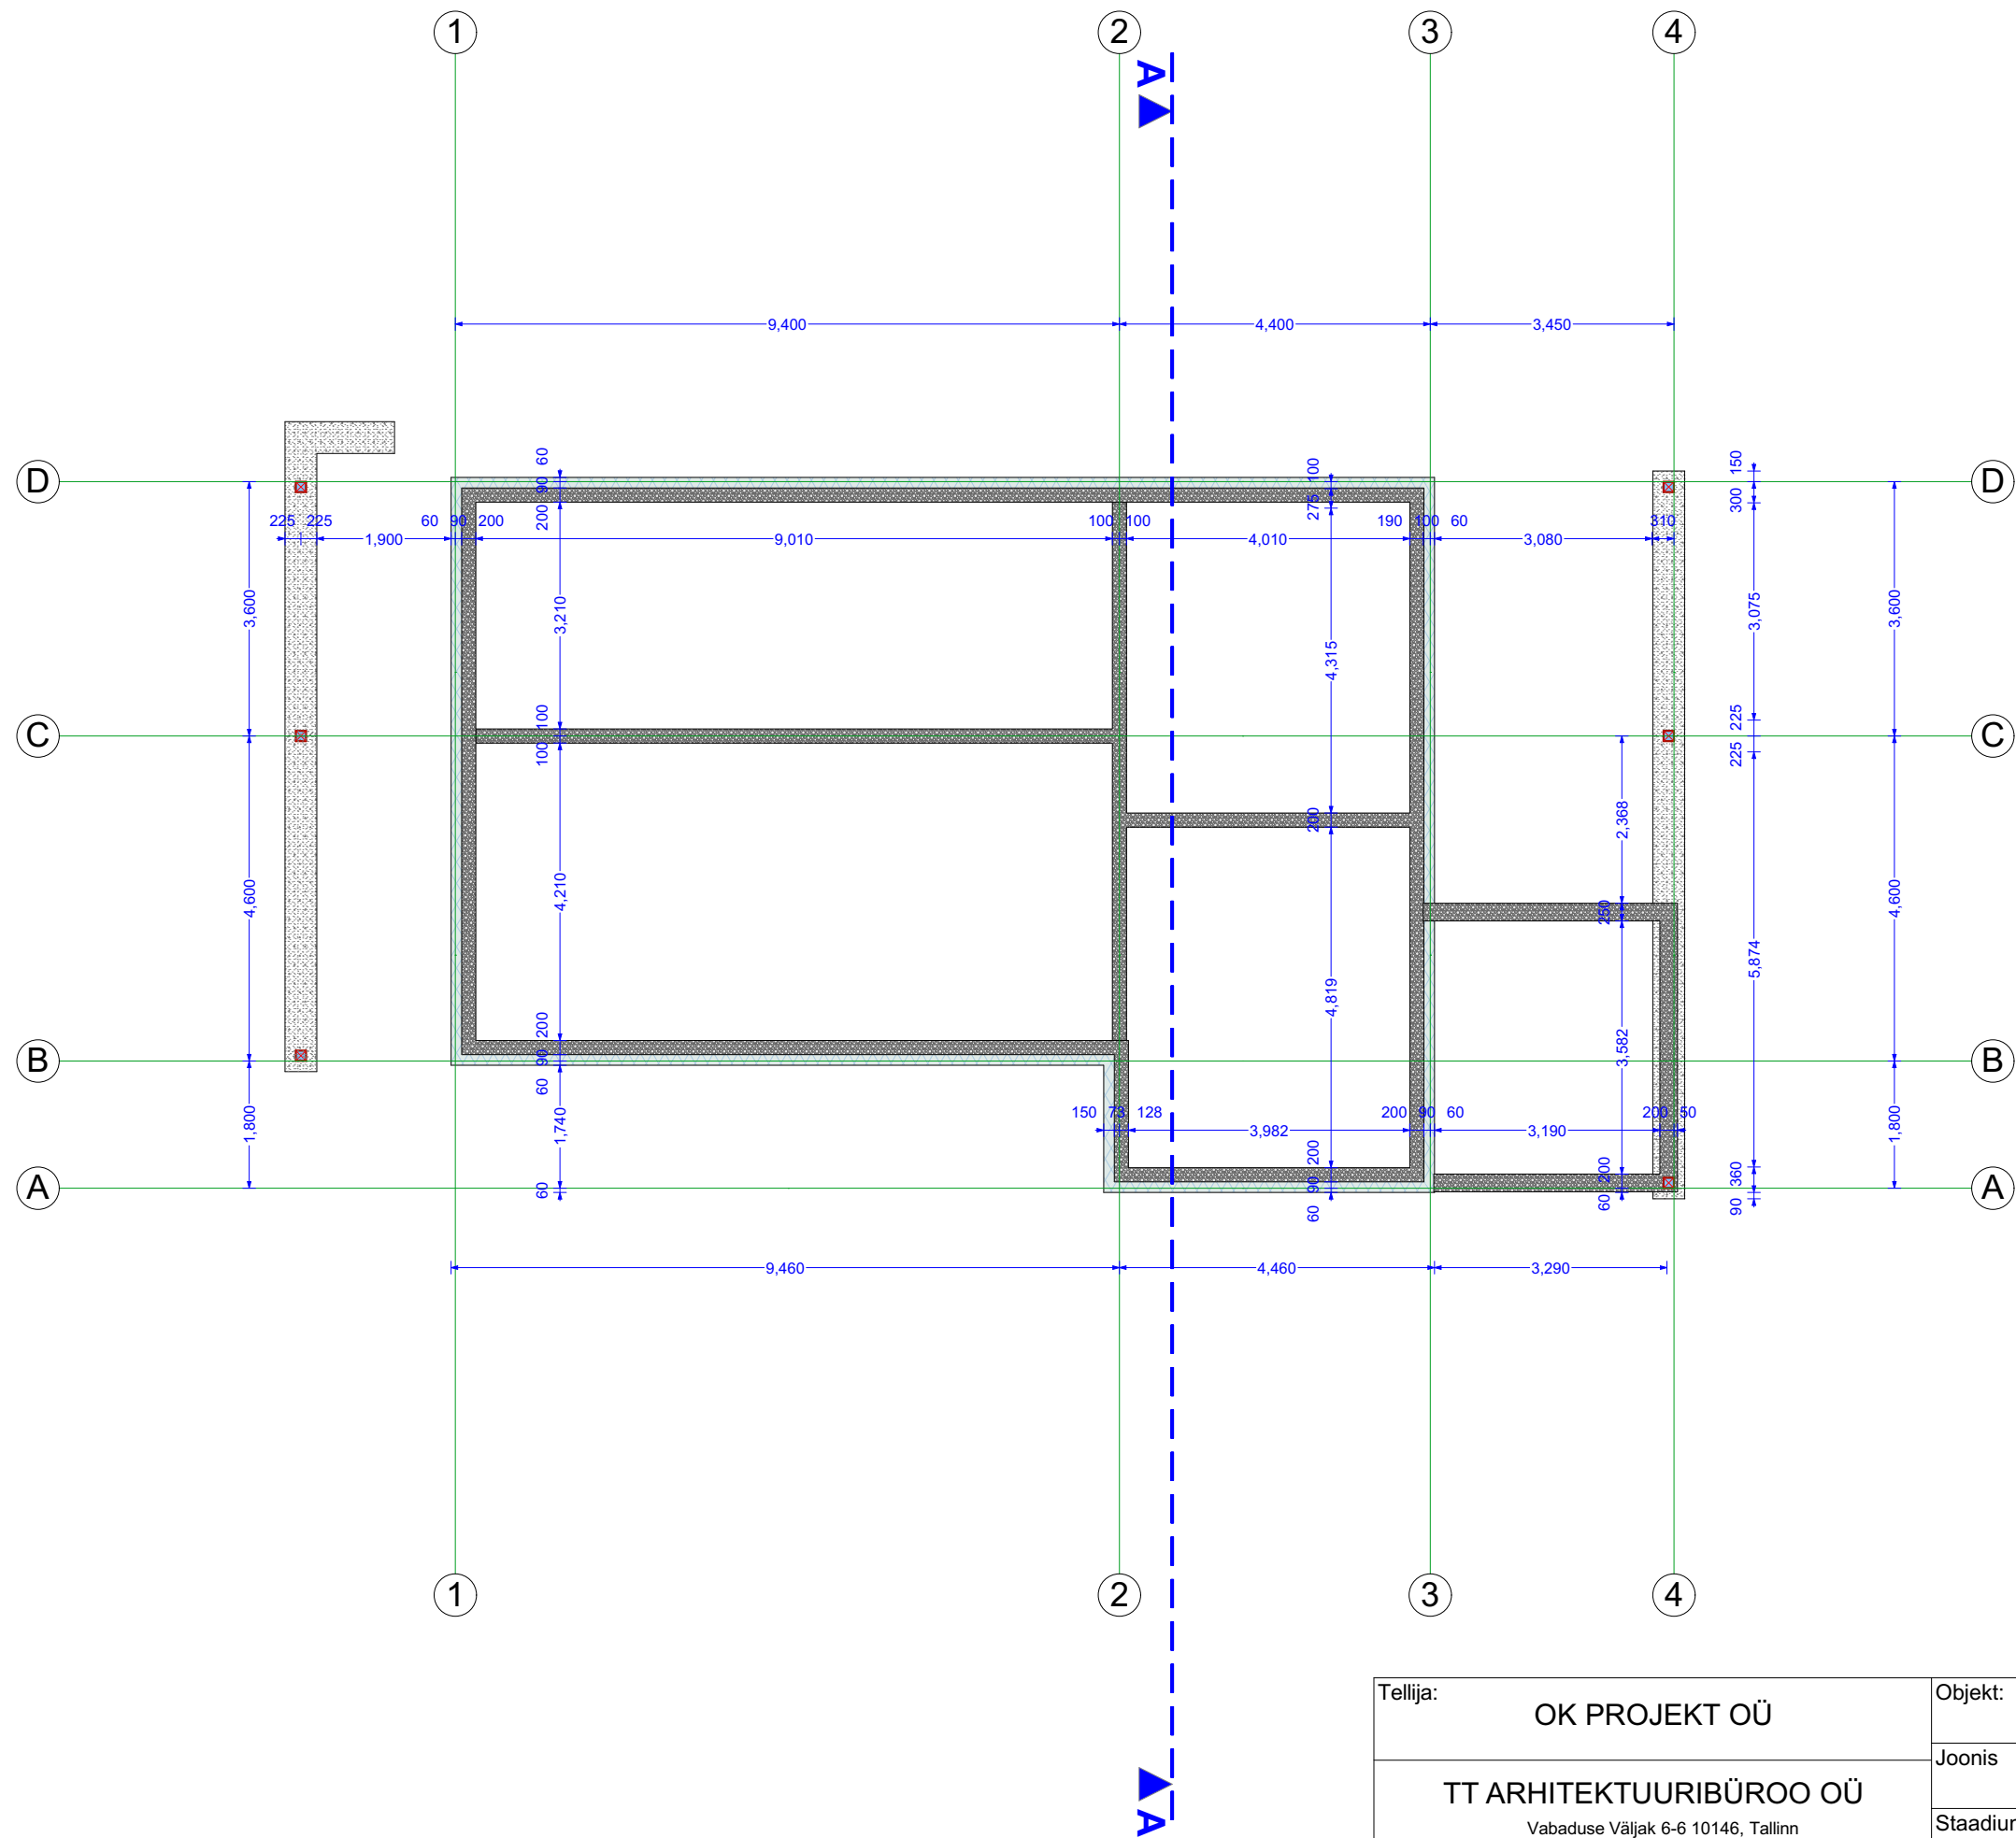

Tellija:	OK PROJEKT OÜ		Objekt:		MERUSKI TN 26 ÜRSIKELAMU	
	TT ARHITEKTUURIBÜROO OÜ		Joonis		VUNDAMENDI PLAAN	
		Vabaduse Väljak 6-6 10146, Tallinn tel. 56506369 e-mail. ttarhitekt@gmail.com		Staadium:		EELPROJEKT
Projekteeris:	T.Saan		Töö nr.	Mööd	Kuupäev	Joonis nr.
	T.Saan		E020619	1:100	18.10.2019	AE-5