


PÕHIPLAAN
M 1:100

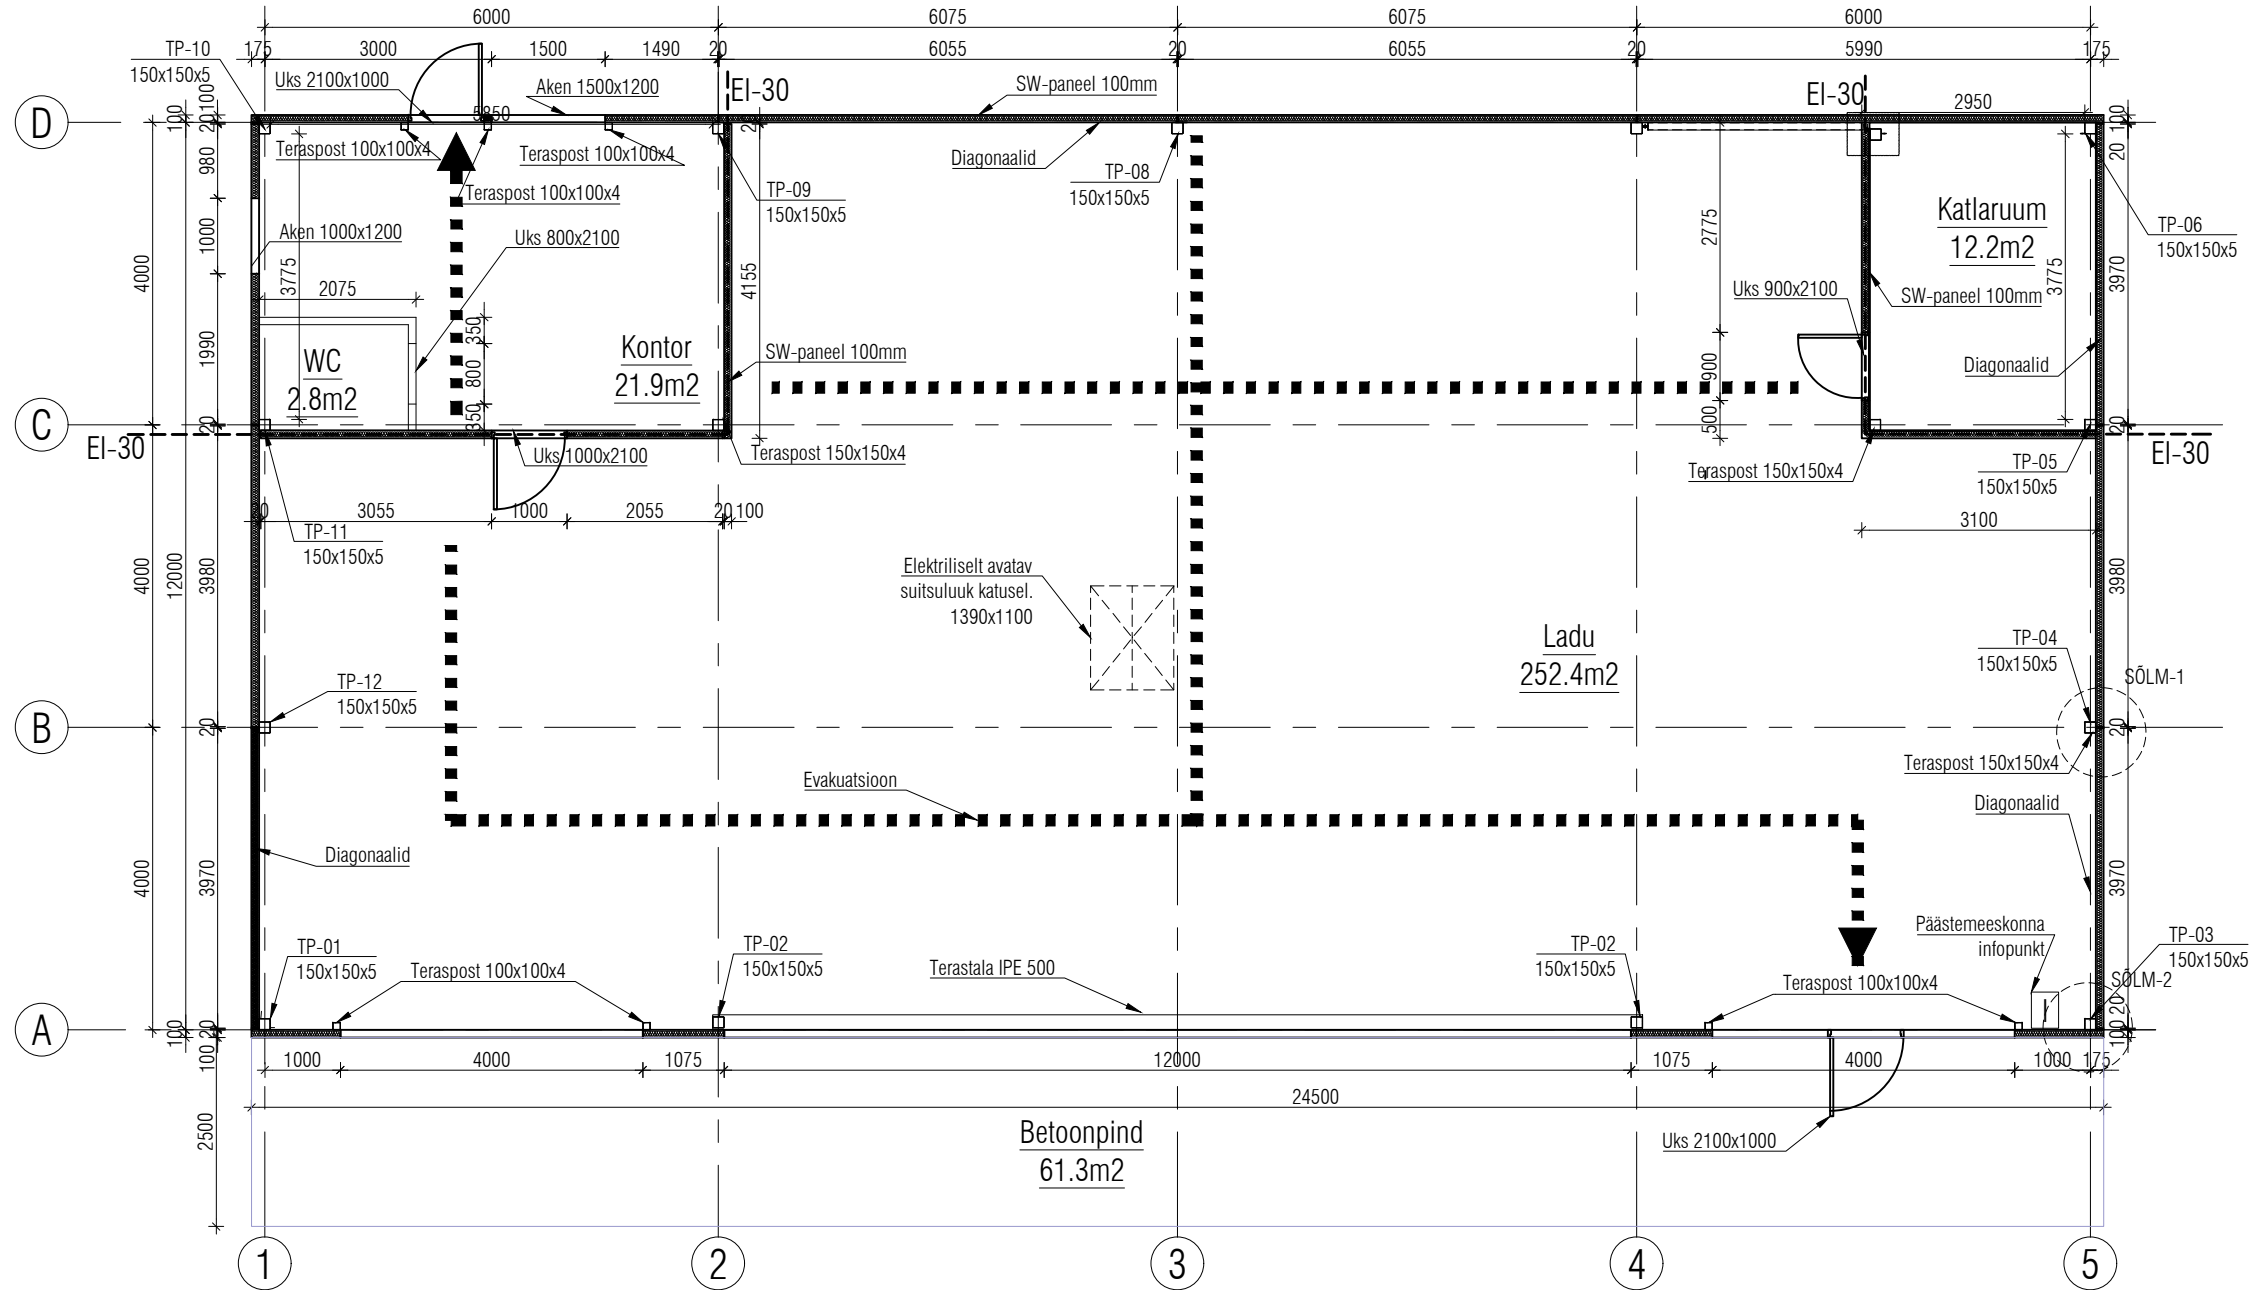

Märkused:

- Kasutada terast tugevusklassiga S355.
- Teraskonstruktsioonide korrosioonikaitse vastavalt keskkonnaklassile C3.
- Teraskonstruktsioonide ühendamiseks kasutada polte M12 ja M16 tugevusklassiga 8.8. Kasutada kuumtsingitud polte.
- Hoone tuletõkkeseptsioonide tulepüsivus EI30.