


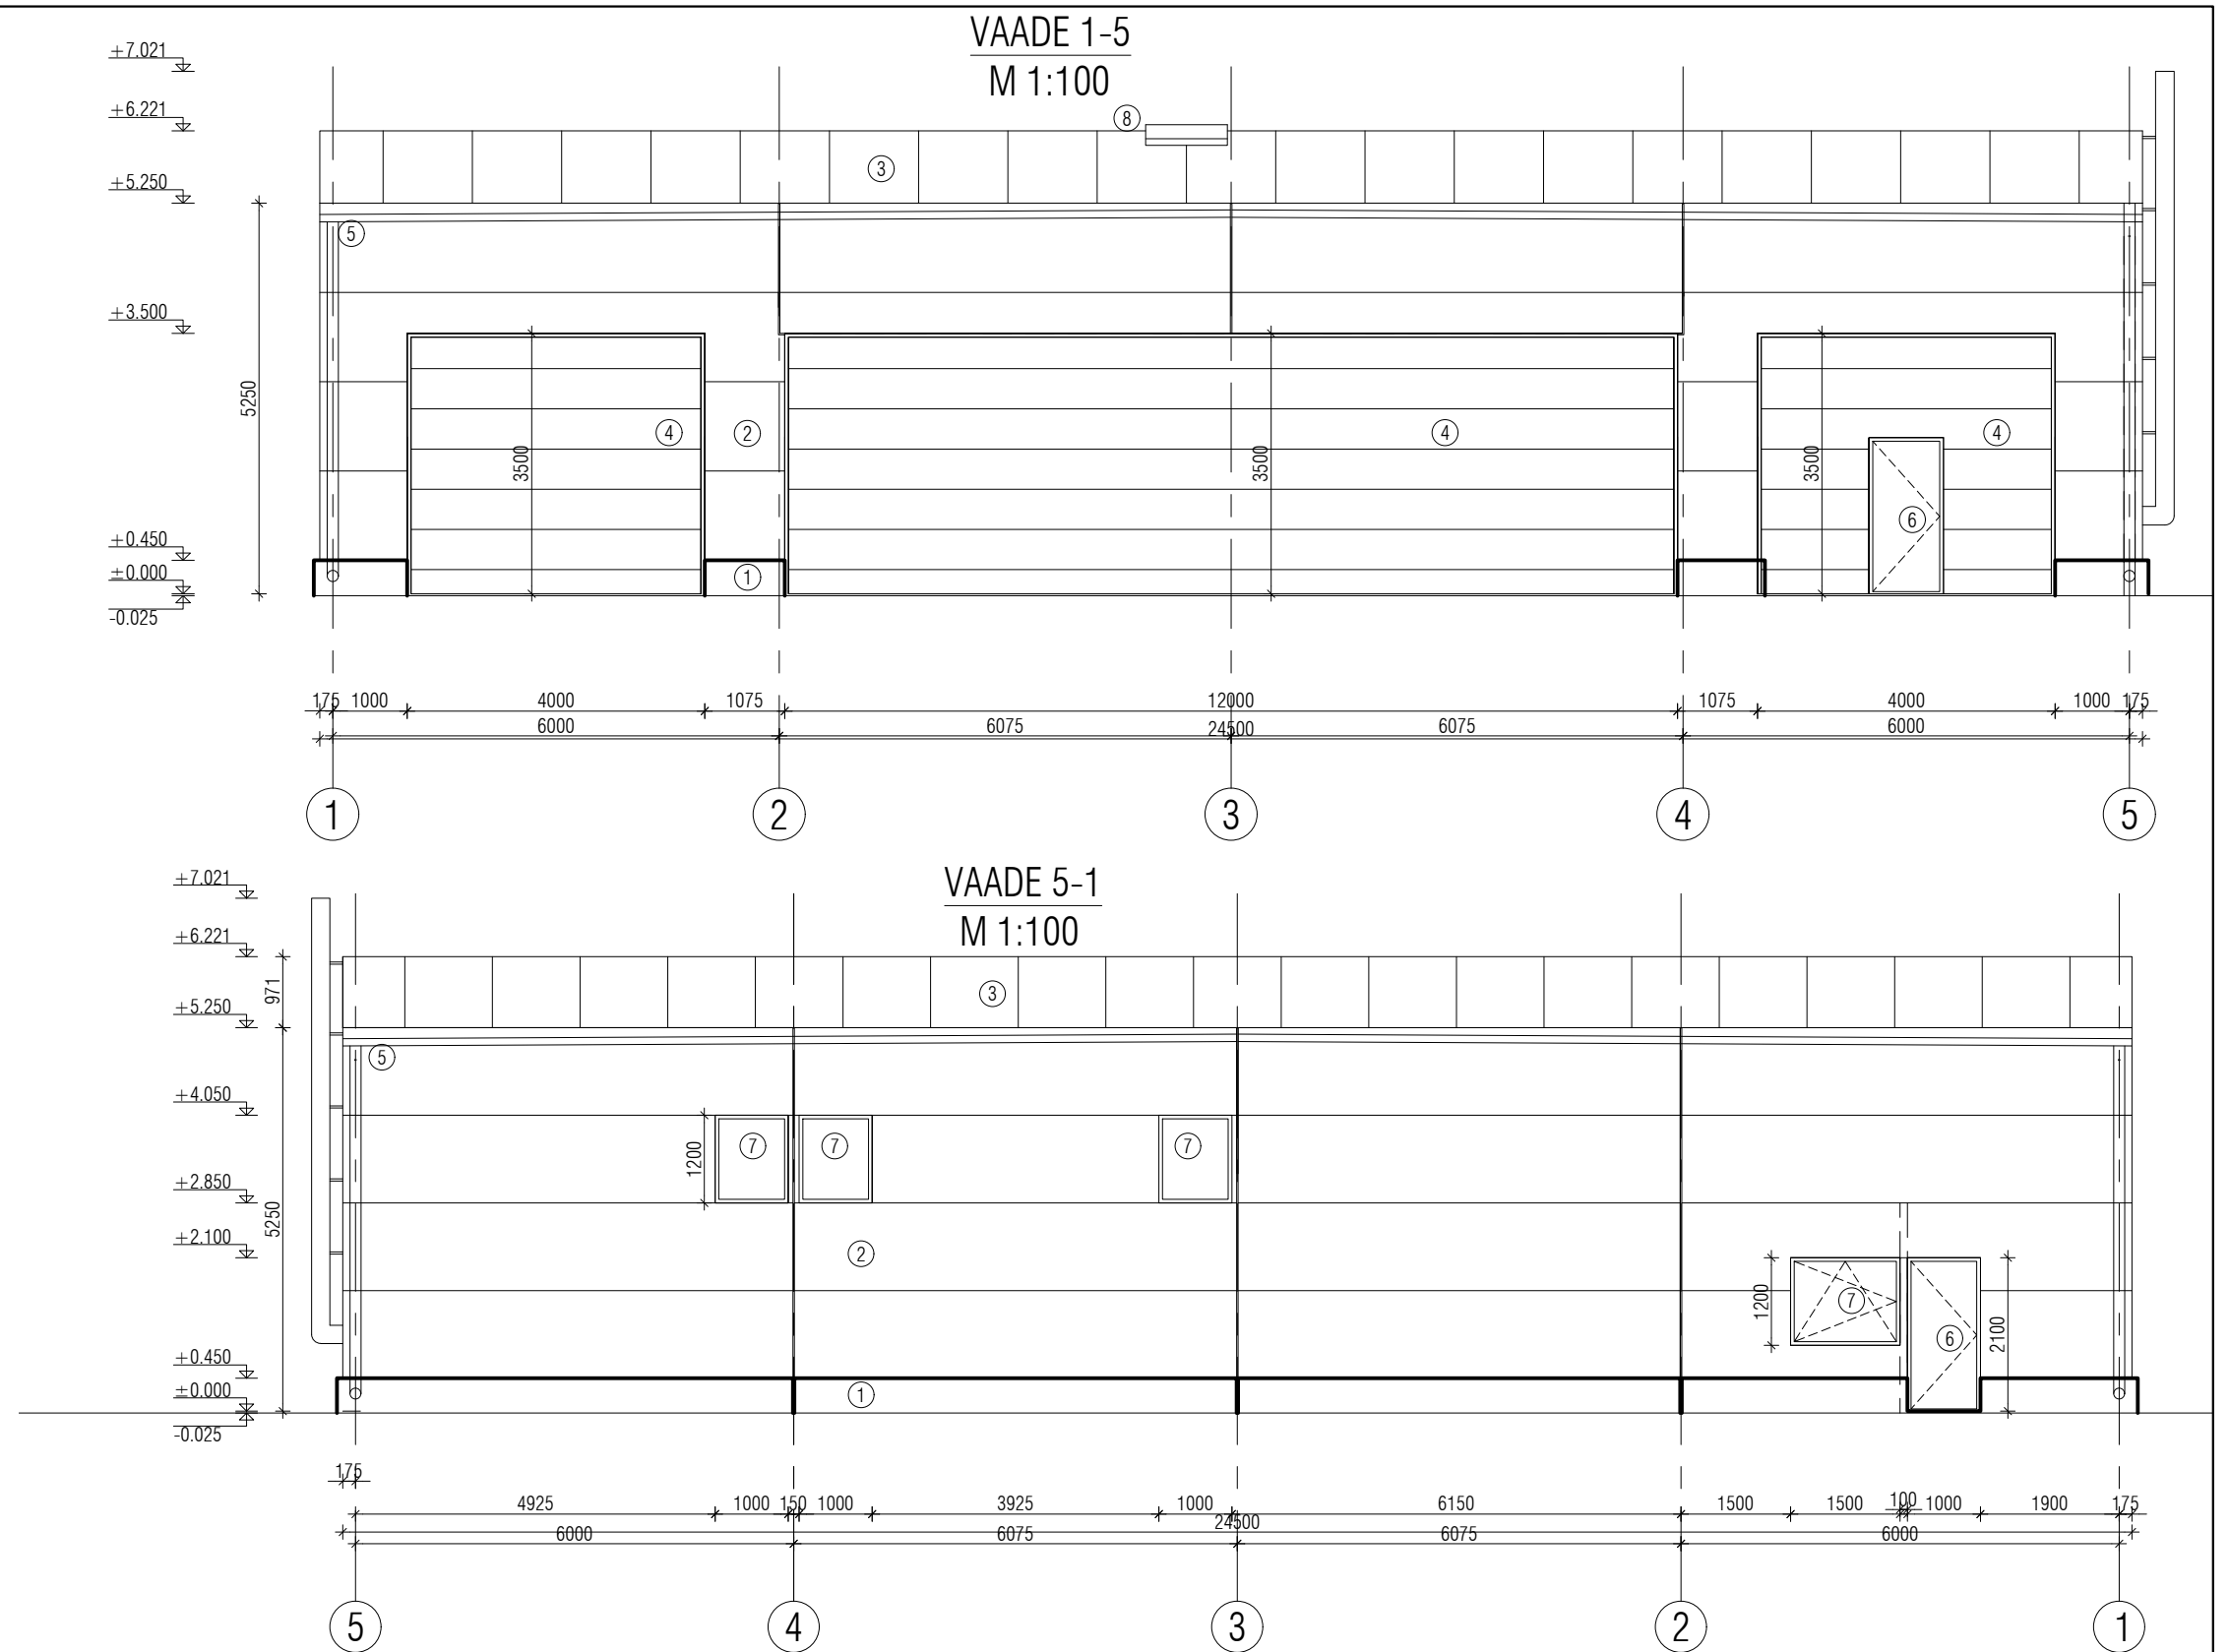

Märkused:

- 1- Soojustatud betoonist kolmekihiline soklipaneel, helehall
- 2 - Soojustatud kergpaneel nt Ruukki SP2E X-PIR, tumehall
- 3- Soojustatud katuslaepaneel, helehall
- 4 - Tööstuslik tõstuks, toon helehall
- 5- Vihmaverenn, helehall
- 6- Metalluks, helehall
- 7 - Plastaken, aknaraam helehall
- 8- Suitsuluuk, raam helehall