



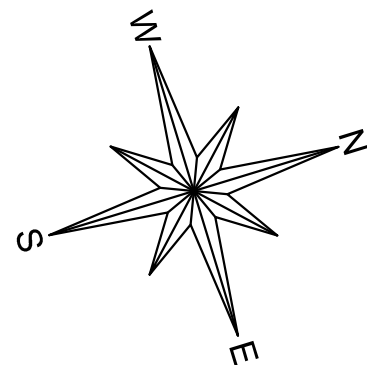

VAADE D

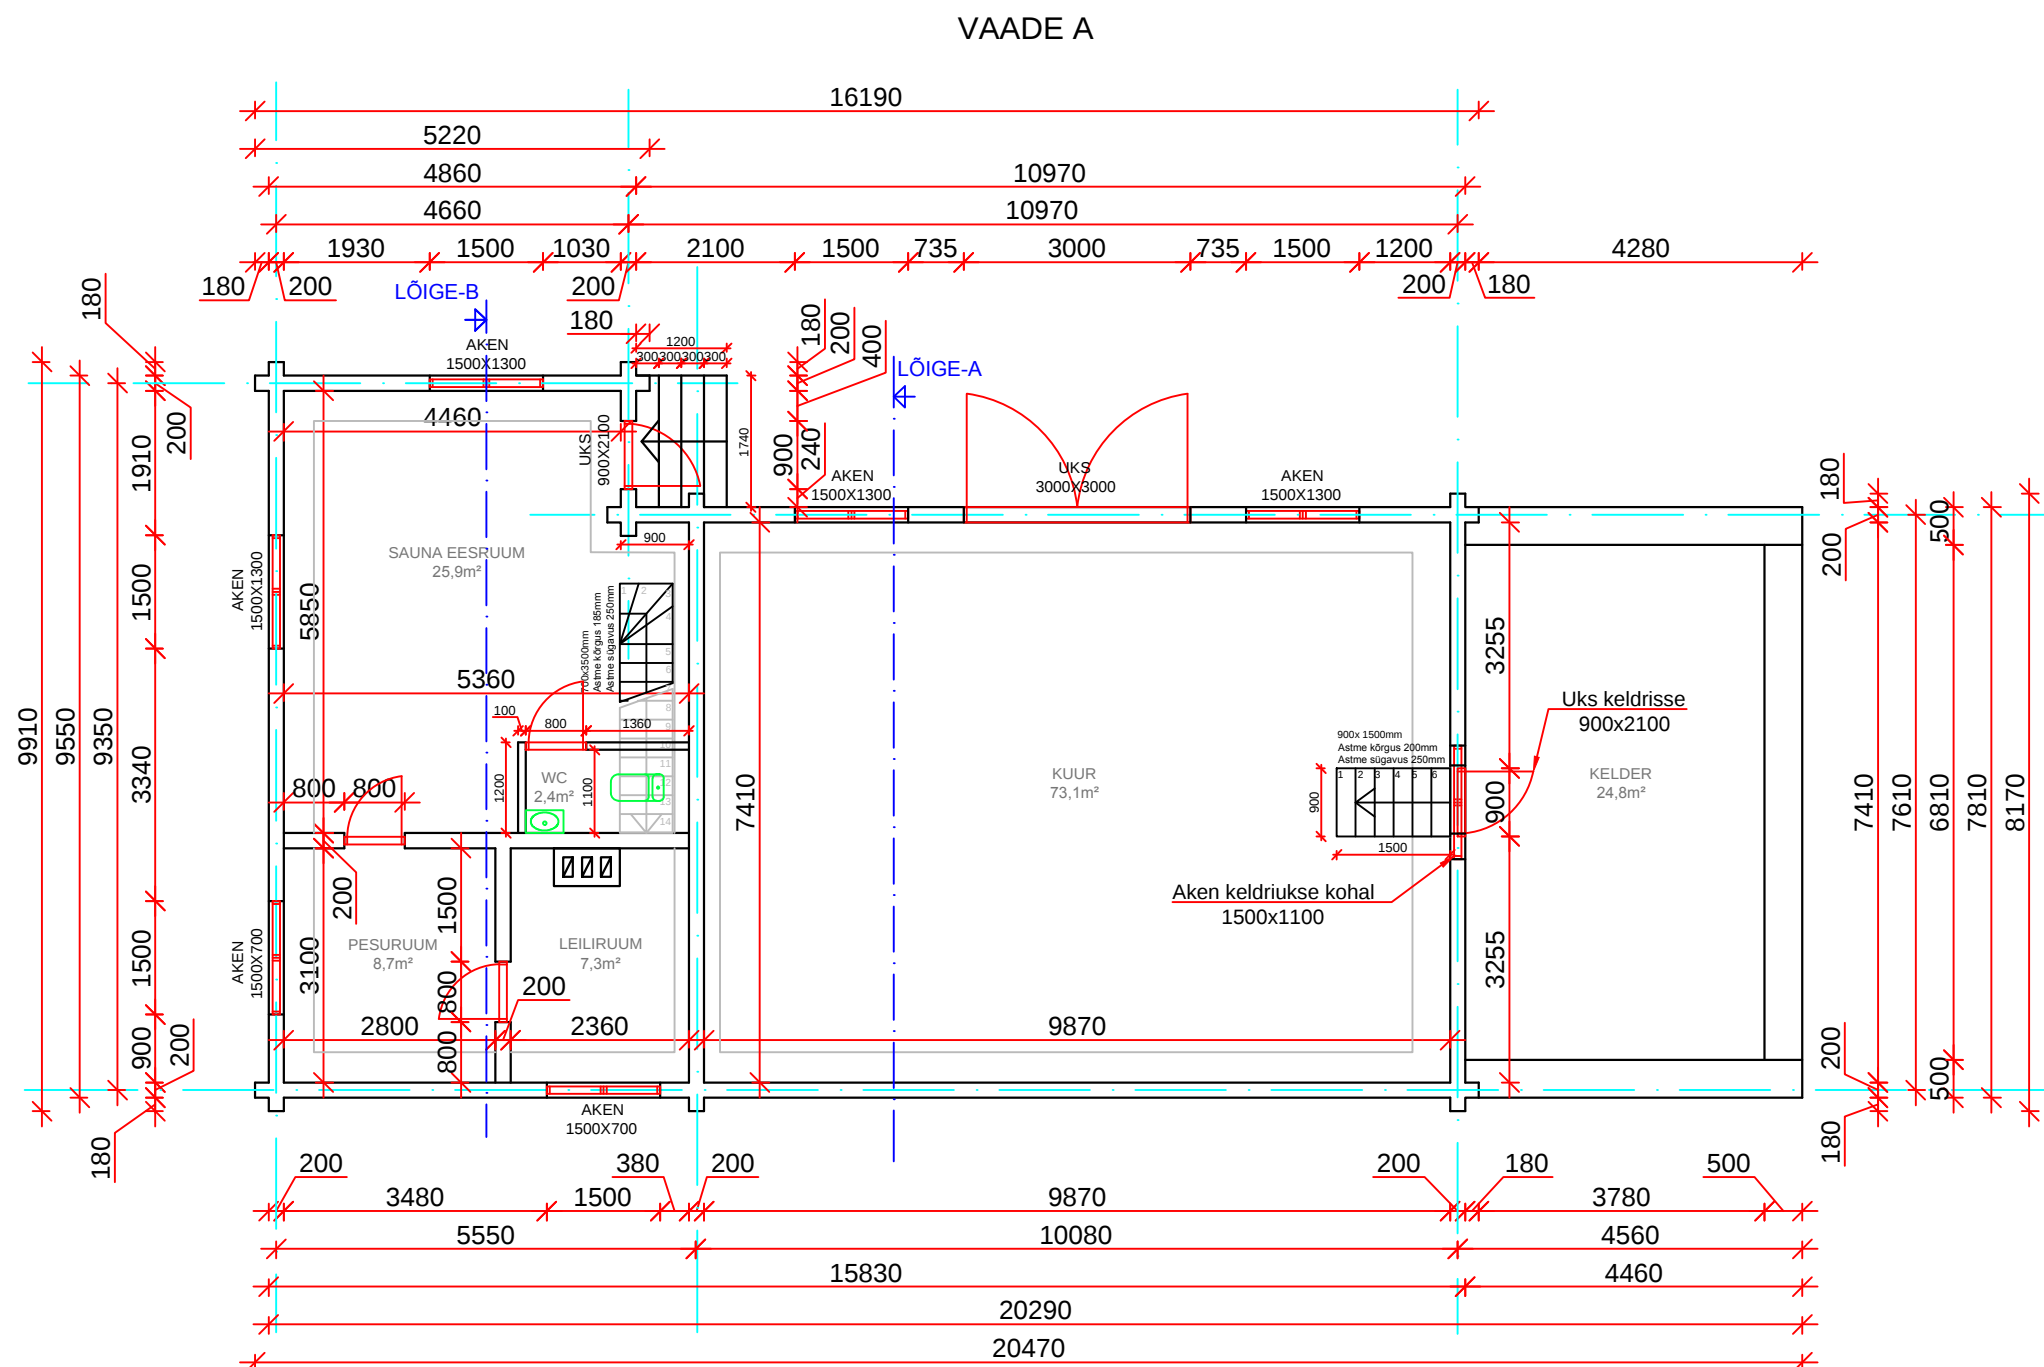

VAADE C

VAADE B

Objekt:	Abihoone	Aadress:	Rapla maakond, Rapla vald, Jaluse küla, Uudismäe	
Joonis:	1. Korruse plaan		Töö nr:	EX1419
Tellij:	Madis Malv email: mds@estnet.ee			
Koostas:	EVOX OÜ Leetpõõsa 16 Vahi alevik Tartu vald Tel:5233943 Reg.nr. 14390312 EEP004076			M 1:100
				19.08.2019
Kontrollis:	Dmitri Sahharov Kutsetunnistus 107971			