


ALLMÄNNA ANVISNINGAR
1. Kinnladda färrida åtgärdst projekterad katusle.
Ilma koostoklastusena tootmist ei teostata

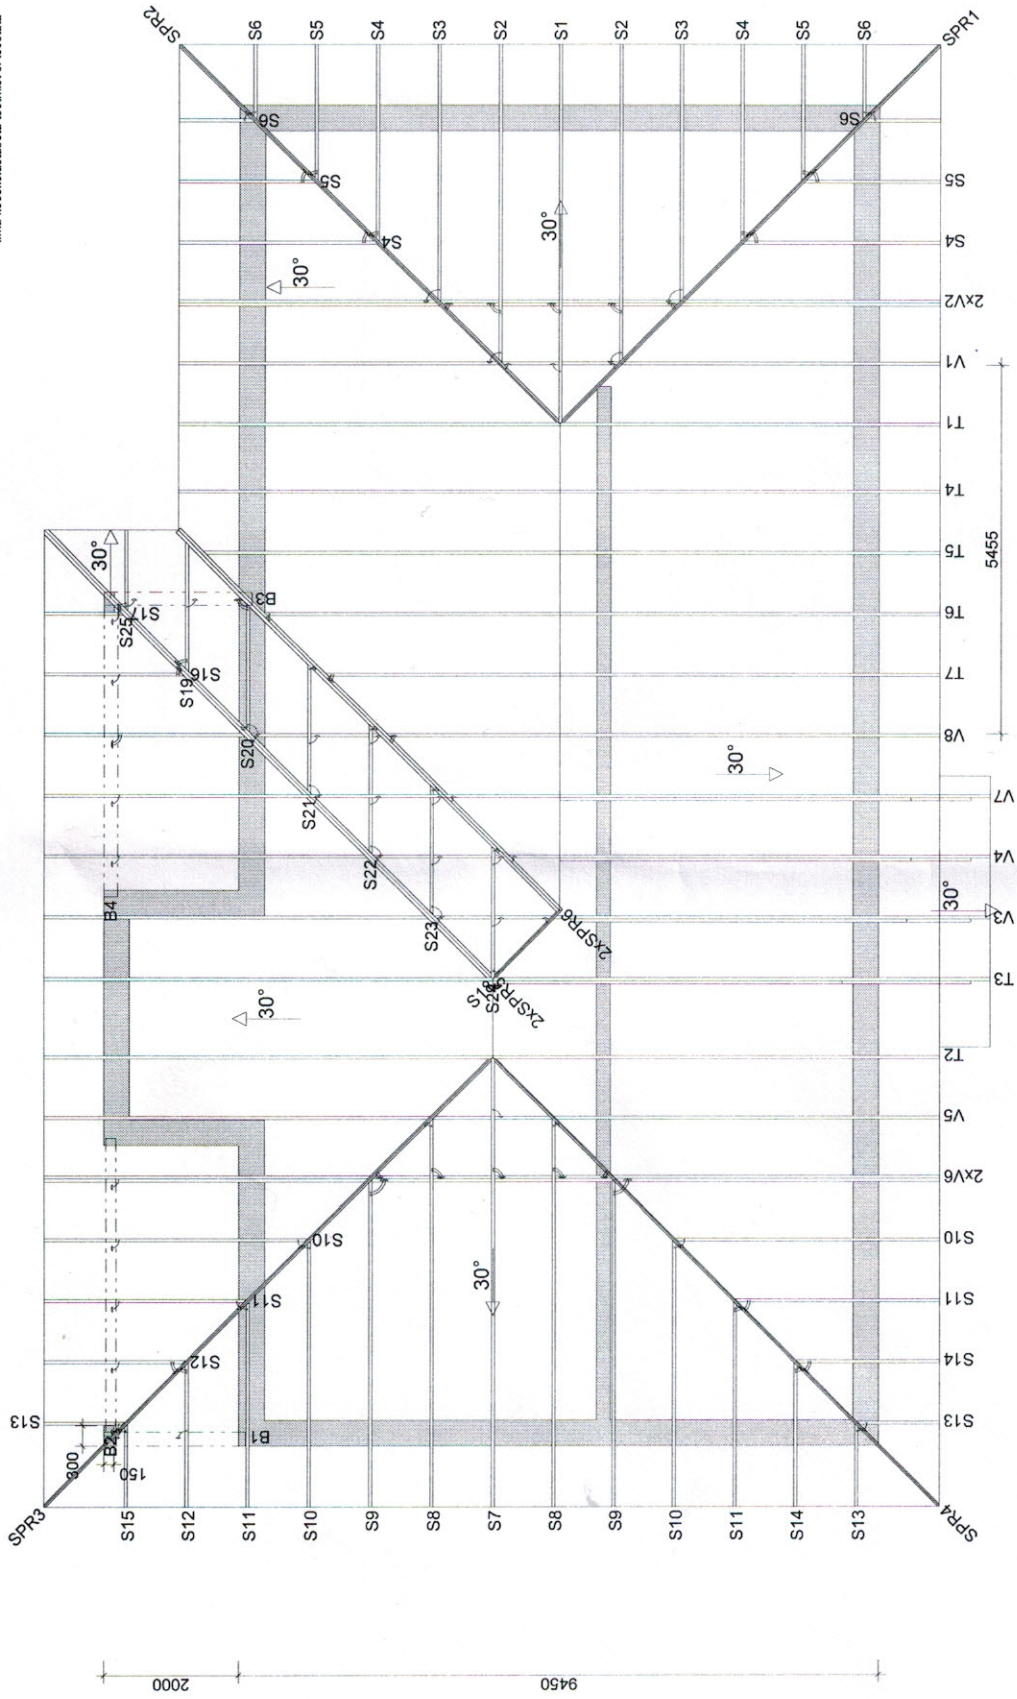

Garold Grupp
Sauga
Cathrin Genno

CAROLD GRUPP OÜ

RITAD KONSTRAV GRANSK ARBETS NR 12102010 20101026

SKALA 1:75

RITNINGSNUMMER REV.