


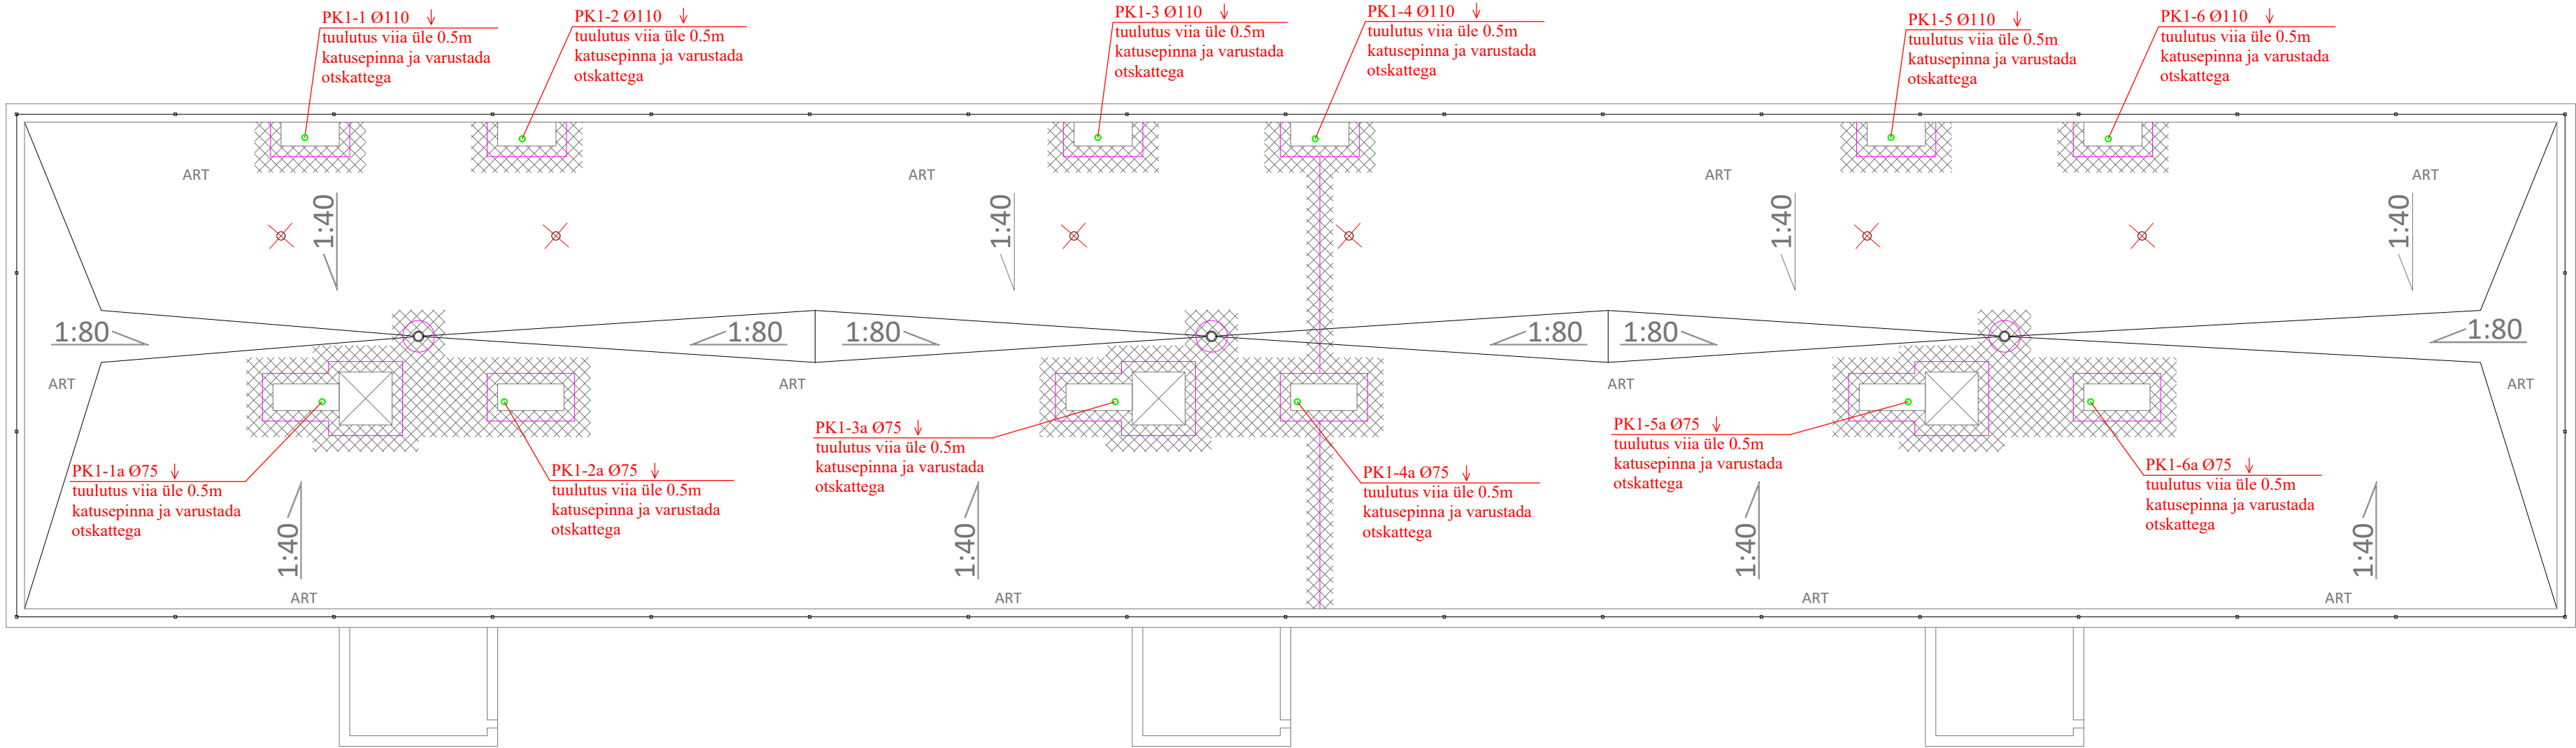

Tingmärgid:

PK1-1 Ø110
tuulutus viia üle 0.5m
katusepinna ja varustada
otskattega

• olmeveekanalisatsioonipüstik nr. 1
(müravabatoru nt. Uponor Decibel)

Märkused:

1. Tööd teostada vastavalt LVI RYL-2002 normidele ja nõuetele.
2. Torustike toed ja kinnitused tuleb paigaldada vastavalt kehtivatele normidele. Kinnitused ei tohi nõrgendada ehituskonstruktsioone.
3. Vahelagedest ja tuletõkketarinditest läbiminekul paigaldada kanalisatsioonitorudele tuletõkkemansetid.
4. Olmekanalisatsioonipüstikud varustada õhutusotsikutega katusel.
5. Katuseplaan vaata arhitektuurses projektis.