


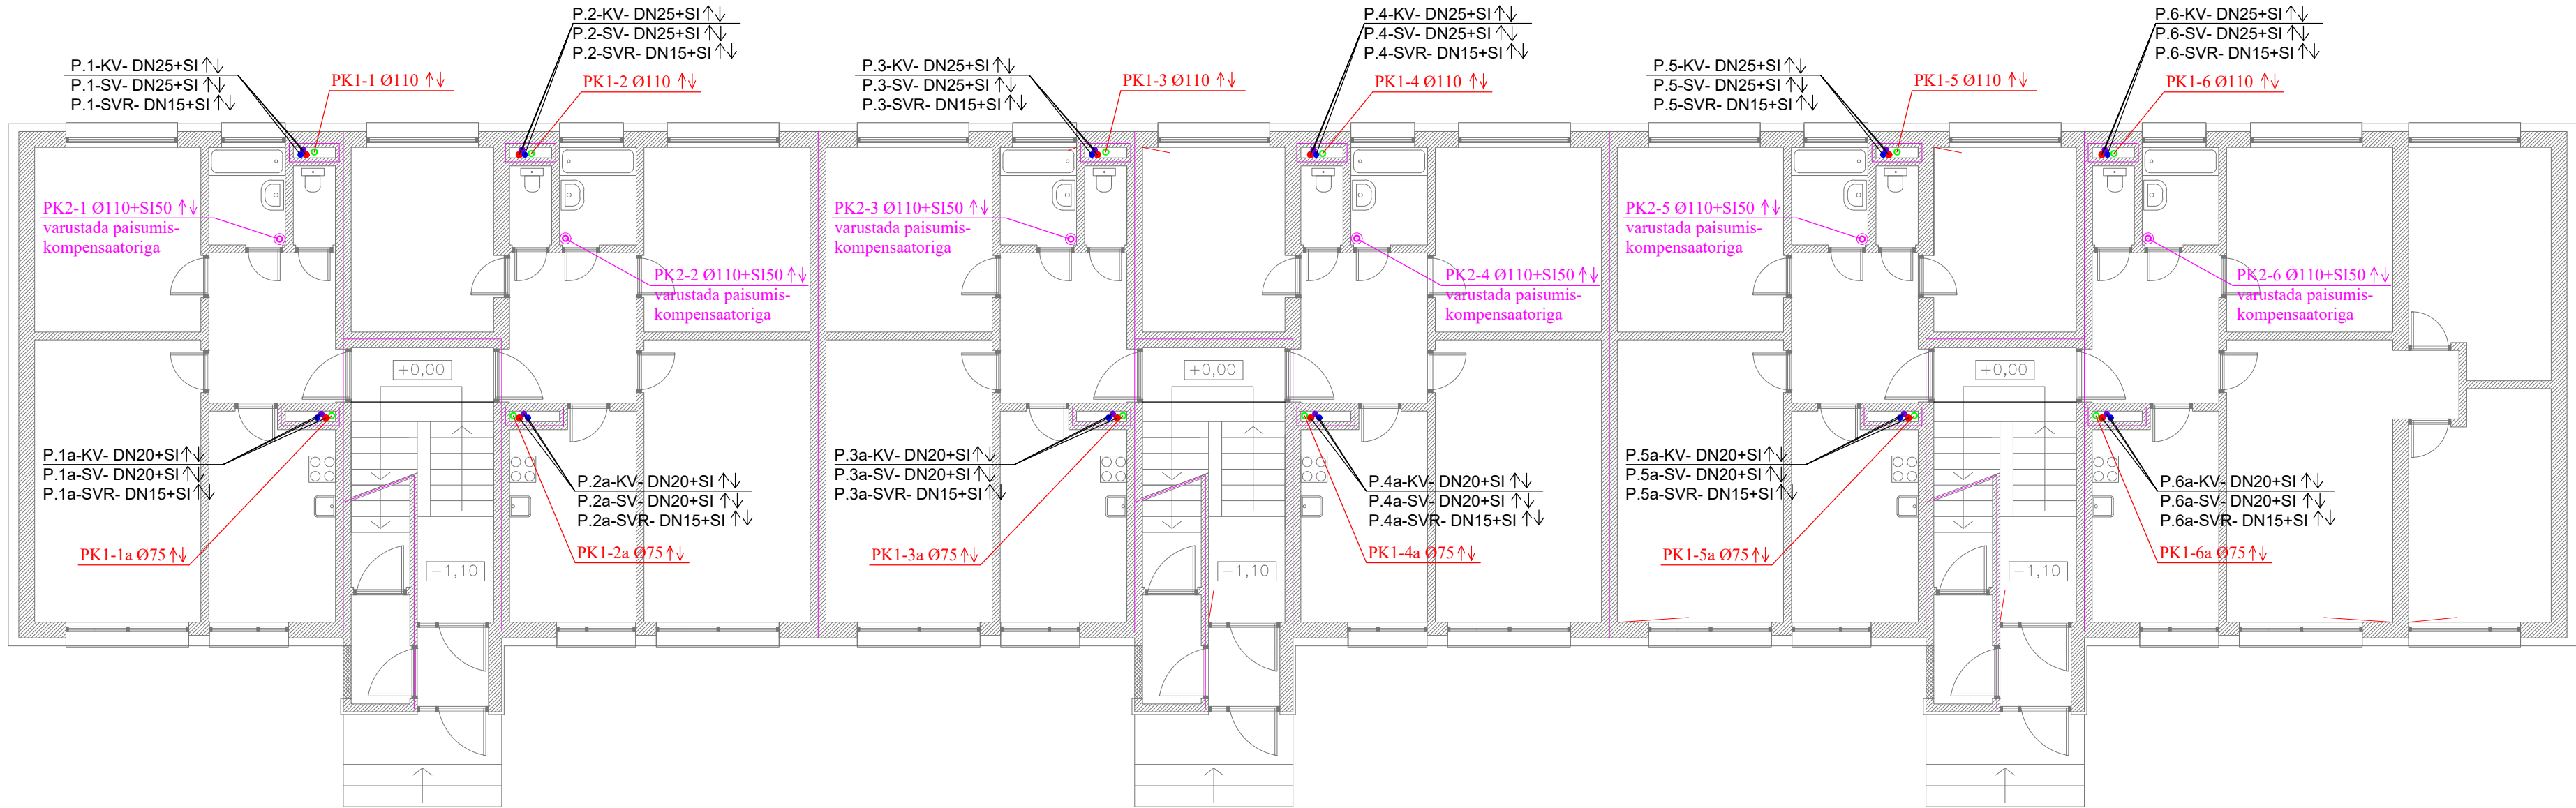

Märkused:

1. Tööd teostada vastavalt LVI RYL-2002 normidele ja nõuetele.
2. Kõik magistraalitorud ja püstikud isoleeritakse alumiinium-fooliumiga kaetud kivivillkoorikuga BS1do (KV - DN15...40 - 20mm, KV - DN50...65 - 30mm, DN65...100 - 40mm; SV ja SVR - DN15...40 - 40mm, SV ja SVR - DN50...65 - 50mm).
3. Torustiku läbiminekuud tuletoõkketarinditest tuleb varustada sertifitseeritud tuletoõkkemansettide, -mähiste või spetsiaalse paisuva silikooniga.Täiteained peavad olema päästeameti poolt sertifitseeritud.
4. Veevarustuse torustikutele paigaldada sulgarmatuur ja tagada ligipääsud hooldamiseks.Veepestikud varustada tühjendusventiilidega. Jälgida, et sulgarmatuur, tühjendusventiilid ja jne. ei jääks keldriboksidesse sisse.
5. Soojaveetsirkulatsiooni harudele paigaldada termostaatilised tasakaalustusventiilid, soojaveepüstikutele tagada õhutuse kõrgemates punktides.
6. Vee- ja kanalisatsioonitorude paigaldamisel arvestada elektri kaabliredelile-, kütetorude- ja elektrivalgustitega.
7. Käesolevas projektis nähakse ette veemagistraalide ja veepüstikute ning korterite veemõõõtjate vahetus, korteris olevate veetorude vahetus projekti ei kuulu ja jääb korteri omaniku teha.
8. Veesüsteemi uuendamisel kasutatakse põhiliselt olemasolevaid veetorude läbiviigu avasid korruste vahelagedes. Liigsed avad põrandas suletakse nõuetele vastavalt.
9. Veemagistraalitorud asuvad keldris seina peal, alaosas. Veepüstikute ja veemagistraalide asukohad täpsustada ehituse käigus. Võimalusel uued veetorud paigaldada vana torude asemele.
10. Kõikides korterites paigaldada kaugloetavad veemõõõtjad. Peaveemõõdusõlm varustada täiendava kaugloetava seadmega. Veemõõõtjatele tagada potentsiaali ühtlustus. Mudafiltrite korgid ja veemõõõtjad peavad olema plommitud.
11. Veepüstikute põhimõtteline skeem (korterite veesisenditega) vt. joonisel VK-4.
11. Kanalisatsioonitorustikuna kasutada müravaba kanalisatsioonitorud (nt. Uponor Decibel). Juhul kui Tellija ei soovi, siis isoleerida kanalisatsioonitorud (PP,BD) müra vastu, vastavalt standardidele isolatsiooni paksus 50mm- kui isolatsiooni kiht mahub ol.olevasse šahti või min s=30mm. Isolatsioonikate peab vastama süttimistundlikkus tulelevikuastmele BS1do.
12. Olmekanalisaatsioonitorustike kalle võtta: Ø110 i>=0.02, Ø75 i>=0.02, Ø50 i>=0.02; sademeveekanalisatsioonitorustike kalle võtta : Ø110 i>=0.01.
13. Sademeveekanalisatsioonitorude isoleerida müra ja kondensaadi vastu, vastavalt standardidele isolatsiooni paksus 50mm- kui isolatsiooni kiht mahub ol.olevasse šahti või min s=30mm. Isolatsioonikate peab vastama süttimistundlikkus tulelevikuastmele BS1do.
14. Torustike toed ja kinnitused tuleb paigaldada vastavalt kehtivatele normidele. Kinnitused ei tohi nõrgendada ehituskonstruksioone.
15. Vahelagedest ja tuletoõkketarinditest läbiminekuul paigaldada kanalisatsioonitorudele tuletoõkkemansetid.
16. Seadmete ühendustorud võtta: WC potid Ø110, pesukausid Ø50, trapid Ø50,Ø75 ja Ø110.
17. Kanalisatsioonipüstikud varustada puhastusluukidega kõrgusel 1m põrandast.Puhastusluukidele peab olema tagatud juurdepääs. Vastavalt EVS 846 paigaldatakse puhastusluuk püstikul allossa.
18. Kanalisatsioonipüstikud varustada õhutussotsikutega katusel.
19. Käesolevas projektis nähakse ette kanalisatsioonitorude ning kanalisatsioonipüstikute vahetus kuni korterite esimese san. seadme ühenduseni (kolmik+üleminek), korteris olevate kanalisatsioonitorude vahetus projekti ei kuulu.
20. Hoones on sisemine sademeveekanalisatsioon. Sademeveekanalisatsiooni süsteemis vahetatakse püstikud ja kanalisatsioonitorud kuni hoonest väljundini. Välisvõrgud ei ole projekti sisus. Kuna katust ei planeerita renoveerida, siis sademveelehtid katusel säilivad.

Tingmärgid:

veepüstikud

proj. külmaveetoru- toru läbimõõt+ isolatsioon (koorik)

olmeveekanalisatsioonipüstik nr. 1
(müravabatoru nt. Uponor Decibel)

olmeveekanalisatsioonitoru (müravabatoru nt. Uponor Decibel)

isoleeritud sademeveekanalisatsioonipüstik nr. 1
puhastusluuk läbimõõduga 110

sademeveekanalisatsioonitoru

