

AS VIIMSI VESI

LIITUMISE TINGIMUSED

ÜHISVEEVÄRGIGA (ÜVV) ja ÜHISKANALISATSIOONIGA (ÜK)

27. juuli 2018

Avalduse esitaja: Mart Varjun

Avalduse esitamise kuupäev/regNR: 09.07.2018/5476

Liituva kinnistu asukoht: Rohuneeme Kalmistu tee 8a

Liitumistingimuste otstarve: Kinnistule planeeritava ühepere elamu liitumine ÜVV ja ÜK-ga

Antud piirkonda on rajatud ÜVV ja ÜK. Liitumispiirkond kinnistu liitumiseks ÜVK-ga, ja lähima hüdrandi asukoht on toodud liitumistingimuste lisaks oleval joonisel.

1. Kinnistu liitumine ühisveevärgiga

- Liitumispunkt- Kinnistu piirile vastavalt liitumislepingule paigaldatav maakraan Dn= 25mm (joonisel tähistatud MK)
- Tagatav veehulk kuni 0,5 m³/ööpäevas. Veerõhk liitumispunktis min. 2,5 bari
 - Veemõõtja veemõõdusõlmes Q= 1,5 m³/ tunnis. Nõuded veemõõdusõlmele jm. vaata www.viimsivesi.ee/liitujale . NB! Enne veemõõtjat paigaldada mudaeraldaja
 - Tagatav tuletõrjevesi ÜVV-s 10 liitrit/sek
- Sisendtoru liitumispunktist veemõõdusõlme De= 32mm

2. Kinnistu liitumine reovee ühiskanalisatsiooniga

- Liitumispunktiks kinnistu piirkonnas asuv kan.kaev (joonisel tähist. KLP)
- Reoveekanalisatsiooni paisutuskõrguseks on kinnistu- ja ühiskanalisatsiooni liitumiskaevu kõrgusarvust 10 cm võrra kõrgem tase.
- Pinna ja sademevee ärajuhtimine lahendada vastavalt Viimsi valla kommunaalameti nõuetele.
- KanKaevude kõrgusmärgid täpsutada projekteerimise käigus.

Kinnistu reoveekanalisatsiooni ei ole lubatud juhtida pinna- ja sademevett.

3. Muud

- Kinnistu veevärgi (alates liitumispunktist kuni veemõõdusõlmeni incl.) liitumine ÜVV-ga, reo- ja sajuvete ärajuhtimine lahendada elamu projektis või kinnistu VK liitumisprojektis.
- Projekti VK osa esitada tutvumiseks AS-le Viimsi Vesi,
- Kinnistu VK liitumiseks ÜVK-ga sõlmida AS-ga Viimsi Vesi liitumisleping. Liitumislepingu eeltingimuseks on nõuetekohane liitumisprojekt.
- Projektijärgsed ehitustööd (s.h sisendtoru surveproov) kinnistu välisvõrkude liitumiseks ÜVK-ga ja kinnistu veemõõdusõlme võtab vastu AS Viimsi Vesi inspektor. Ehitustööde alustamisest informeerida (info@viimsivesi.ee) AS Viimsi Vesi üks nädal ette.
- Veemõõdusõlme paigaldab veemõõtja AS Viimsi Vesi- paigaldamise aja ja paigaldamise tingimused leppivad inspektor ja ehitaja/ kinnistu omanik täiendavalt kokku.
- Kinnistu VK ühendamisel ÜVK-ga taotleda viie tööpäeva jooksul vastava teenuslepingu sõlmimist AS-ga Viimsi Vesi. Teenuslepingu sõlmimiseks esitada kinnistu kanalisatsioonide välisvõrkude ja kinnistu veevärgi (kuni veemõõdusõlmeni) teostusjoonis
- Ehitusperioodiks on võimalik sõlmida ajutine ehitusvee leping peale liitumispunkti MK väljaehitamist

Liitumistingimuste kehtivusaeg kuni 27.06.2019 aastal.

Koostas: Jüri Mäevere 5014206

Nelgi tee 1
Viimsi vald
10461699


tel. 6066848

fax 6066847

info@viimsivesi.ee

Pikendatud
Kuni 27.06.2020



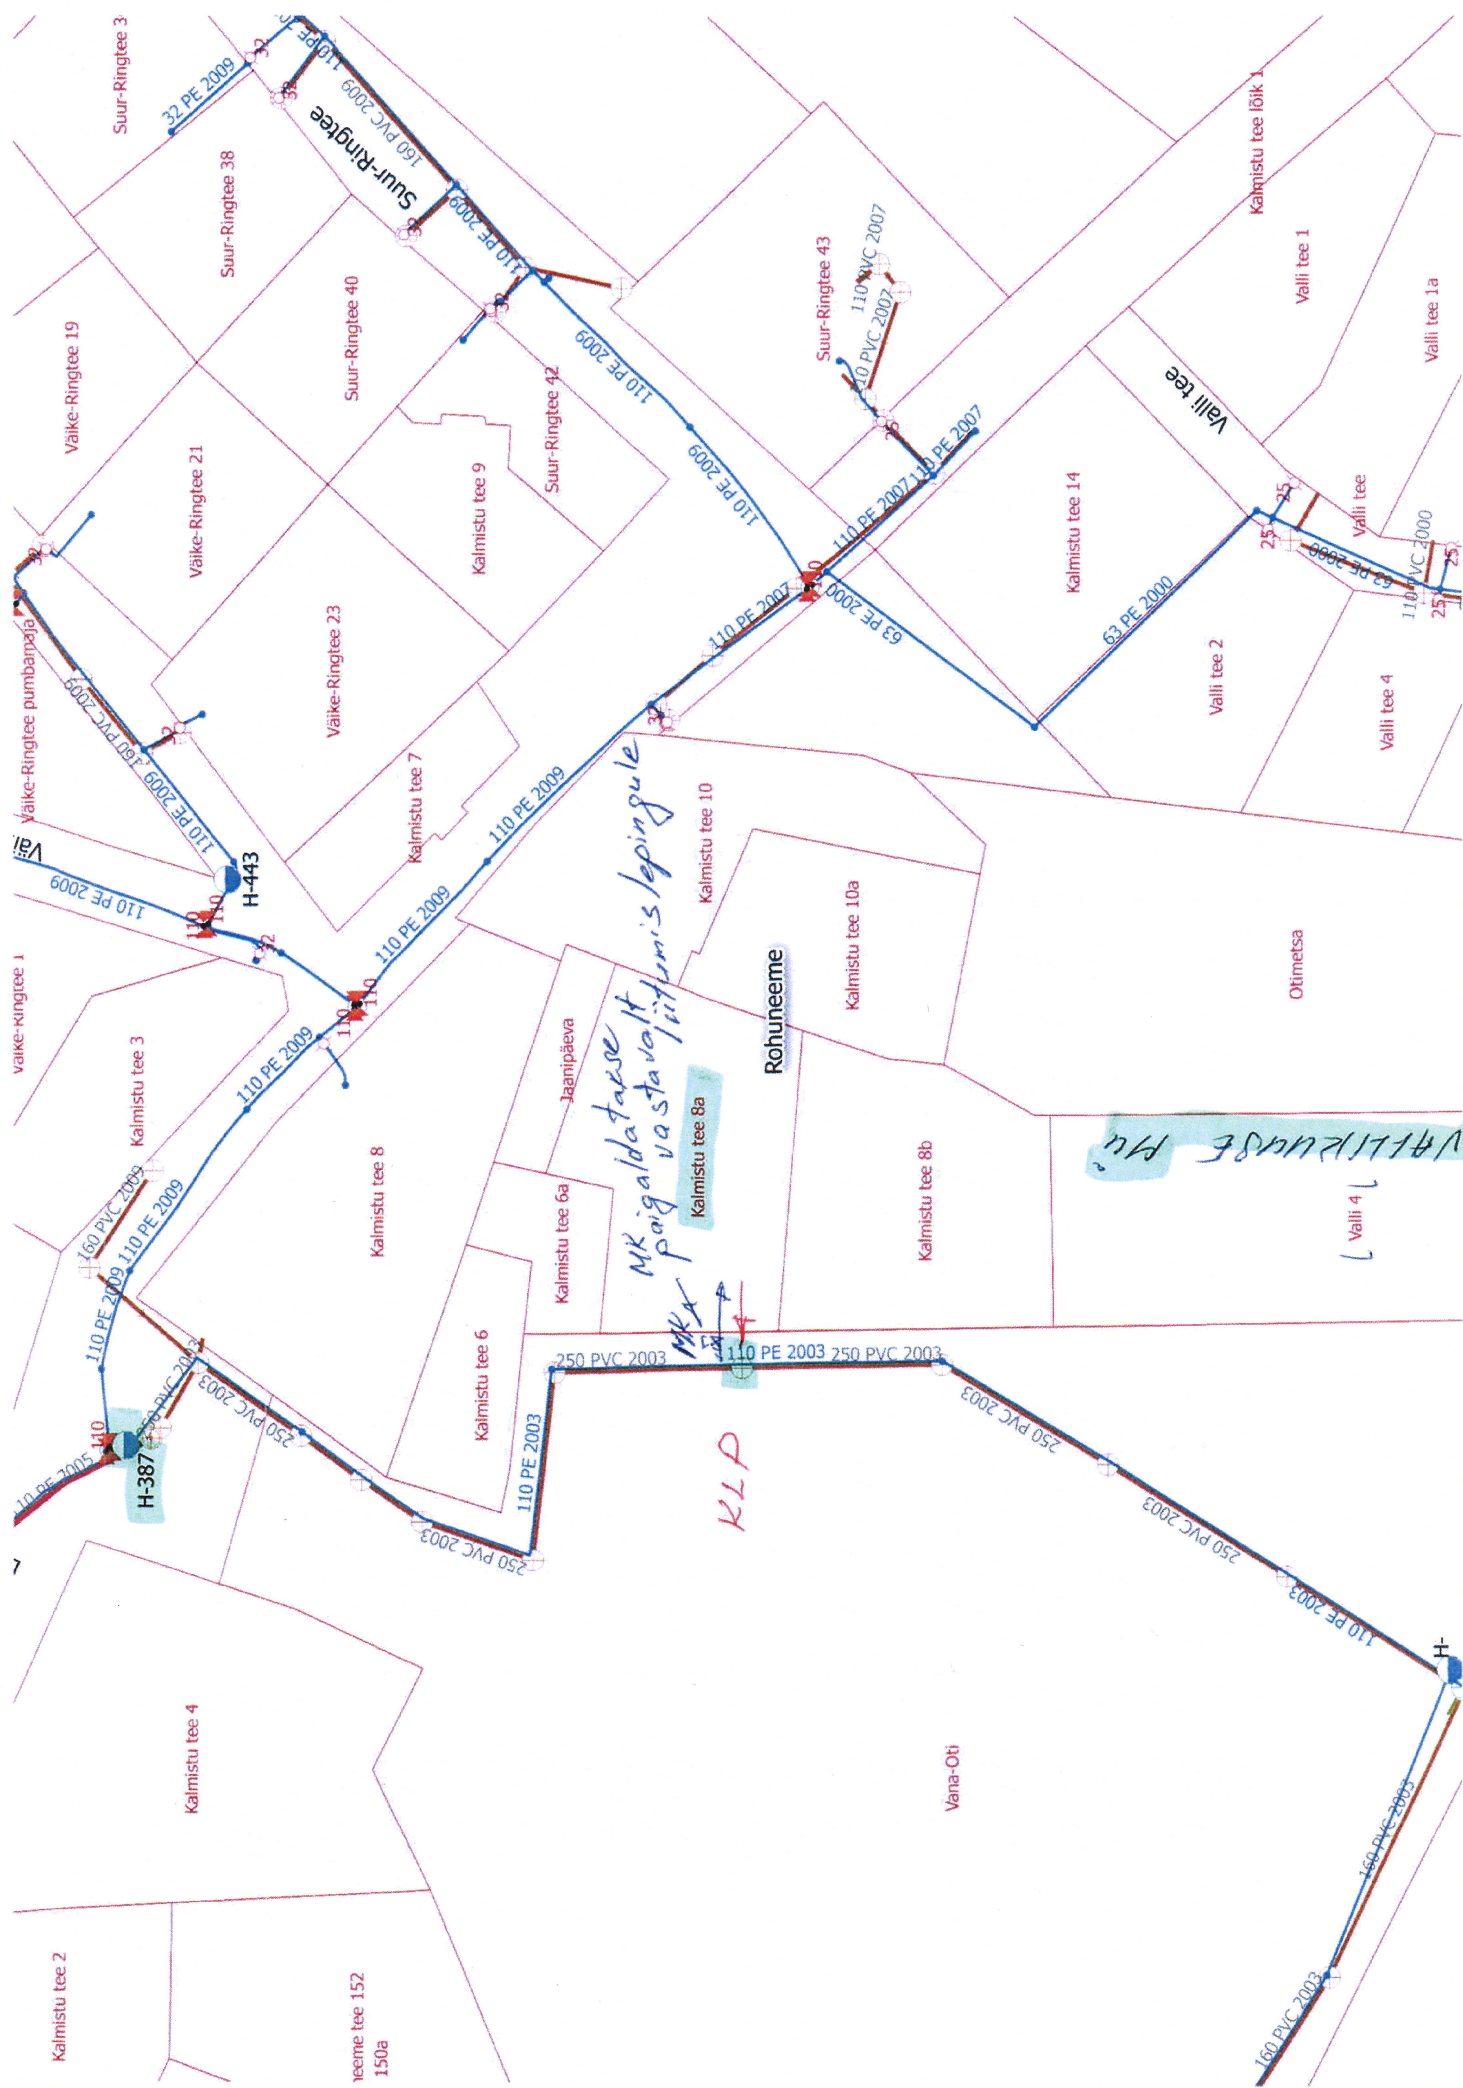

MK paigaldatase it võrgu vastavajutamis lepingule

VALLIKUASE PLU

KLP