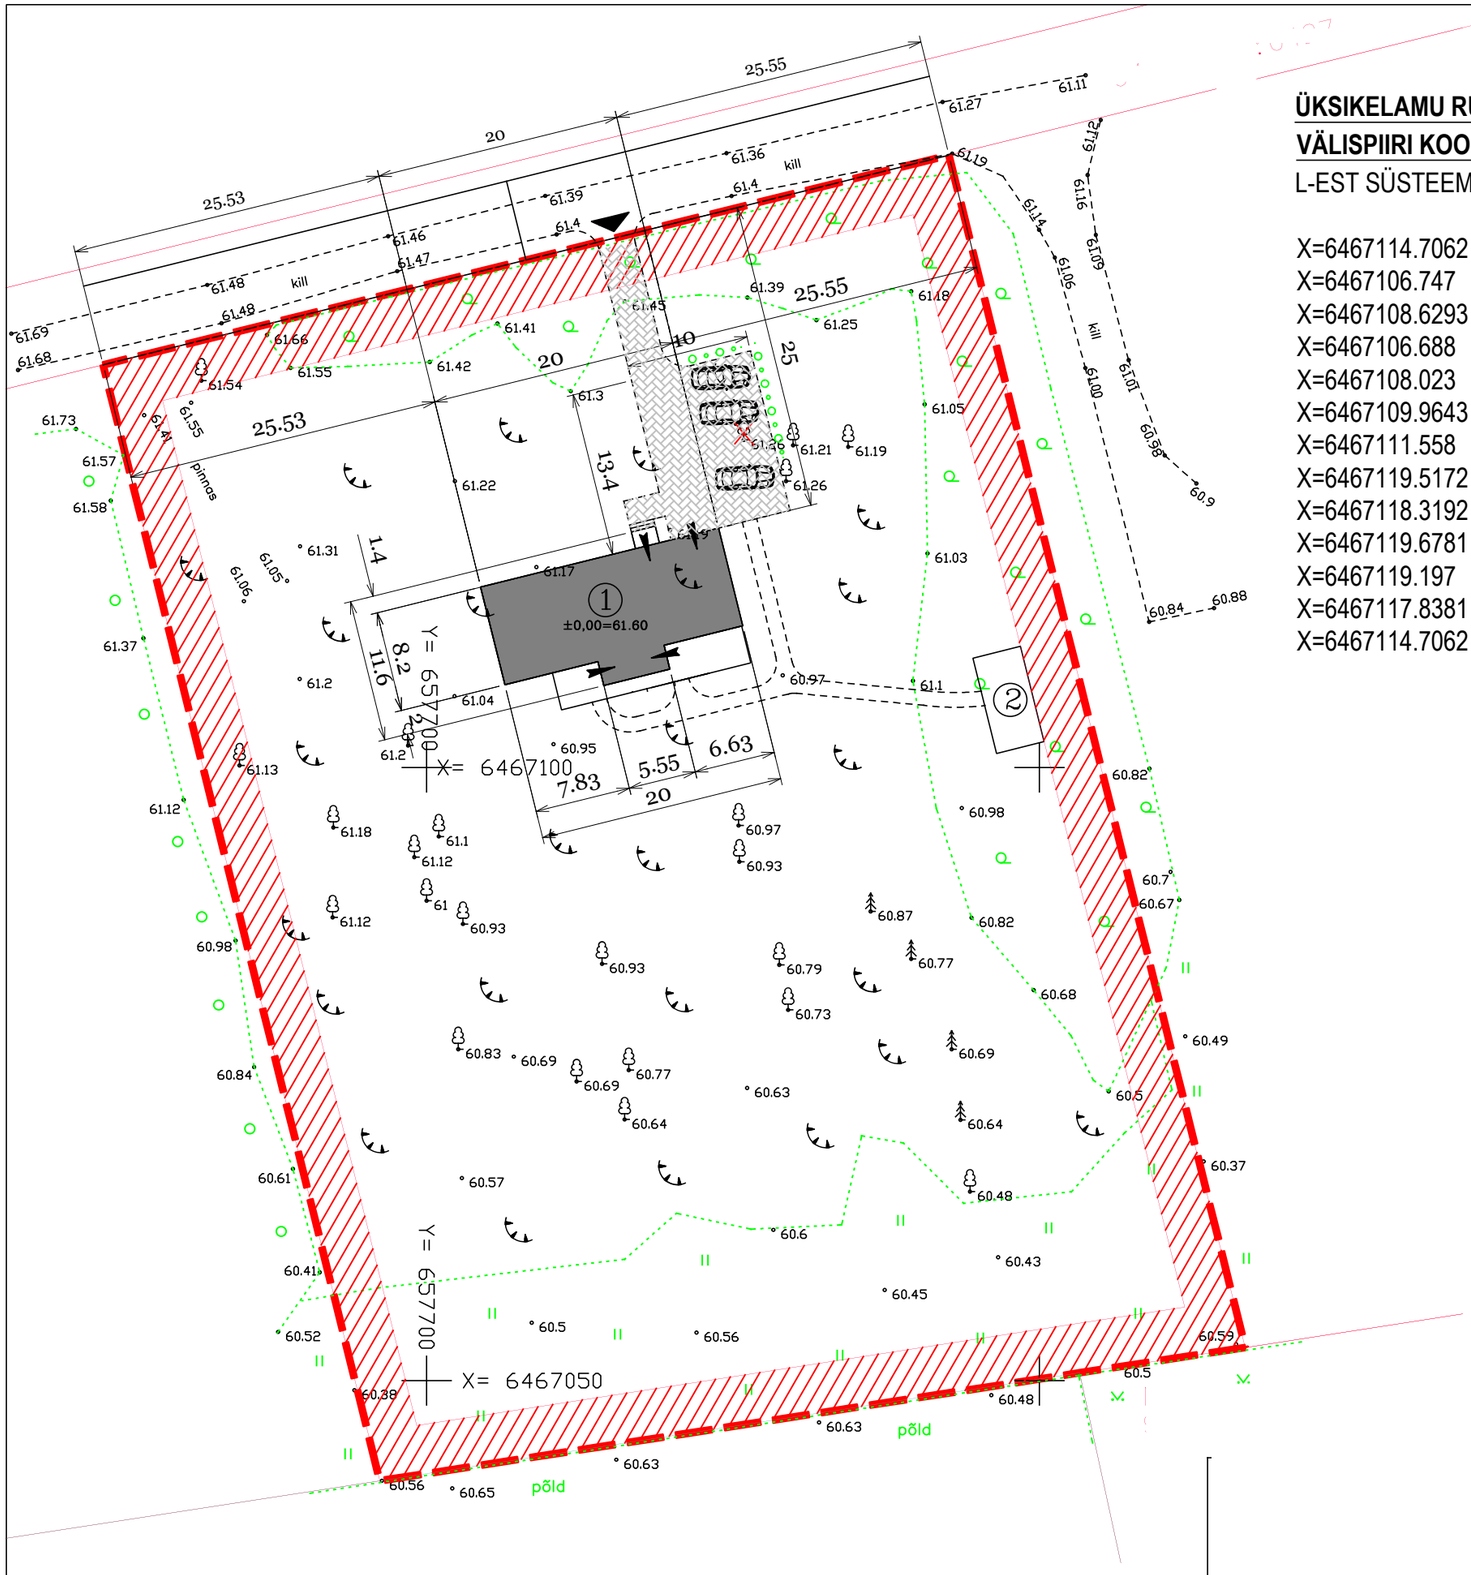

ÜKSIKELAMU RUUMIKUJU VÄLISPIIRI KOORDINAADID:

L-EST SÜSTEEMIS

X=6467114.7062 Y=657704.4077
X=6467106.747 Y=657706.3802
X=6467108.6293 Y=657713.9755
X=6467106.688 Y=657714.4566
X=6467108.023 Y=657719.8436
X=6467109.9643 Y=657719.3625
X=6467111.558 Y=657725.793
X=6467119.5172 Y=657723.8205
X=6467118.3192 Y=657718.9867
X=6467119.6781 Y=657718.6499
X=6467119.197 Y=657716.7086
X=6467117.8381 Y=657717.0454
X=6467114.7062 Y=657704.4077

TEHNILISED ANDMED:

MAAÜKSUSE PINDALA	6897m²
EHITISEALUNE PINDALA	204,6m²
HOONE SULETUD NETOPIND	148,4m²
KORRUSTE ARV	1
MAAPEALSE OSA KÕRGUS	5,5m
PIKKUS	20,0m
LAIUS	11,6m
MAHT	797m³
KÖETAV PIND	148,4m²

LEPPEMÄRGID:

KRUNDIPIIR
EHITUSKEELUALA
ELEKTRIKILP
OL.OLEV MAAKAABLIGA ELEKTRIKAABEL
PROJ. ÜHENDUS TSENTR. VEETRASSIGA
PROJ. ÜHENDUS TSENTR. KANAL.TRASSIGA
SISSEPÄÄS KRUNDILE/ HOONESSE
PROJ. PIIRDEAED
JUURDEPÄÄSUTEE, SILLUTATUD ÕUEALA
PRÜGIKAST
LIKVIDEERITAV PUU

HOONETE EKSPLIKATSIOON:

1 PROJEKTEERITUD ÜKSIKELAMU
2 PERSPEKTIIVNE SAUN