


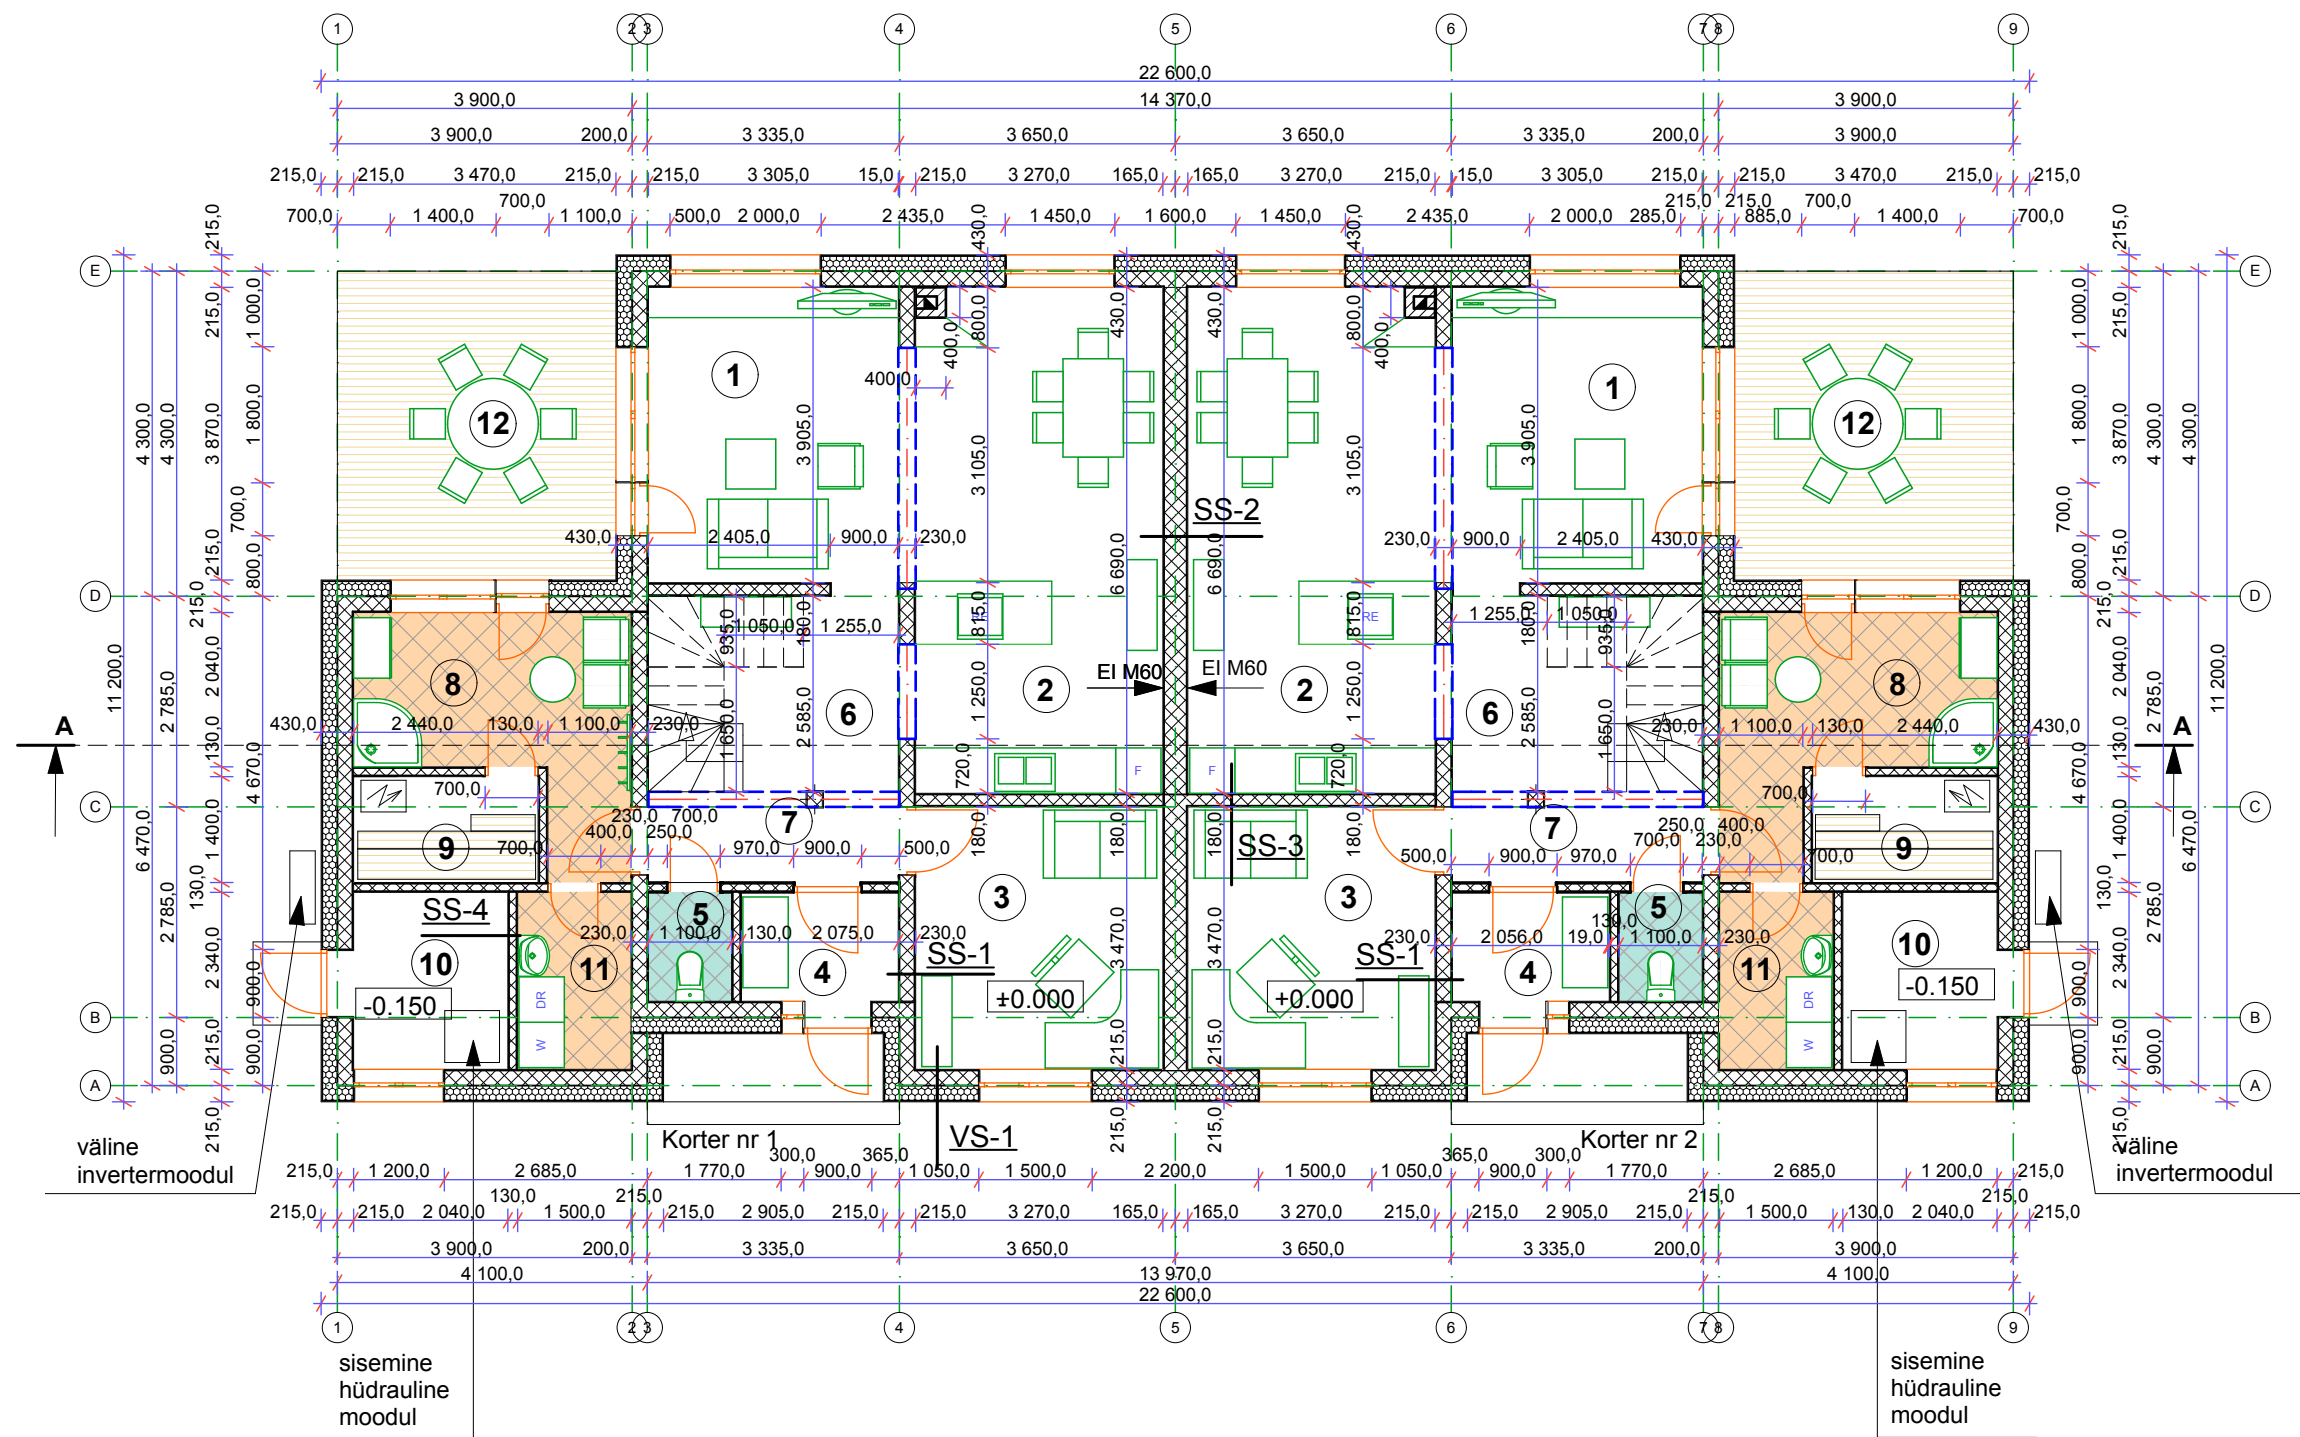

#### 1-korteri eksplikatsioon:

|                        |                     |
|------------------------|---------------------|
| 1. Elutuba/söögituba   | 26,1 m <sup>2</sup> |
| 2. Köök                | 9,1 m <sup>2</sup>  |
| 3. Kabinet             | 11,3 m <sup>2</sup> |
| 4. Tuulekoda           | 3,0 m <sup>2</sup>  |
| 5. WC                  | 1,6 m <sup>2</sup>  |
| 6. Trepihall           | 9,2 m <sup>2</sup>  |
| 7. Koridor             | 4,0 m <sup>2</sup>  |
| 8. Dušširuum/puhkeruum | 9,2 m <sup>2</sup>  |
| 9. Leiliruum           | 3,4 m <sup>2</sup>  |
| 10. Tehnoruum          | 5,1 m <sup>2</sup>  |
| 11. Majandusruum       | 3,5 m <sup>2</sup>  |
| 12. Terrass            | 15,1 m <sup>2</sup> |

#### 2-korteri eksplikatsioon:

|                        |                     |
|------------------------|---------------------|
| 1. Elutuba/söögituba   | 26,1 m <sup>2</sup> |
| 2. Köök                | 9,1 m <sup>2</sup>  |
| 3. Kabinet             | 11,3 m <sup>2</sup> |
| 4. Tuulekoda           | 3,0 m <sup>2</sup>  |
| 5. WC                  | 1,6 m <sup>2</sup>  |
| 6. Trepihall           | 9,2 m <sup>2</sup>  |
| 7. Koridor             | 4,0 m <sup>2</sup>  |
| 8. Dušširuum/puhkeruum | 9,2 m <sup>2</sup>  |
| 9. Leiliruum           | 3,4 m <sup>2</sup>  |
| 10. Tehnoruum          | 5,1 m <sup>2</sup>  |
| 11. Majandusruum       | 3,5 m <sup>2</sup>  |
| 12. Terrass            | 15,1 m <sup>2</sup> |

VS-1 430 mm:

krohv  
krohvivõrk  
vahtpolüstürool 200 mm  
Fibo plokk 200 mm  
krohv

SS-1 230 mm:

krohv  
Fibo plokk 200 mm  
krohv

SS-2 330 mm:

krohv  
Fibo plokk 300 mm  
krohv

SS-3 180 mm:

krohv  
Fibo plokk 150 mm  
krohv

SS-4 130 mm:

krohv  
Fibo plokk 100 mm  
krohv