


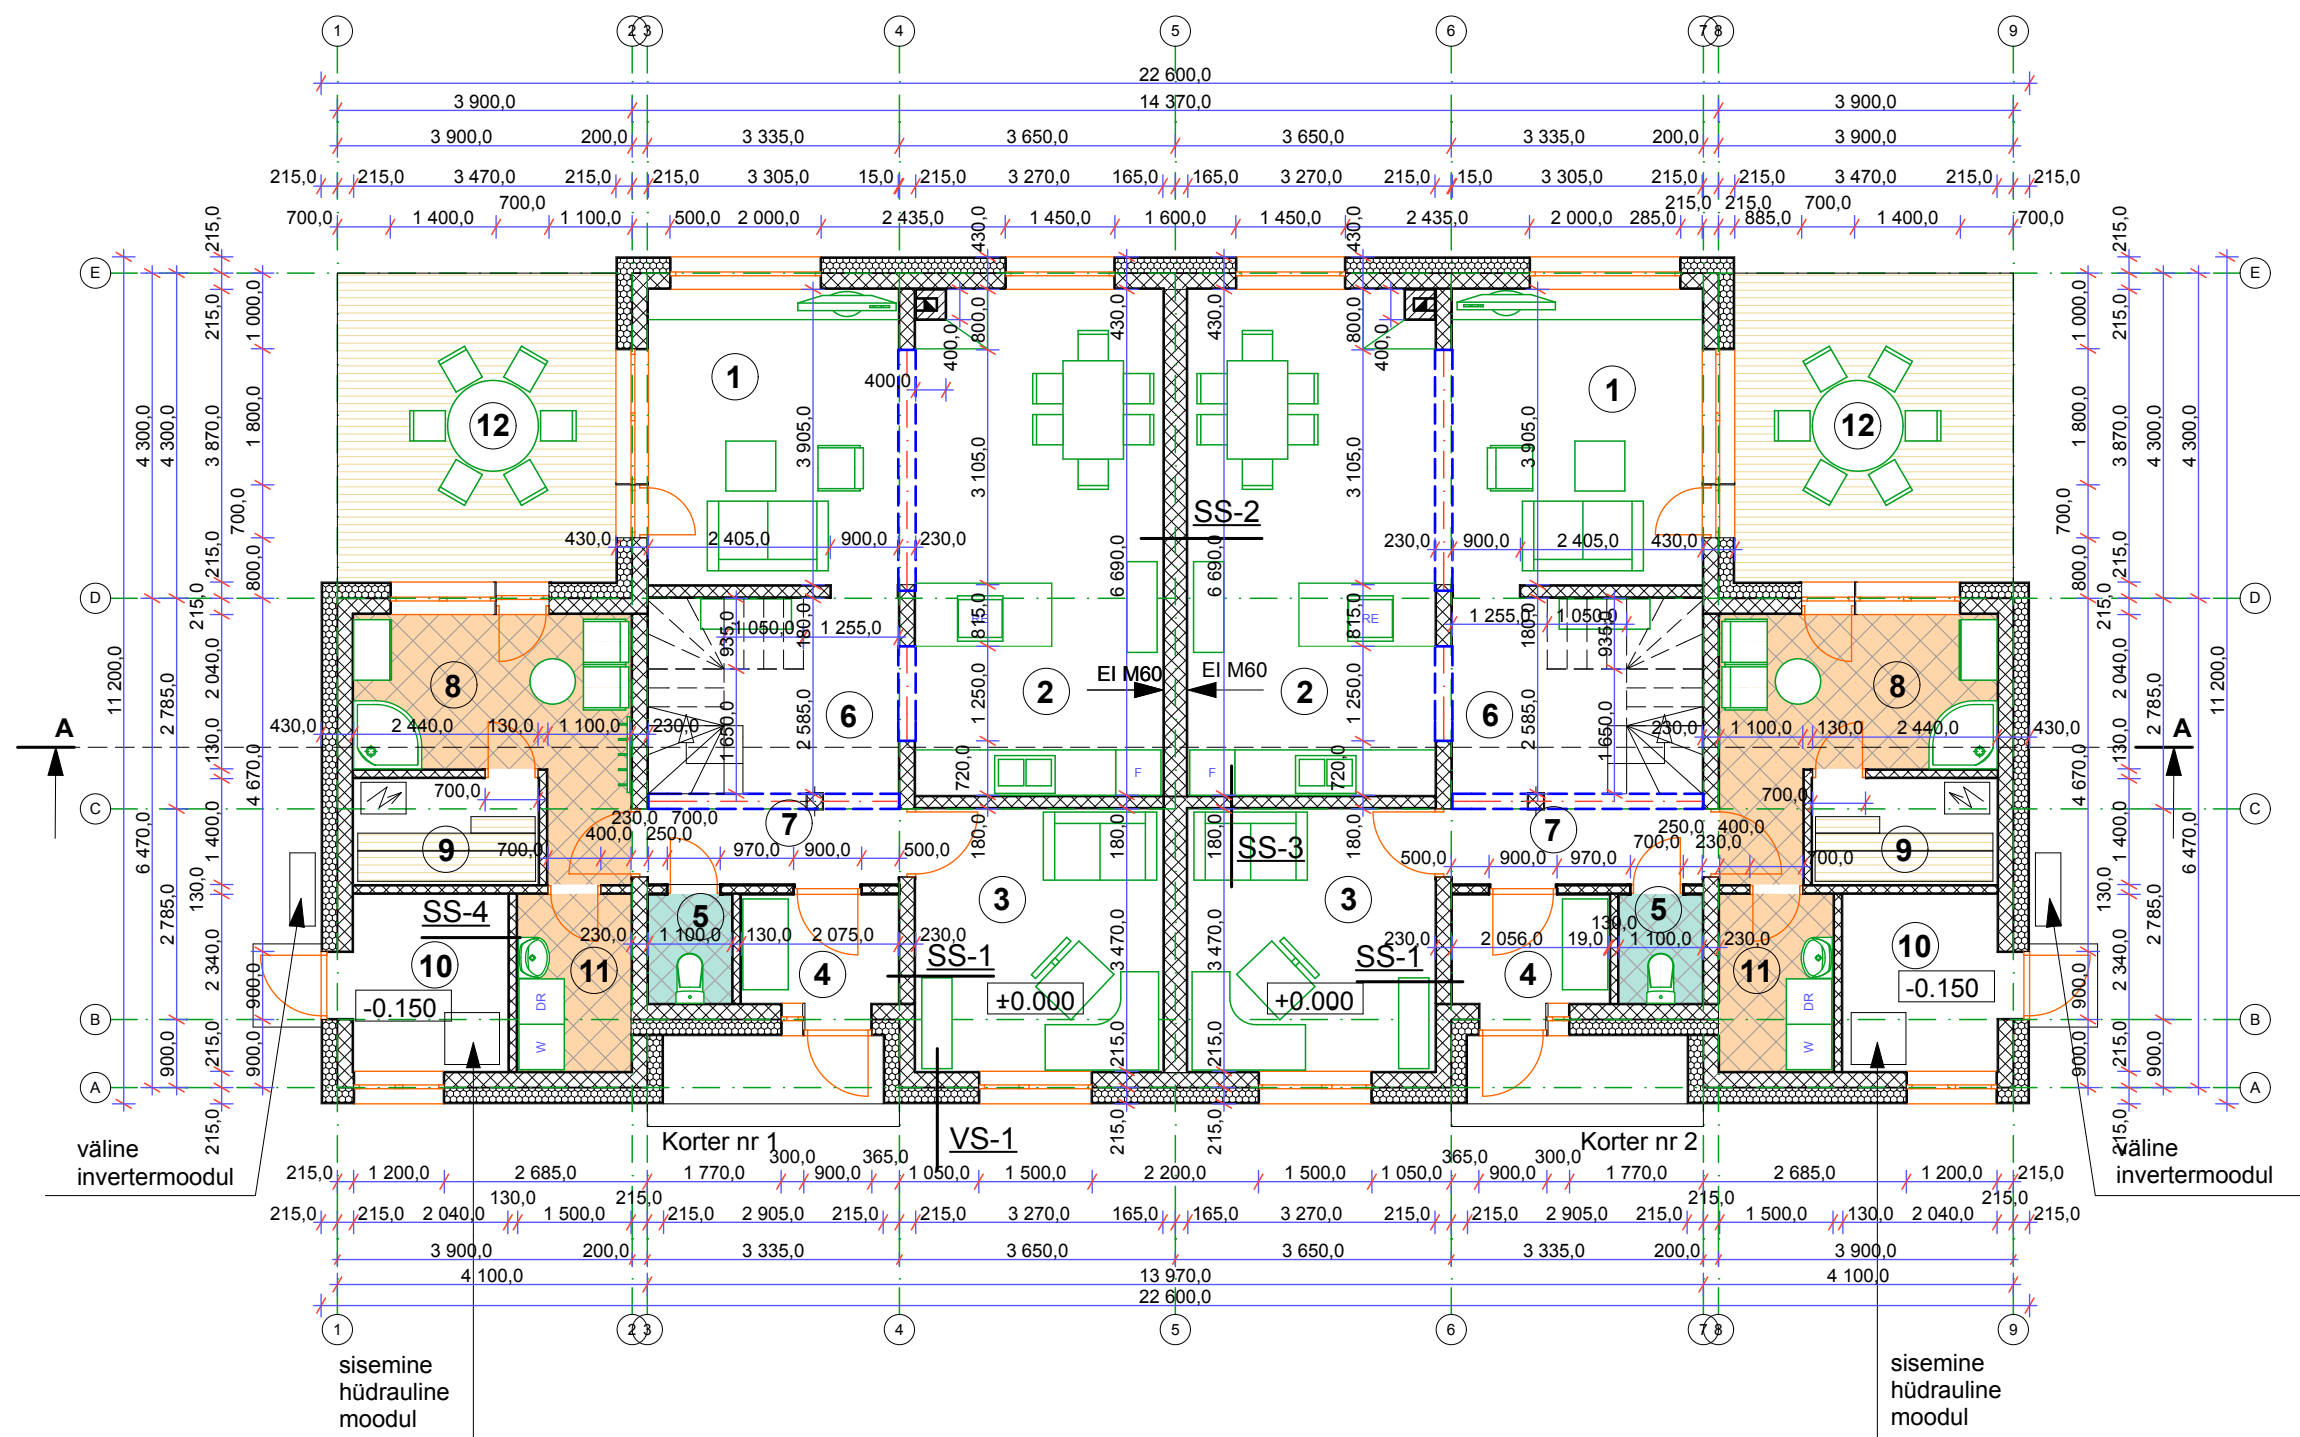

1-korteri eksplikatsioon:

1. Elutuba/söögituba	26,1 m ²
2. Köök	9,1 m ²
3. Kabinet	11,3 m ²
4. Tuulekoda	3,0 m ²
5. WC	1,6 m ²
6. Trepihall	9,2 m ²
7. Koridor	4,0 m ²
8. Dušširuum/puhkeruum	9,2 m ²
9. Leiliruum	3,4 m ²
10. Tehnoruum	5,1 m ²
11. Majandusruum	3,5 m ²
12. Terrass	15,1 m ²

2-korteri eksplikatsioon:

1. Elutuba/söögituba	26,1 m ²
2. Köök	9,1 m ²
3. Kabinet	11,3 m ²
4. Tuulekoda	3,0 m ²
5. WC	1,6 m ²
6. Trepihall	9,2 m ²
7. Koridor	4,0 m ²
8. Dušširuum/puhkeruum	9,2 m ²
9. Leiliruum	3,4 m ²
10. Tehnoruum	5,1 m ²
11. Majandusruum	3,5 m ²
12. Terrass	15,1 m ²

VS-1 430 mm:

krohv
krohvivõrk
vahtpolüstürool 200 mm
Fibo plokk 200 mm
krohv

SS-1 230 mm:

krohv
Fibo plokk 200 mm
krohv

SS-2 330 mm:

krohv
Fibo plokk 300 mm
krohv

SS-3 180 mm:

krohv
Fibo plokk 150 mm
krohv

SS-4 130 mm:

krohv
Fibo plokk 100 mm
krohv