


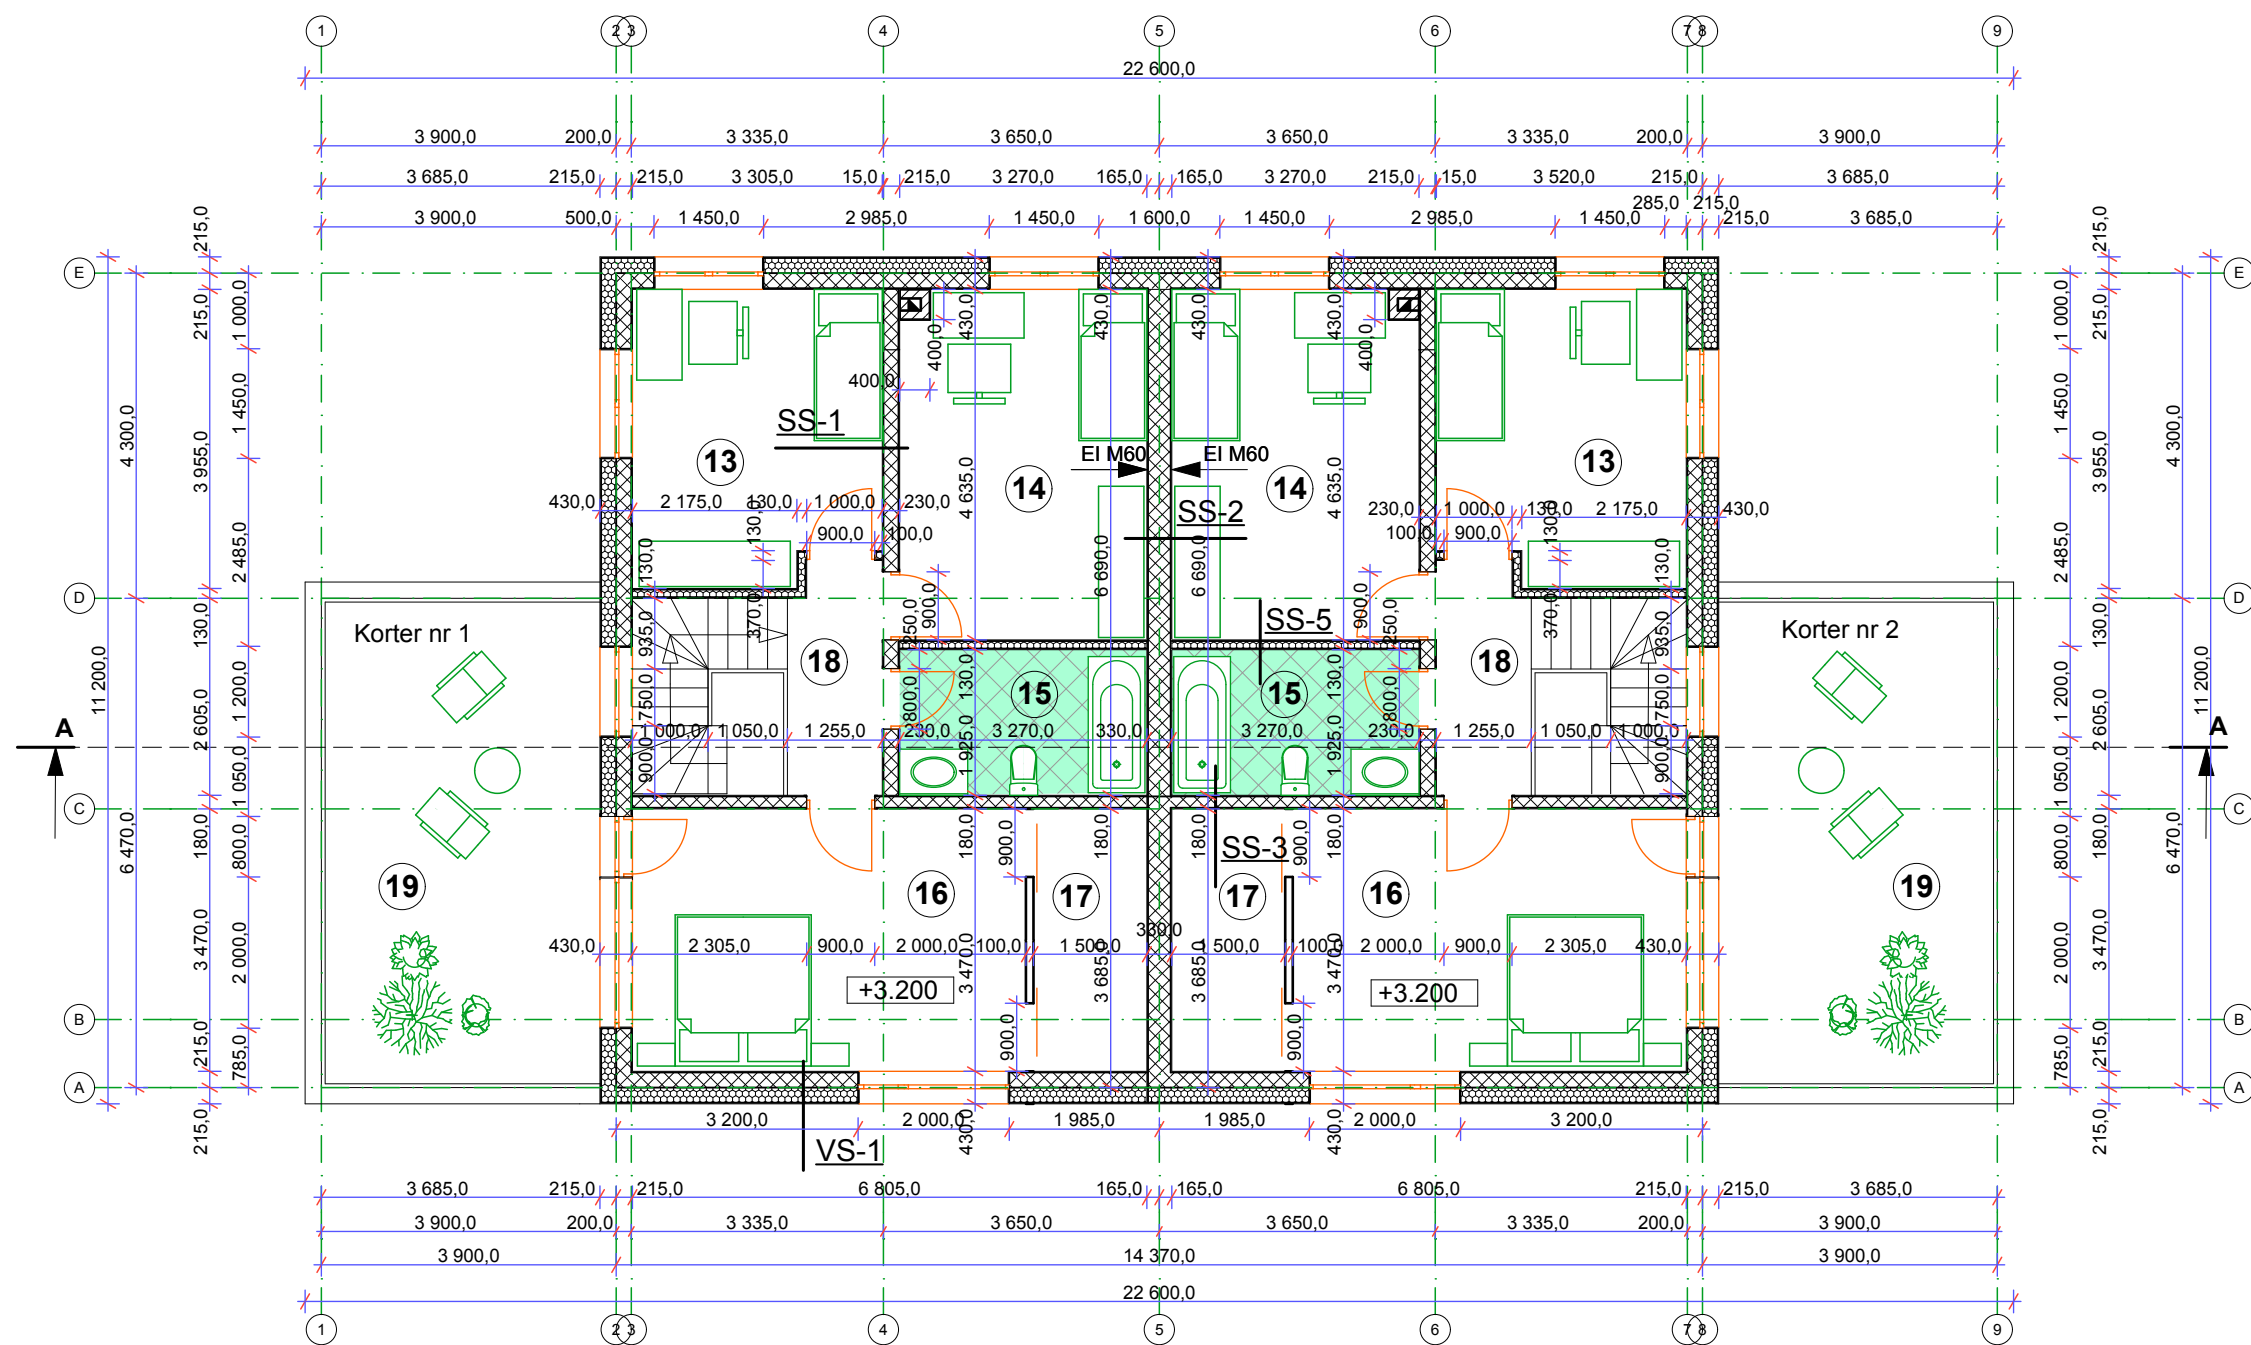

1-korteri eksplikatsioon:

13. Magamistuba	12,5 m2
14. Magamistuba	15,0 m2
15. Vannituba	6,3 m2
16. Magamistuba	18,1 m2
17. Garderoob	5,2 m2
18. Koridor	3,9 m2
19. Rõdu	23,4 m2

2-korteri eksplikatsioon:

13. Magamistuba	12,5 m2
14. Magamistuba	15,0 m2
15. Vannituba	6,3 m2
16. Magamistuba	18,1 m2
17. Garderoob	5,2 m2
18. Koridor	3,9 m2
19. Rõdu	23,4 m2

VS-1 430 mm:

krohv
krohvivõrk
vahtpolüstürool 200 mm
Fibo plokk 200 mm
krohv

SS-1 230 mm:

krohv
Fibo plokk 200 mm
krohv

SS-2 330 mm:

krohv
Fibo plokk 300 mm
krohv

SS-3 180 mm:

krohv
Fibo plokk 150 mm
krohv

SS-5 130 mm:

kipskartongplaat
ehituspapp
metallkarkass 100 mm
kivivill 100 mm
ehituspapp
kipskartongplaat