

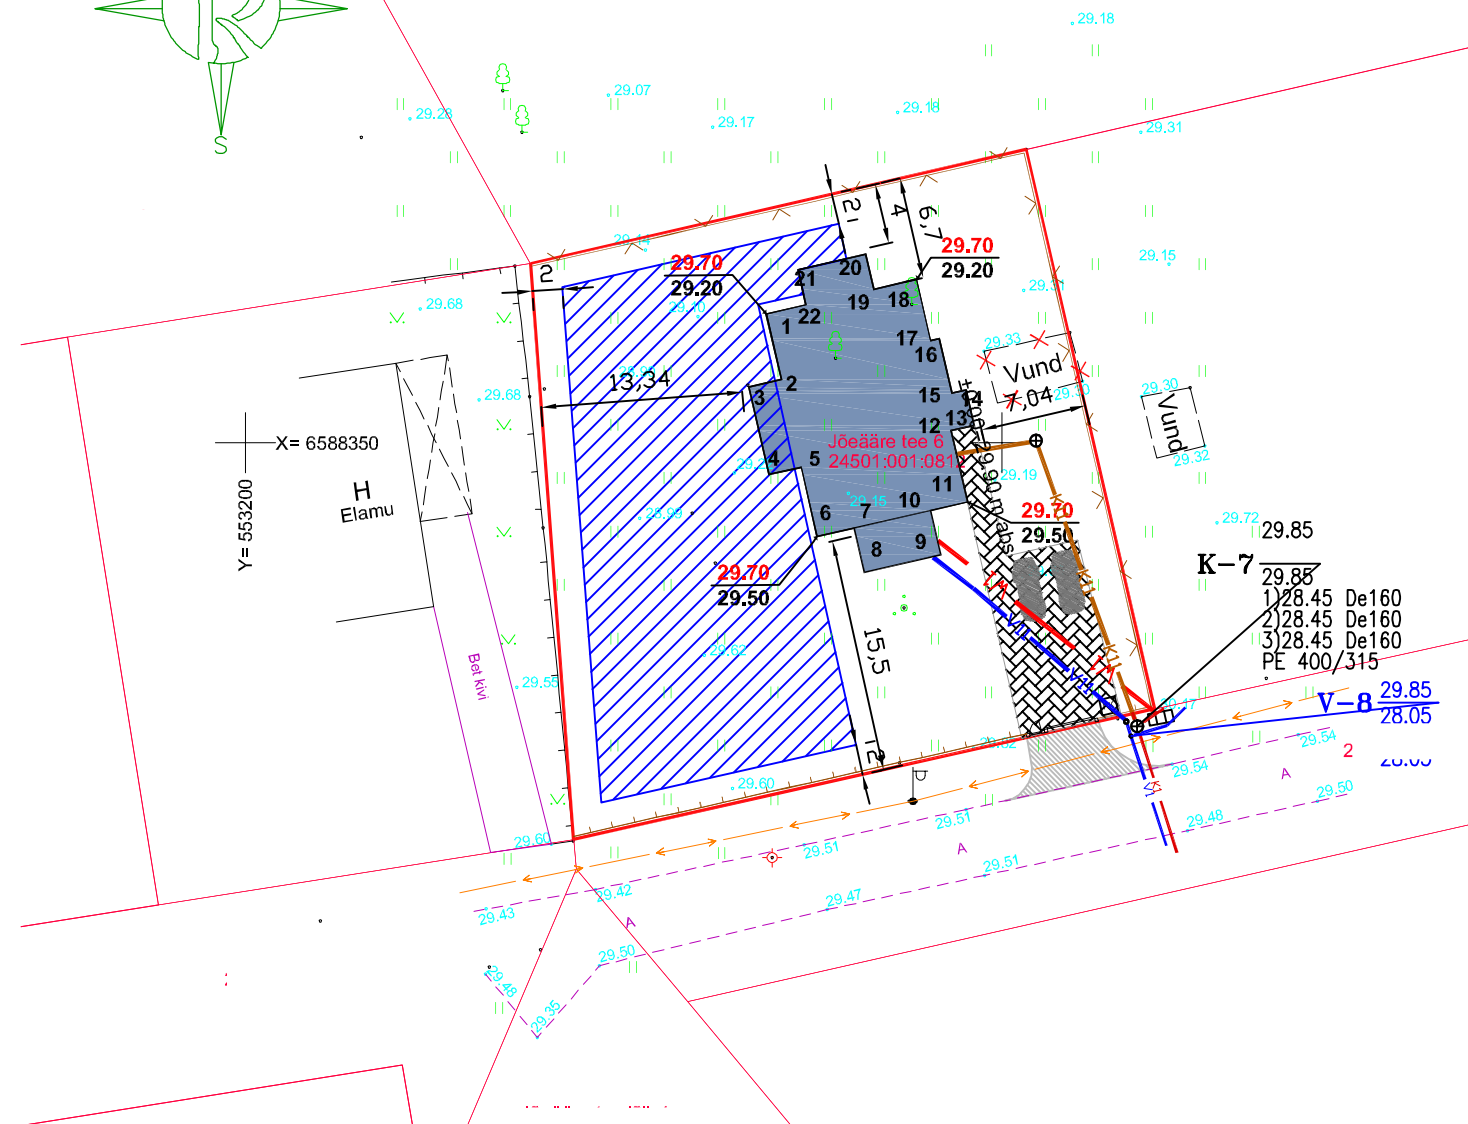


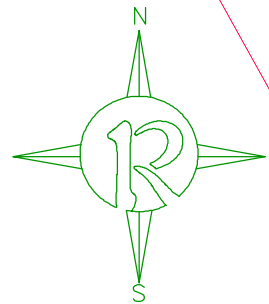

Piirdeaia fragment M 1:10

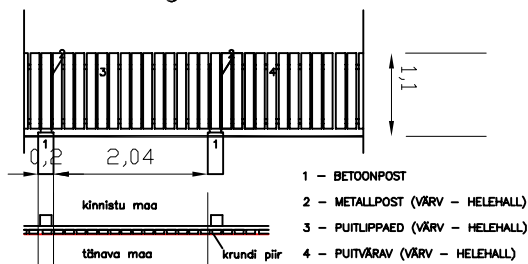

Tehnilised näitajad:

Krundi pindala	1382 m ²
Krundi sihtotstarve	Elamumaa 100%(E)
Ehitisealune pind	199,6 m ²
Täisehituse protsent	14,4 %
Parkimiskohtade arv	2
Tulepüsivusklass	TP-3

Hoone tehnilised andmed:

Korruselisus	1
Suletud netopindala	134,5 m ²
Eluruumide pind	124,0 m ²
Tehniline ruum	10,5 m ²
Hoone maht	910 m ³
Suletud brutopindala	172 m ²
Hoone kõrgus maapinnast	6,2 m

TINGMÄRGID:

	OLEMASOLEV KRUNDIPIIR
	PROJEKTEERITAVA KRUNDI PIIR
	OLEMASOLEV HOONE
	PROJEKTEERITUD HOONE
	PROJEKTEERITUD KAETUD TERRASS
	PROJEKTEERITUD KÕVAKATTEGA ALA
	PROJEKTEERITUD SISSESÕIDUTEE
	PROJEKTEERITUD PARKIMISKOHT
	PRÜGIKONTEINERI ASUKOHT
	PROJEKTEERITUD VÄRAVAD
	PROJEKTEERITUD VÕRKAED (h=1,1 m)
	PROJEKTEERITUD LIPPAED (h=1,1 m)
	OLEMASOLEV HALJASTUS
	KÕRGUSMÄRK
	PROJEKTEERITUD KÕRGUSMÄRK
	OLEMASOLEV KÕRGUSMÄRK
	PROJEKTEERITUD MAAKÜTTEKONTUURI ALA
	OLEMASOLEV MADALPINGEKAABEL
	PROJEKTEERITUD VEETRASS
	PROJEKTEERITUD KANALISATSIOONITRASS
	PROJEKTEERITUD ELEKTRITRASS
	PERSPEKTIIVNE ELEKTRI LIITUMISKILP

Varem projekteeritud tehnovõrgud, Ekore OÜ töö nr.:PP-024/18

	- planeeritud veetorustik
	- planeeritud isevooline reoveekanalisatsioon

Hoone nurkade koordinaadid:

22	X=6588359.131	Y=553237.057
21	X=6588361.434	Y=553236.529
20	X=6588362.462	Y=553241.012
19	X=6588360.159	Y=553241.540
18	X=6588360.807	Y=553244.367
17	X=6588356.762	Y=553245.294
16	X=6588356.896	Y=553245.879
15	X=6588353.277	Y=553246.709
14	X=6588353.492	Y=553247.647
13	X=6588351.153	Y=553248.184
12	X=6588350.803	Y=553246.661
11	X=6588346.089	Y=553247.742
10	X=6588345.53	Y=553245.31
9	X=6588342.61	Y=553245.98
8	X=6588341.44	Y=553240.91
7	X=6588344.37	Y=553240.24
6	X=6588343.809	Y=553237.800
5	X=6588348.390	Y=553236.749
4	X=6588347.898	Y=553234.605
3	X=6588353.698	Y=553233.275
2	X=6588354.190	Y=553235.420
1	X=6588358.527	Y=553234.425

Hoone ±0.00=29.90 m abs