


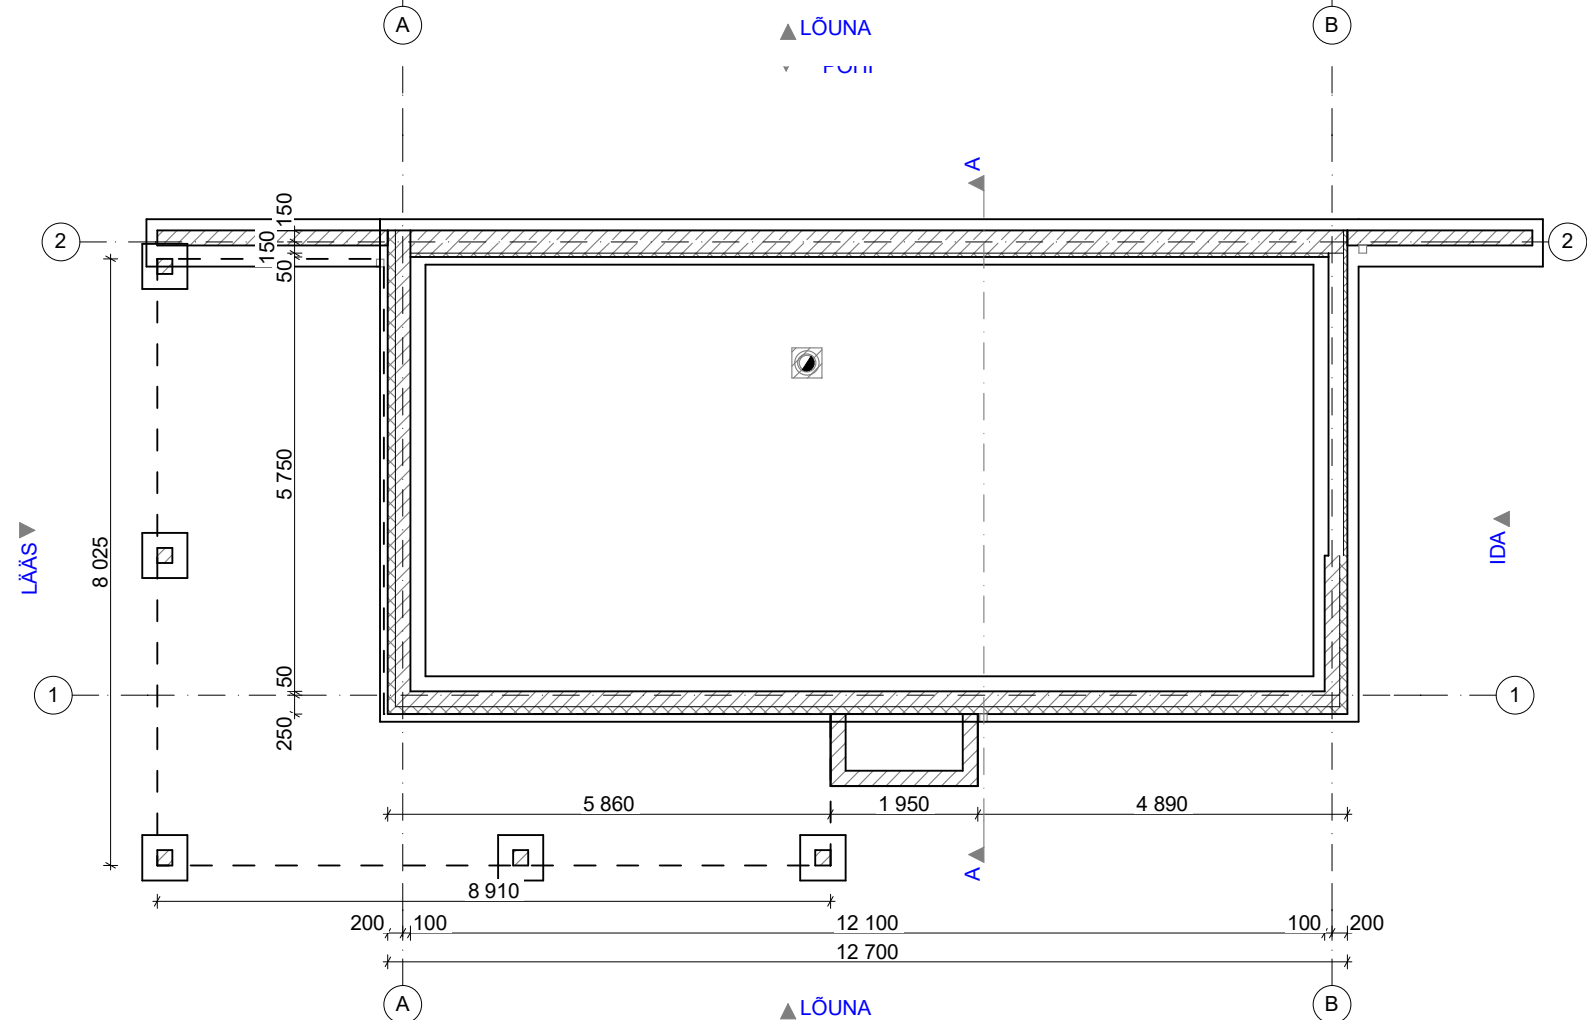


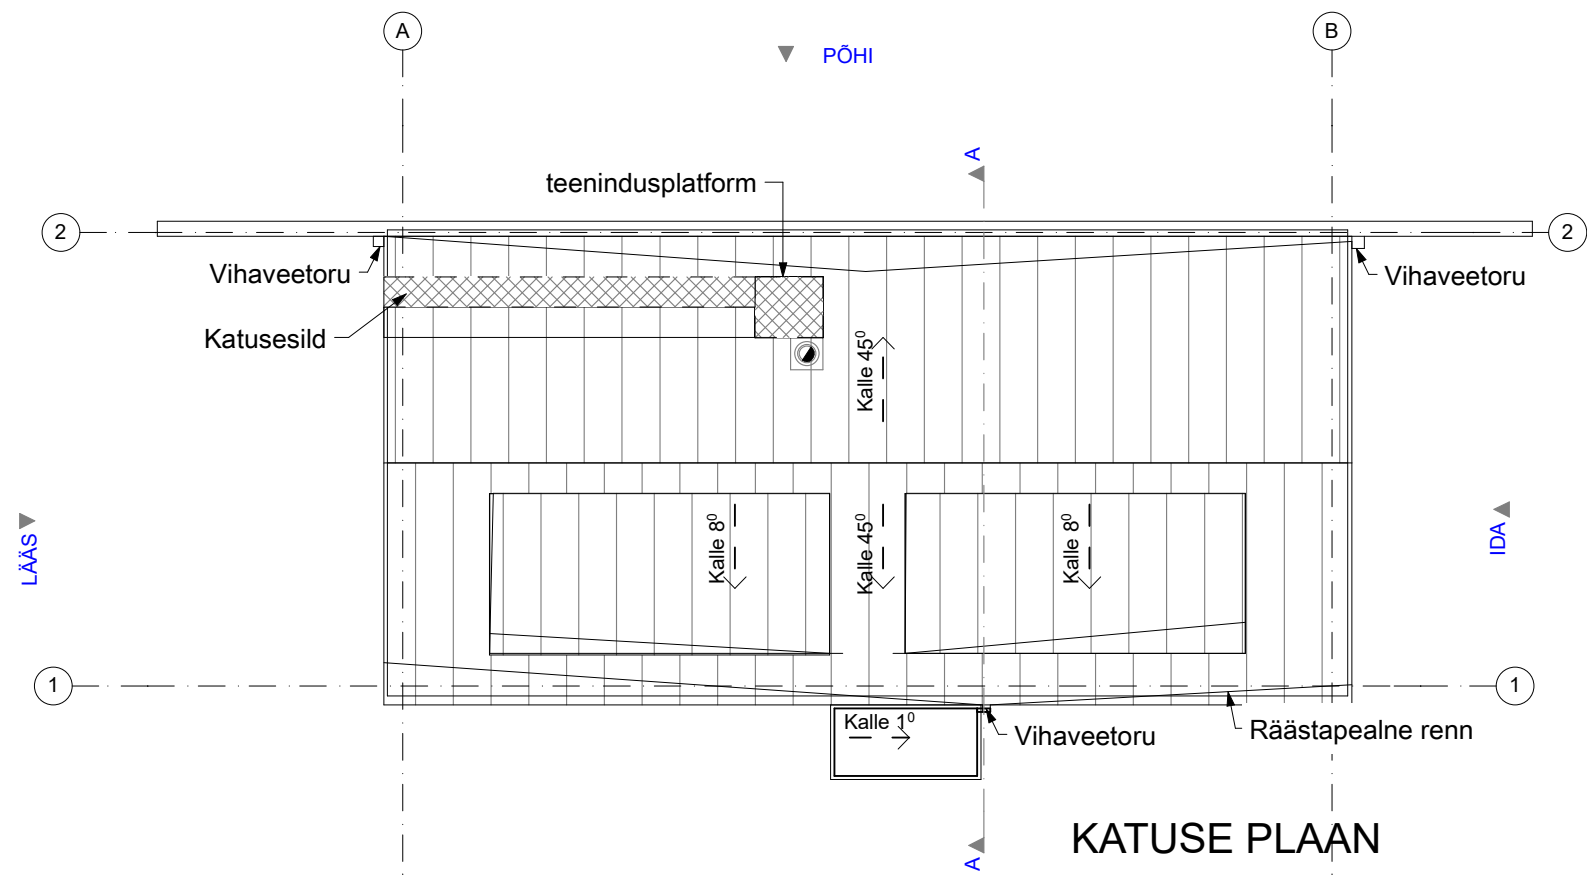

M1:100 VUNDAMENDI JA KATUSE PLAAN			JOONISE NR.	2
JOONIS	ÜKSIKELAMU PÜSTITAMINE		KUUPÄEV	15.01.2017
STAADIUM	EP			
JOONESTAS	R.RÄÄGEL		LAULIKU 10, TALLINN, NÕMME	
VASTUTAV SPETSIALIST	R.RÄÄGEL			
KINNISTU OMANIK	OJA			
TELLIJA	REIMO OJA			
A.KESK GROUP (OÜ TEILOR), PALLASTI 28-2546, TALLINN 11402 REG.NR 10290499, TEL +3725050098			MTR EEP002903	

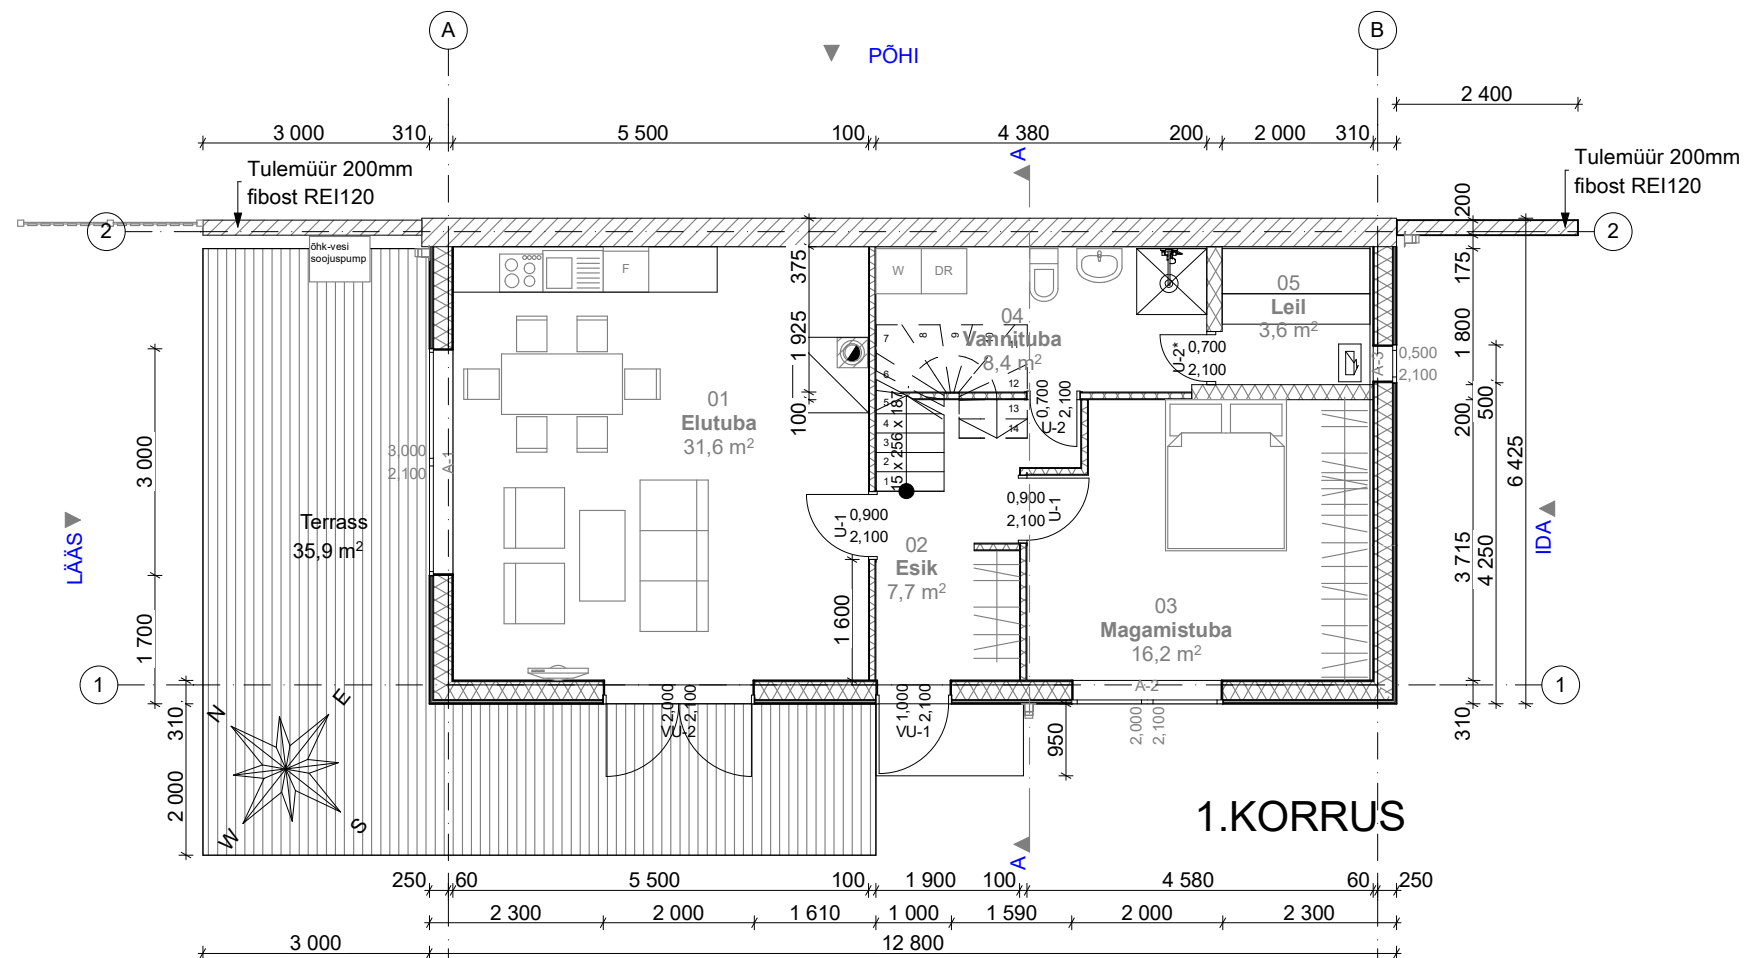



1.KORRUS

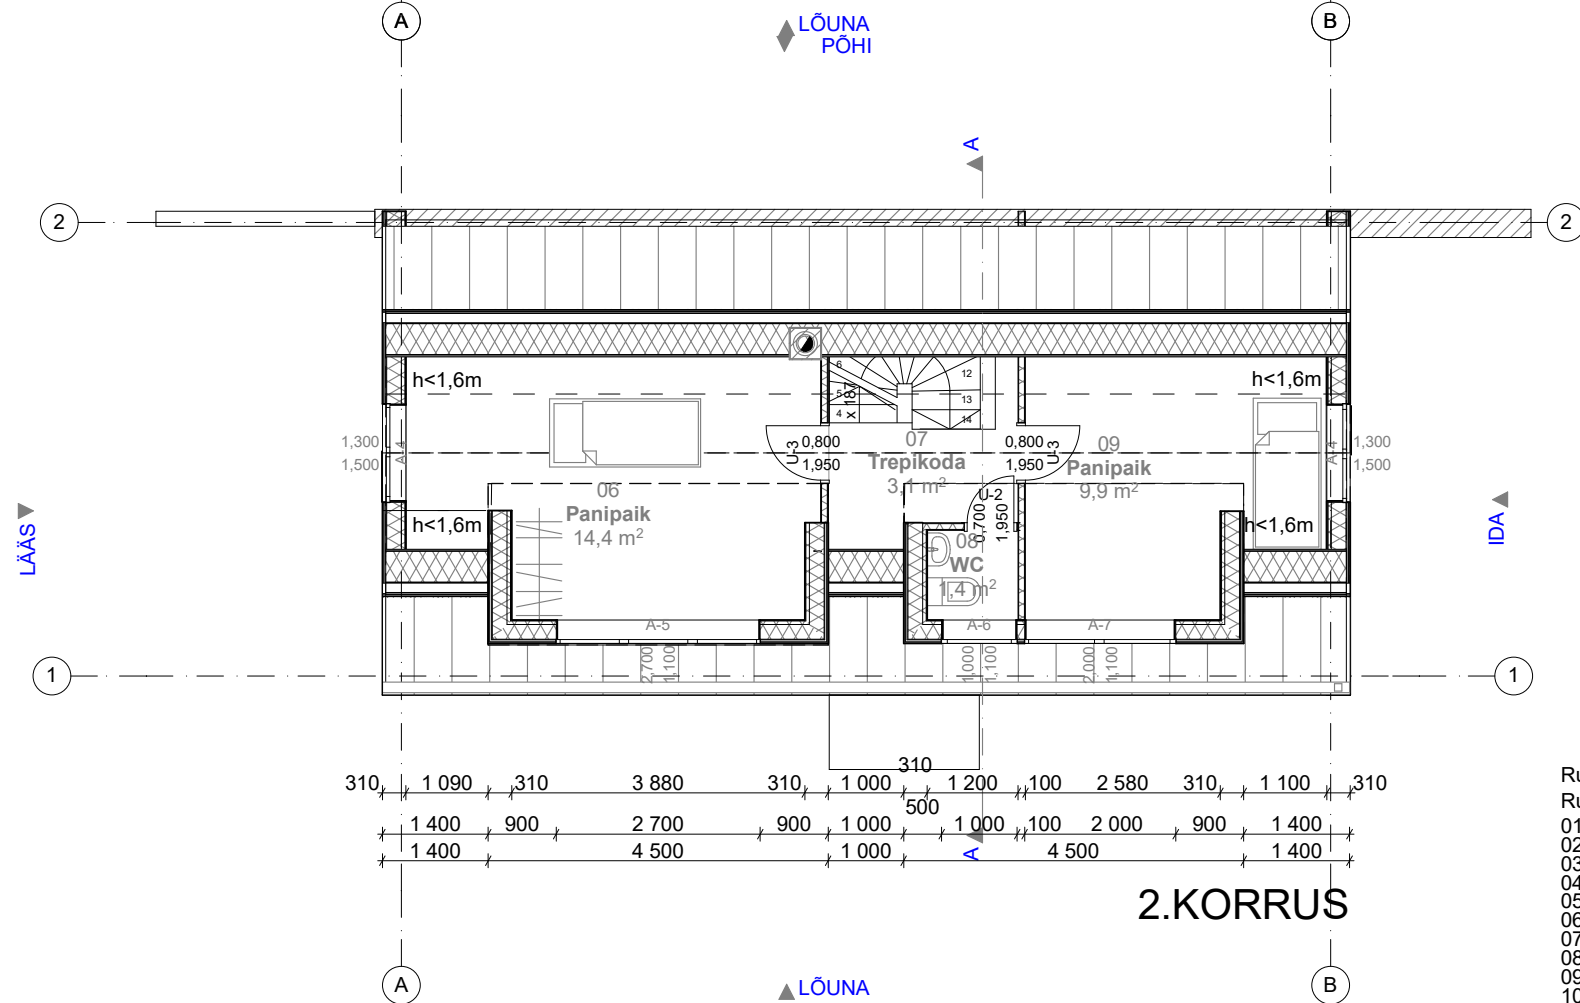

2.KORRUS





Ruumide Loetelu		
Ruumi Nr.	Ruumi Nimi	Pindala
01	Elutuba	31,6
02	Esik	7,7
03	Magamistuba	16,2
04	Vannituba	8,4
05	Leil	3,6
06	Panipaik	14,4
07	Trepikoda	3,1
08	WC	1,4
09	Panipaik	9,9
10	Tuba	10,3
11	Tuba	14,8
12	Tuba	10,1
13	Tuba	30,1
14	Tuba	13,6
15	Tuba	18,7
16	Tuba	7,4

M1:100 1. KORRUSE PLAAN		JOONISE NR.	3
JOONIS	ÜKSIKELAMU PÜSTITAMINE	KUUPÄEV	15.01.2017
STAADIUM	EP		
JOONESTAS	R.RÄÄGEL	LAULIKU 10, TALLINN, NÕMME	
VASTUTAV SPETSIALIST	R.RÄÄGEL		
KINNISTU OMANIK	OJA		
TELLIJA	REIMO OJA		
A.KESK GROUP (OÜ TEILOR), PALLASTI 28-2546, TALLINN 11402 REG.NR 10290499, TEL +3725050098		MTR EEP002903	

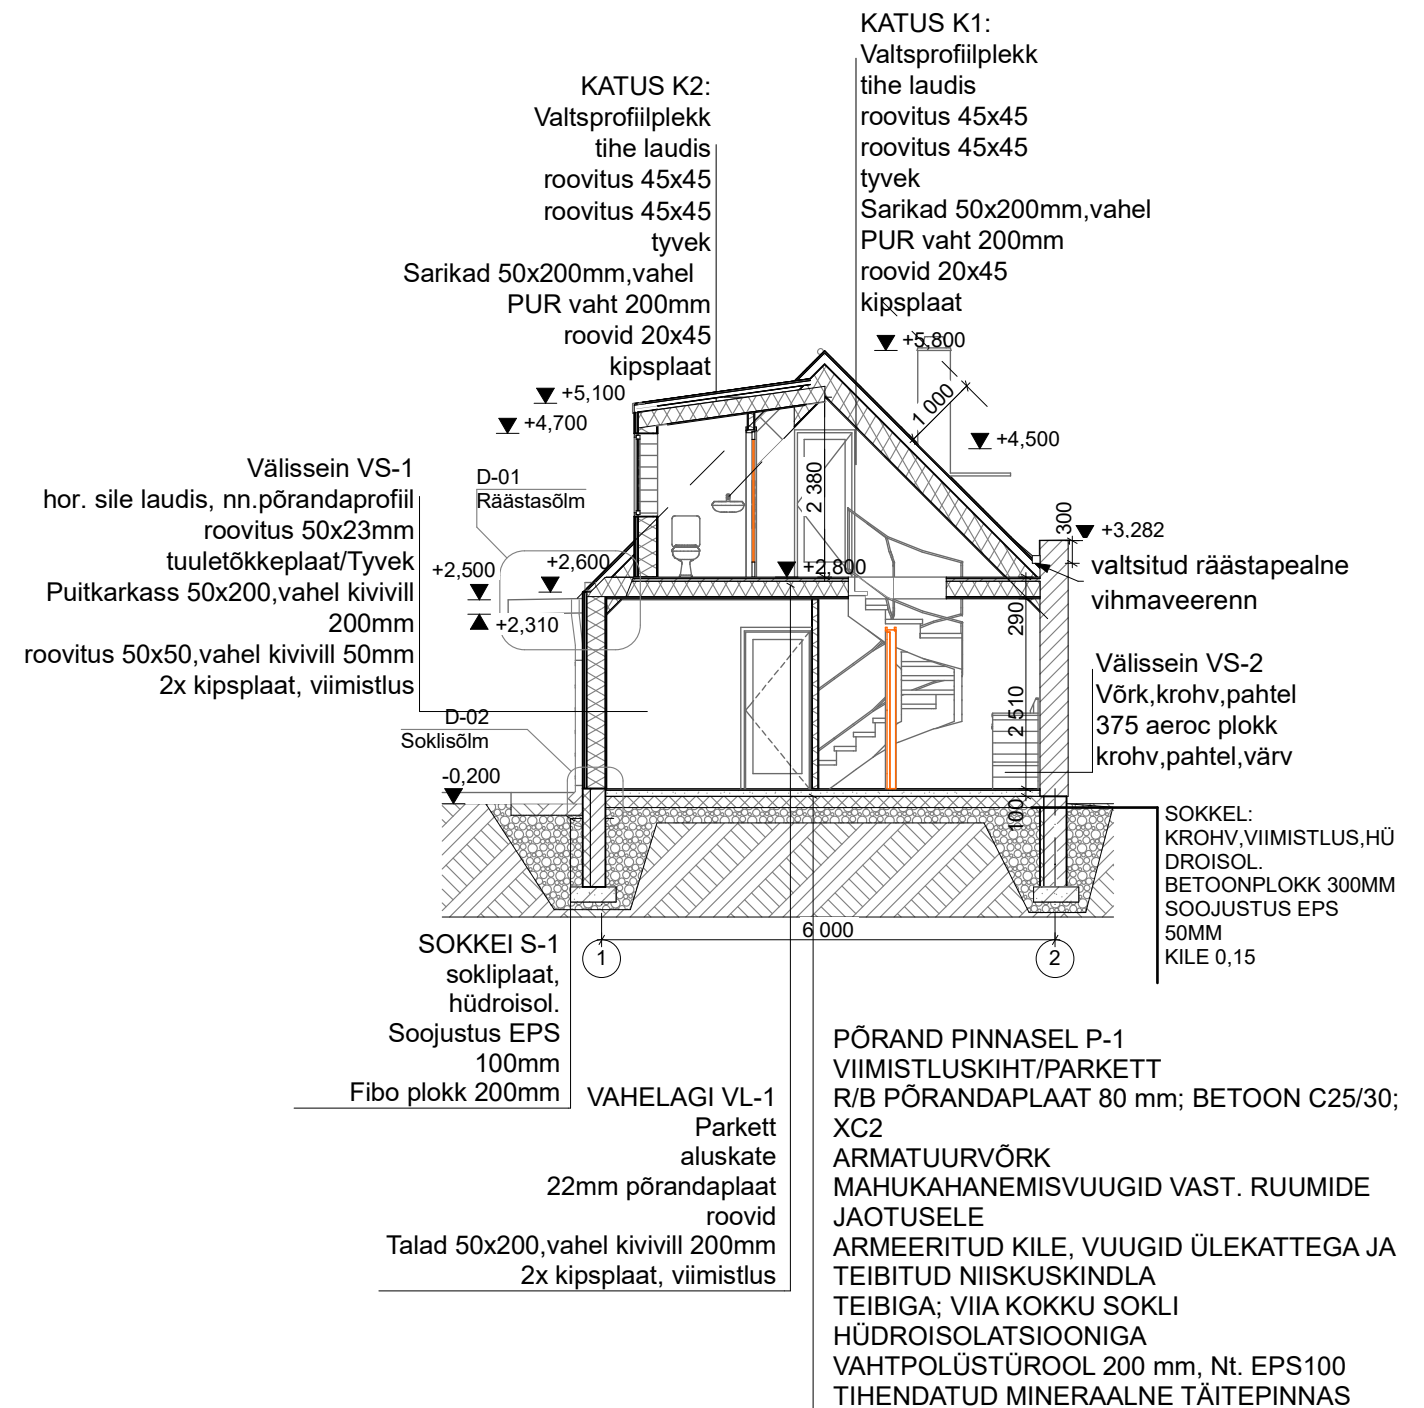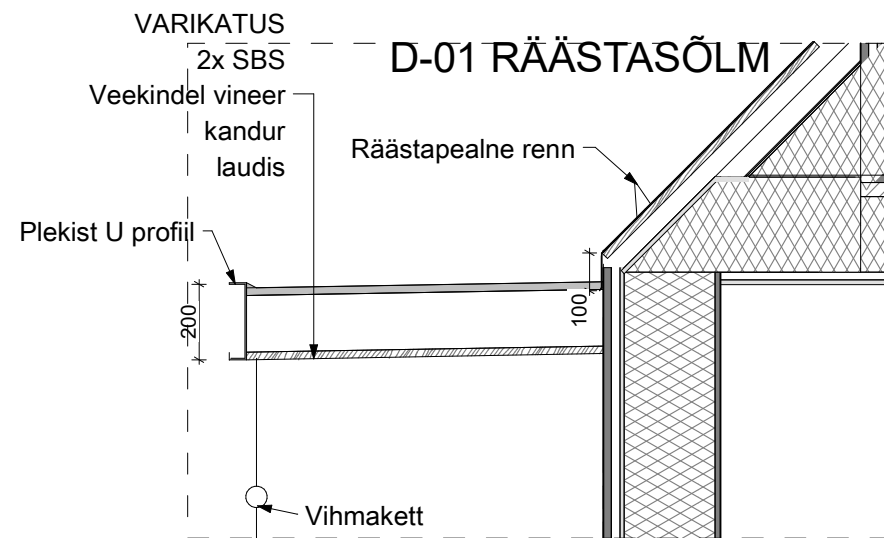

LÕIGE A-A

M1:20 SÕLMED				JOONISE NR.		
JOONIS	ÜKSIKELAMU PÜSTITAMINE			KUUPÄEV	15.01.2017	
STAADIUM	EP					
JOONESTAS	R.RÄÄGEL		LAULIKU 10,TALLINN,NÕMME			
VASTUTAV SPETSIALIST	R.RÄÄGEL					
KINNISTU OMANIK	OJA					
TELLIJA	REIMO OJA					
A.KESK GROUP (OÜ TEILOR),PALLASTI 28-2546,TALLINN 11402 REG.NR 10290499,TEL +3725050098				MTR EEP002903		

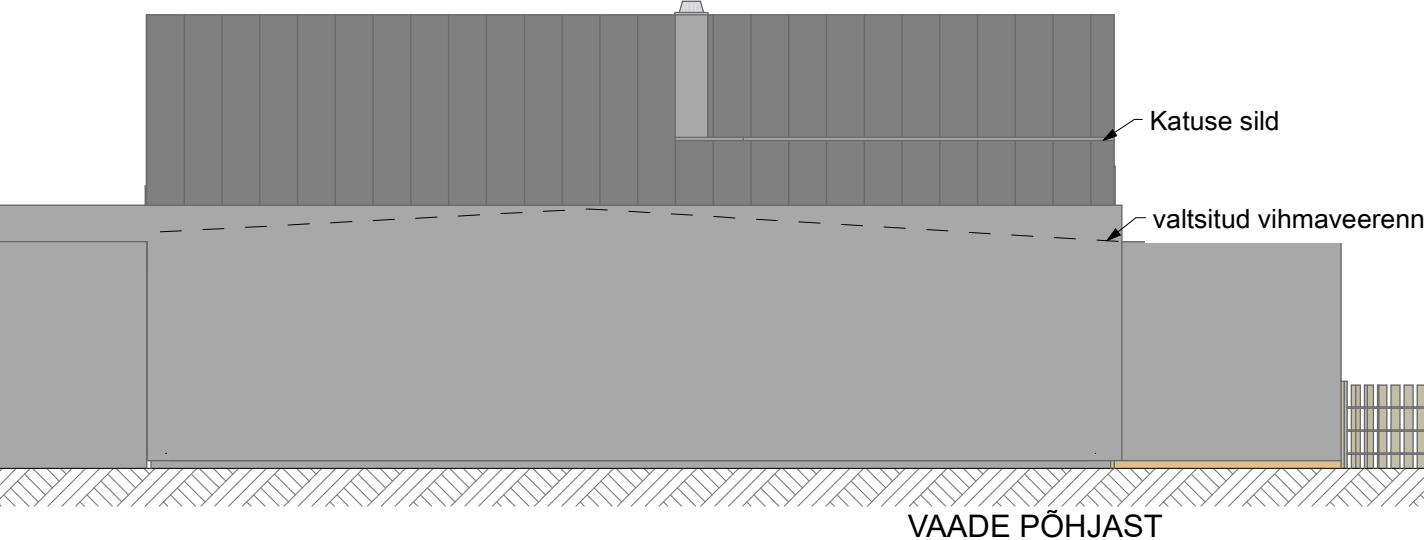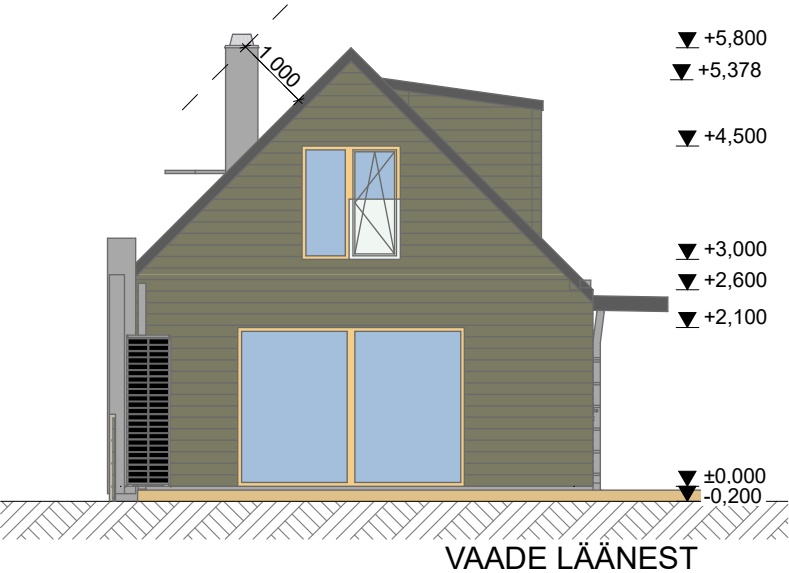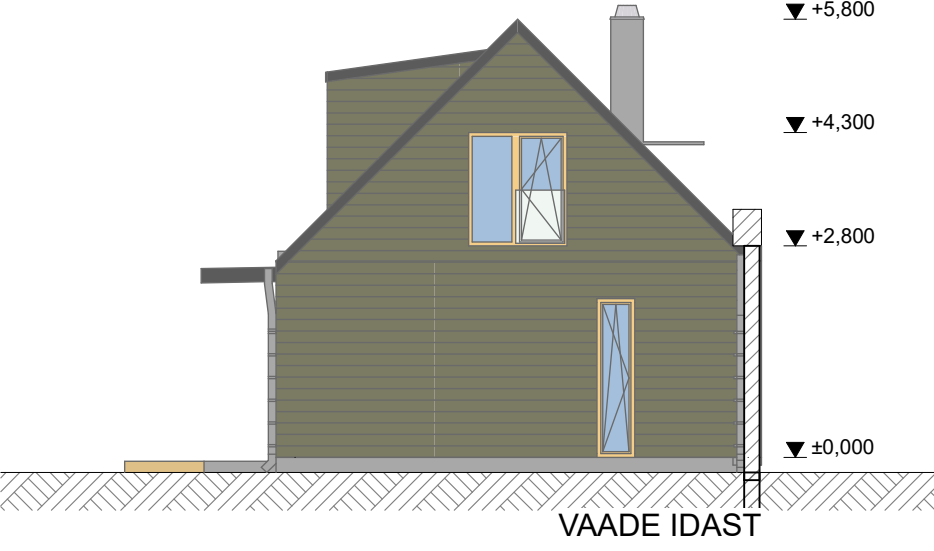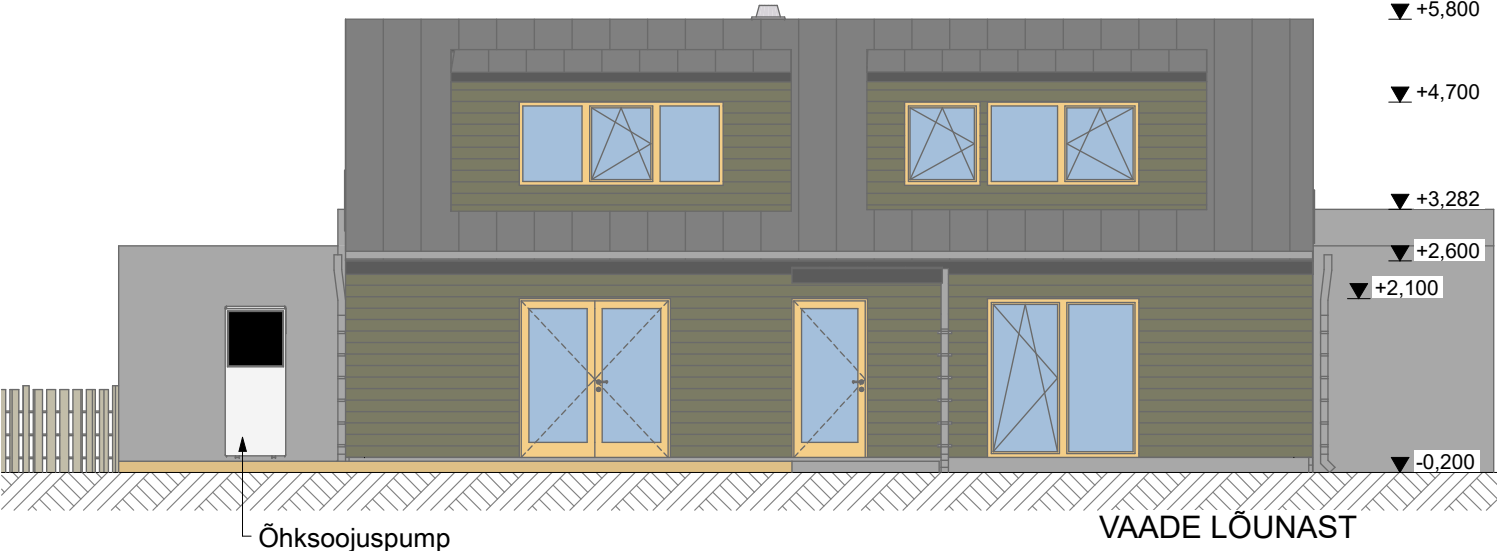

- VIIMISTLUSMATERJALID
- 1.Katus ja vihmapekid. Valtspfiilplekk, tumehall RR 22
 - 2.Seinad rohekashall sile laudis, nn põrandaprofiil, toon Tikkurila 331X
 - 3.Sokkel ja korstnad krohvitud, toon tumehall, RR22
 - 4.Aknad pruunid puitraamidega aknad, toon Remmers Eiche
 - 5.Uksed valged siledad puituksed
 - 6.Räästas tumehall, RR22
 - 7.Terrass õlitatud terrassilaud

M1:50 VAATED			JOONISE NR.	5
JOONIS	ÜKSIKELAMU PÜSTITAMINE		KUUPÄEV	15.01.2017
STAADIUM	EP			
JOONESTAS	R.RÄÄGEL		LAULIKU 10, TALLINN, NÕMME	
VASTUTAV SPETSIALIST	R.RÄÄGEL			
KINNISTU OMANIK	OJA			
TELLIJA	REIMO OJA			
A.KESK GROUP (OÜ TEILOR), PALLASTI 28-2546, TALLINN 11402 REG.NR 10290499, TEL +3725050098			MTR EEP002903	