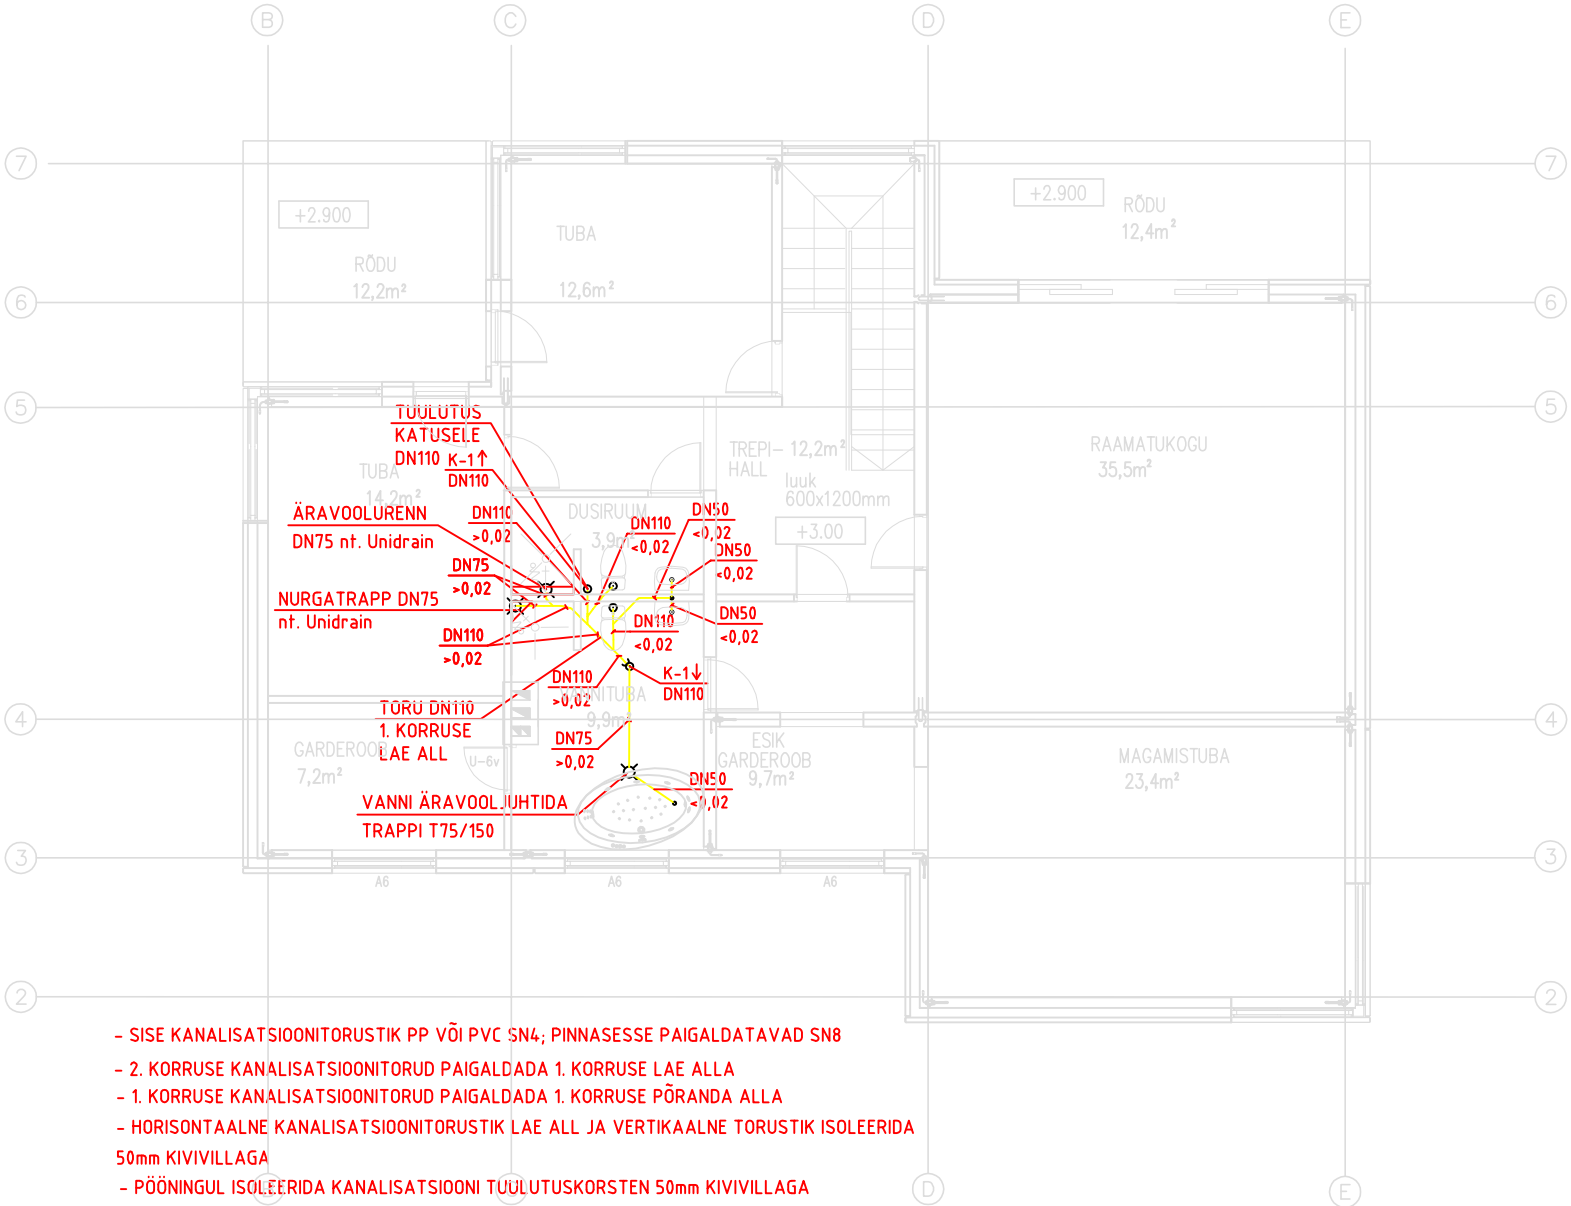

- SISE KANALISATSIOONITORUSTIK PP VÕI PVC SN4; PINNASESSE PAIGALDATAVAD SN8
- 2. KORRUSE KANALISATSIOONITORUD PAIGALDADA 1. KORRUSE LAE ALLA
- 1. KORRUSE KANALISATSIOONITORUD PAIGALDADA 1. KORRUSE PÕRANDA ALLA
- HORISONTAALNE KANALISATSIOONITORUSTIK LAE ALL JA VERTIKAALNE TORUSTIK ISOLEERIDA 50mm KIVIVILLAGA
- PÖÖNINGUL ISOLEERIDA KANALISATSIOONI TUULUTUSKORSTEN 50mm KIVIVILLAGA KONDENSAADI TEKKIMISE VASTU
- KANALISATSIOONI TUULUTUS VIIA 0,5m ÜLE KATUSE PINNA

Muudatus	Arv	Muudatuse kirjeldus	Proj.	Kuupäev

Objekti nimi	Joonise nimetus	Mõõtkava
ERAMU KANARBIKU 23	II KORRUS KANAL	1:50

TDS number	Eriala	Joonise number	Muudatus
		1	
		Leht/Lehti 2/2	

Joonest. ER | Proj. | Tel. 5100998
Kuupäev 10.03.07 | Koosk. ER