


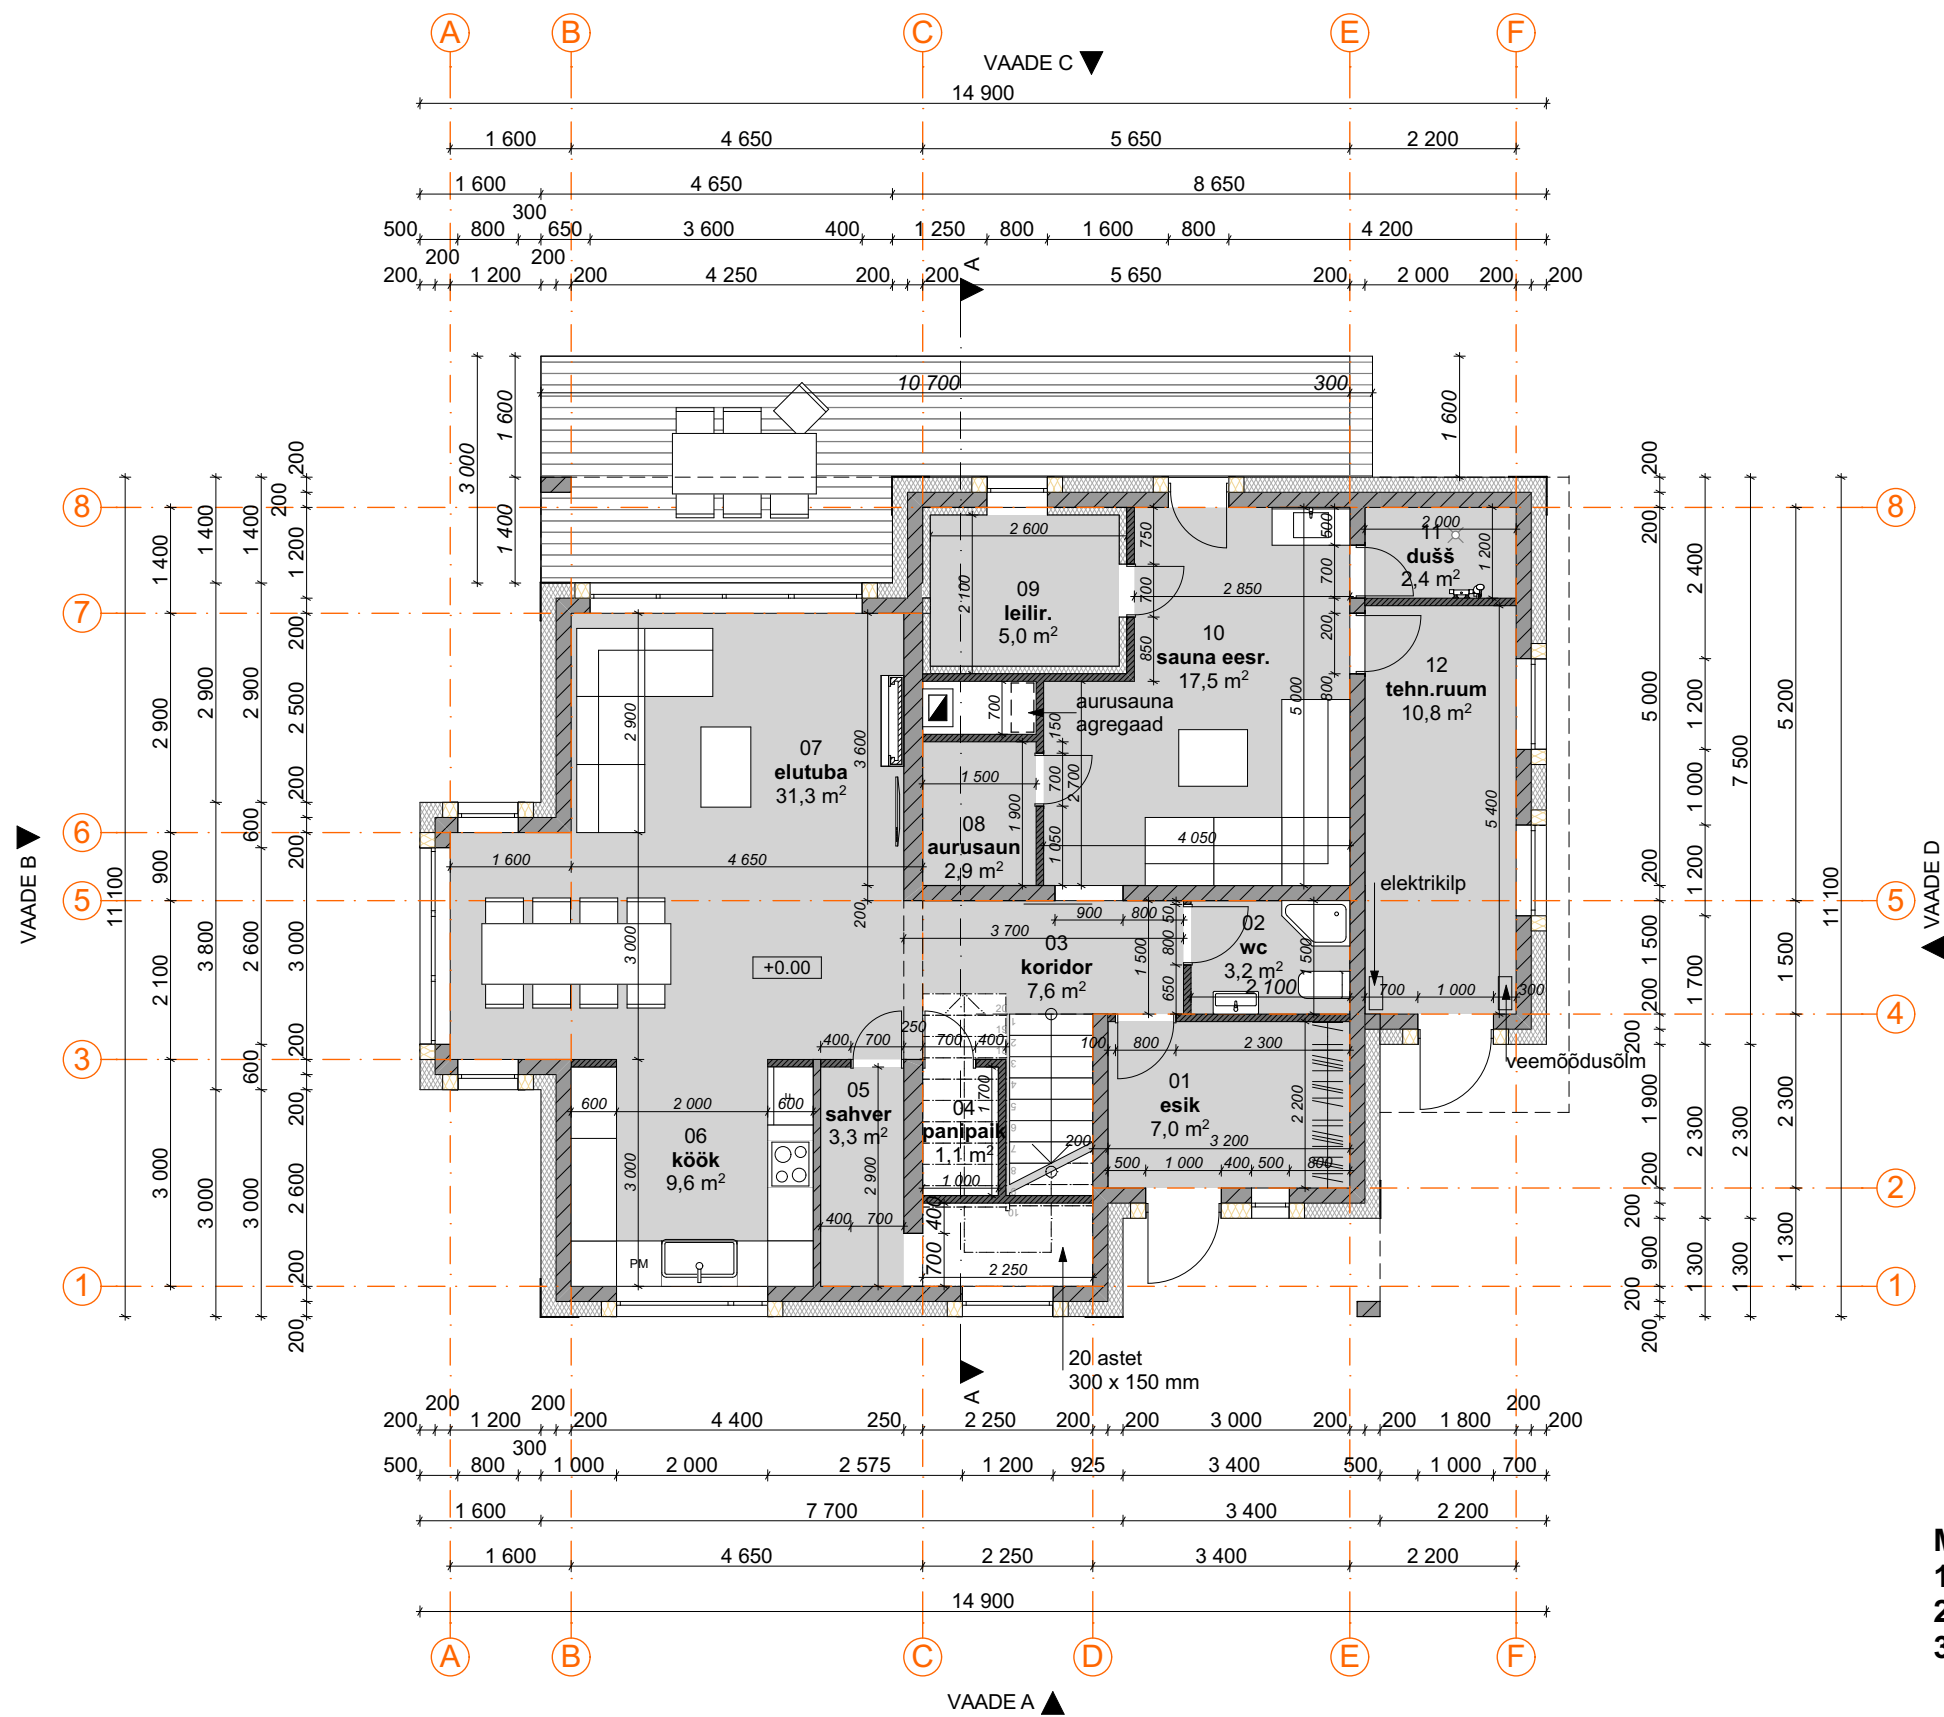

RUUMIDE EKSPLIKATSIOON:

01 Esik garderoobiga	7,0 m ²
02 wc	3,2 m ²
03 Koridor trepiga	7,6 m ²
04 Panipaik	1,1 m ²
05 Sahver	3,3 m ²
06 Köök	9,6 m ²
07 Elutuba	31,3 m ²
08 Aurusaun	2,9 m ²
09 Leiliruum	5,0 m ²
10 Sauna eesruum	17,5 m ²
11 Dušš	2,4 m ²
12 Tehniline ruum	10,8 m ²

KOKKU **101,7 m²**

TERRASS **24,1 m²**
ESITREPP **14,3 m²**

TINGMÄRGID

	Välissein:	
	Viimistlus krohv	
	EPS silver 100	200 mm
	FIBO plokk	250/200 mm
	Siseviimistlus	
	Sisesein 1:	
	Siseviimistlus	
	Kipskartongplaat	
	met. karkassil	100mm
	Siseviimistlus	
	leiliruumi lisakihid:	
	laudis	20mm
	dist.liist/õhkvahe	25mm
	fooliumpaber	
	isolatsioon	80mm
	kivivill	200mm
	(avatäidete ümber)	

MÄRKUSED:

1. Kõik tehnilised avad vastavalt tehnilistele projektidele.
2. Kõik muudatused kooskõlastada eelnevalt projekteerija(te)ga.
3. Vt. seletuskiri.