



LIUGVÄRAV, vaade põhjast

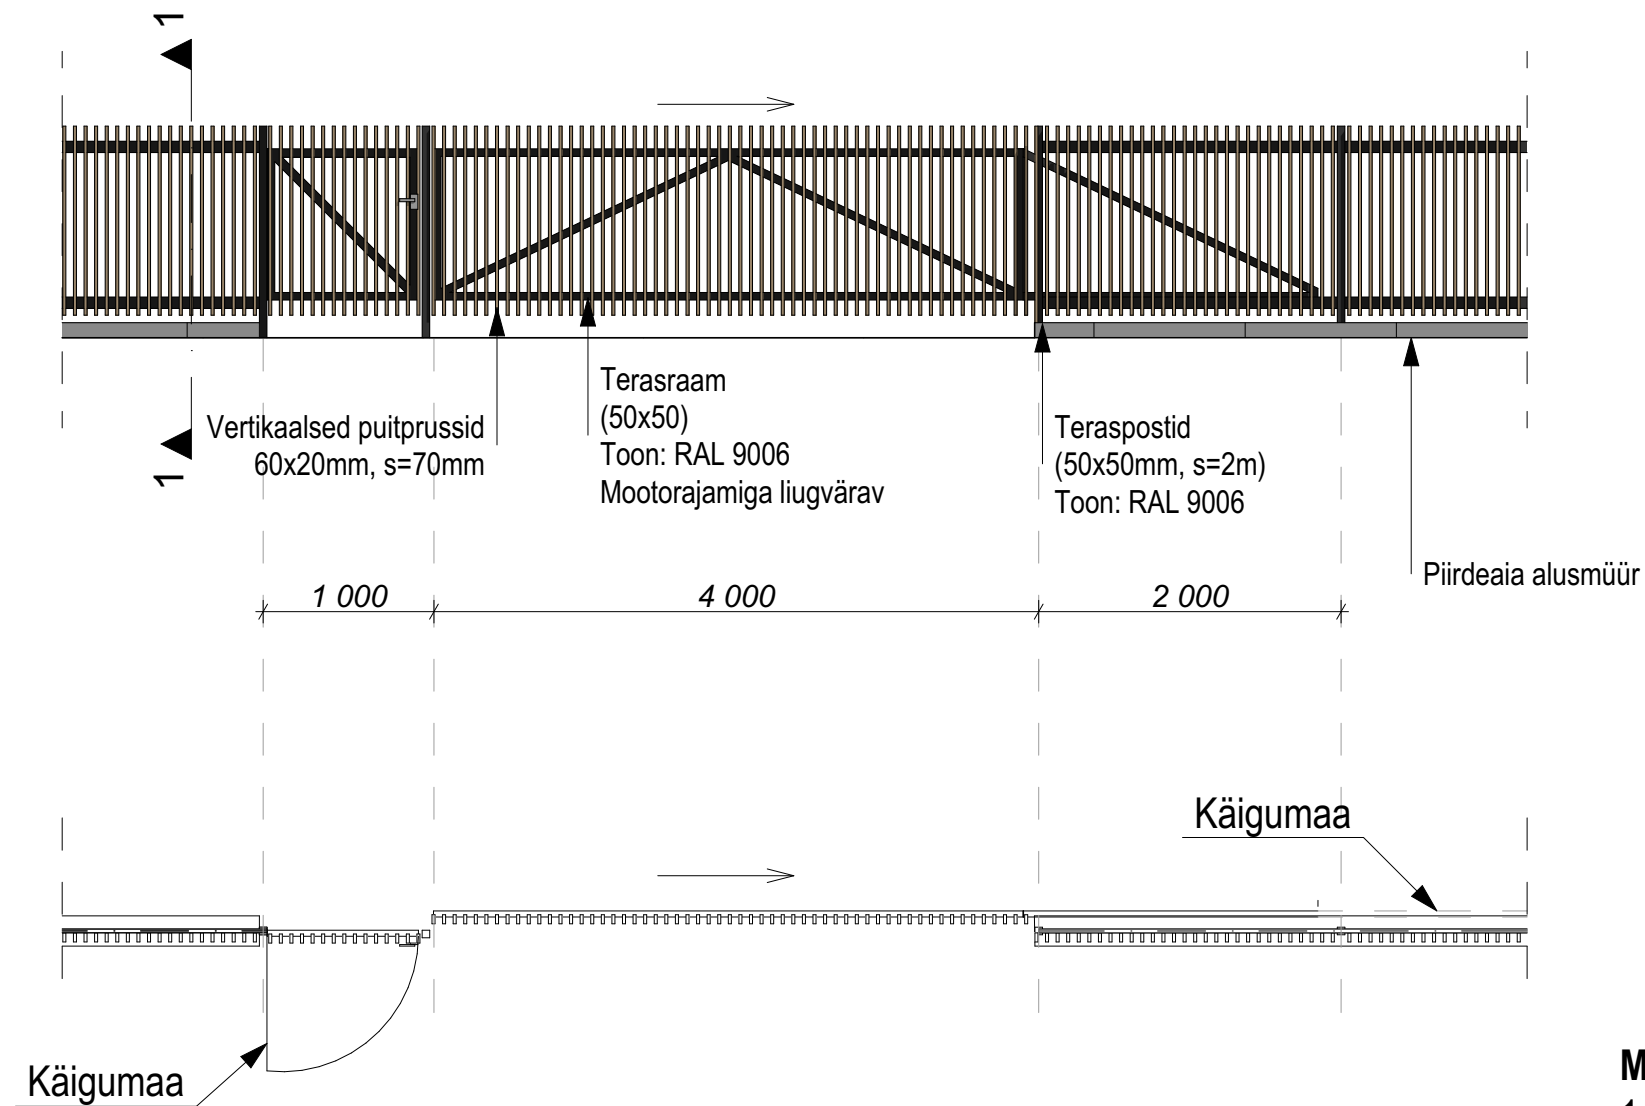


LÕIGE 1-1

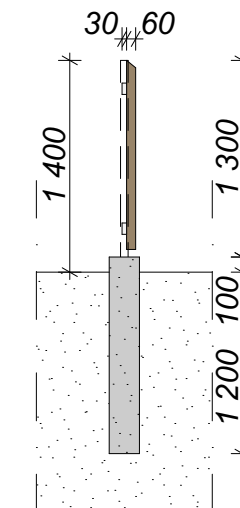

MÄRKUSED:

1. Päärde vundamendi kavandamisel arvestada maapinna külmumispiiriga.
2. Päärdeaed on postvundamendil.
3. Päärde aia prusside toon fassaadipuitelementidega sama.

VÕRKPIIRE, kinnistutevaheline

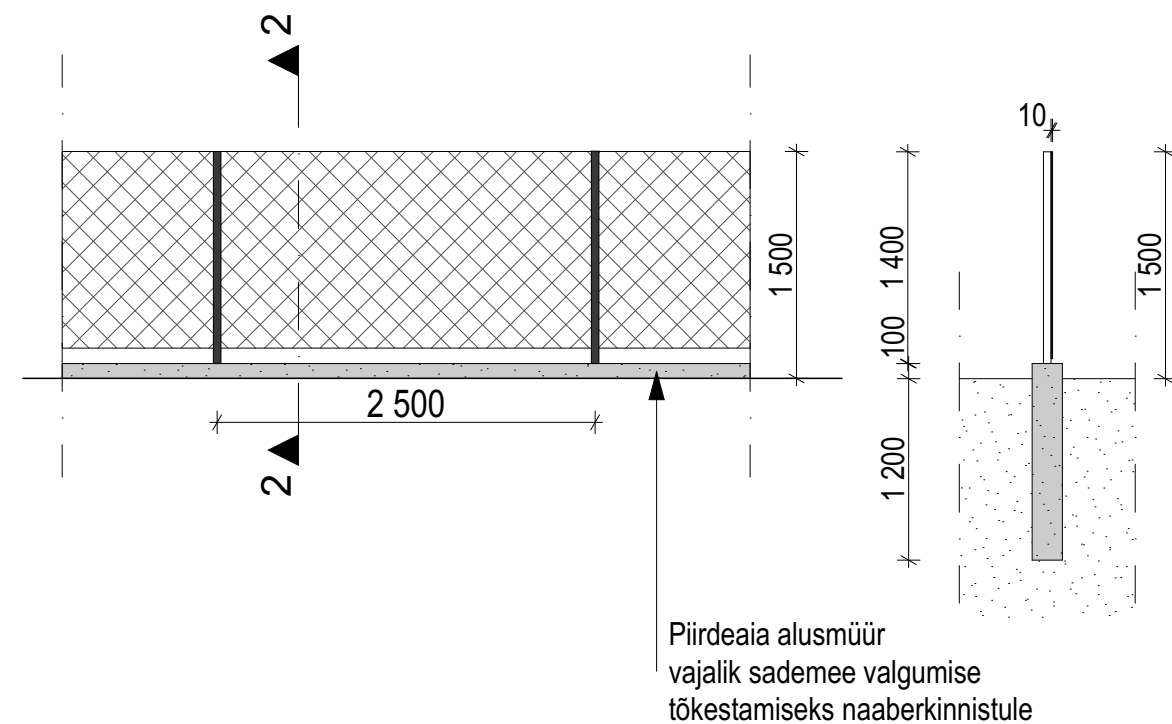

LÕIGE 2-2

