


LOIGEX-X

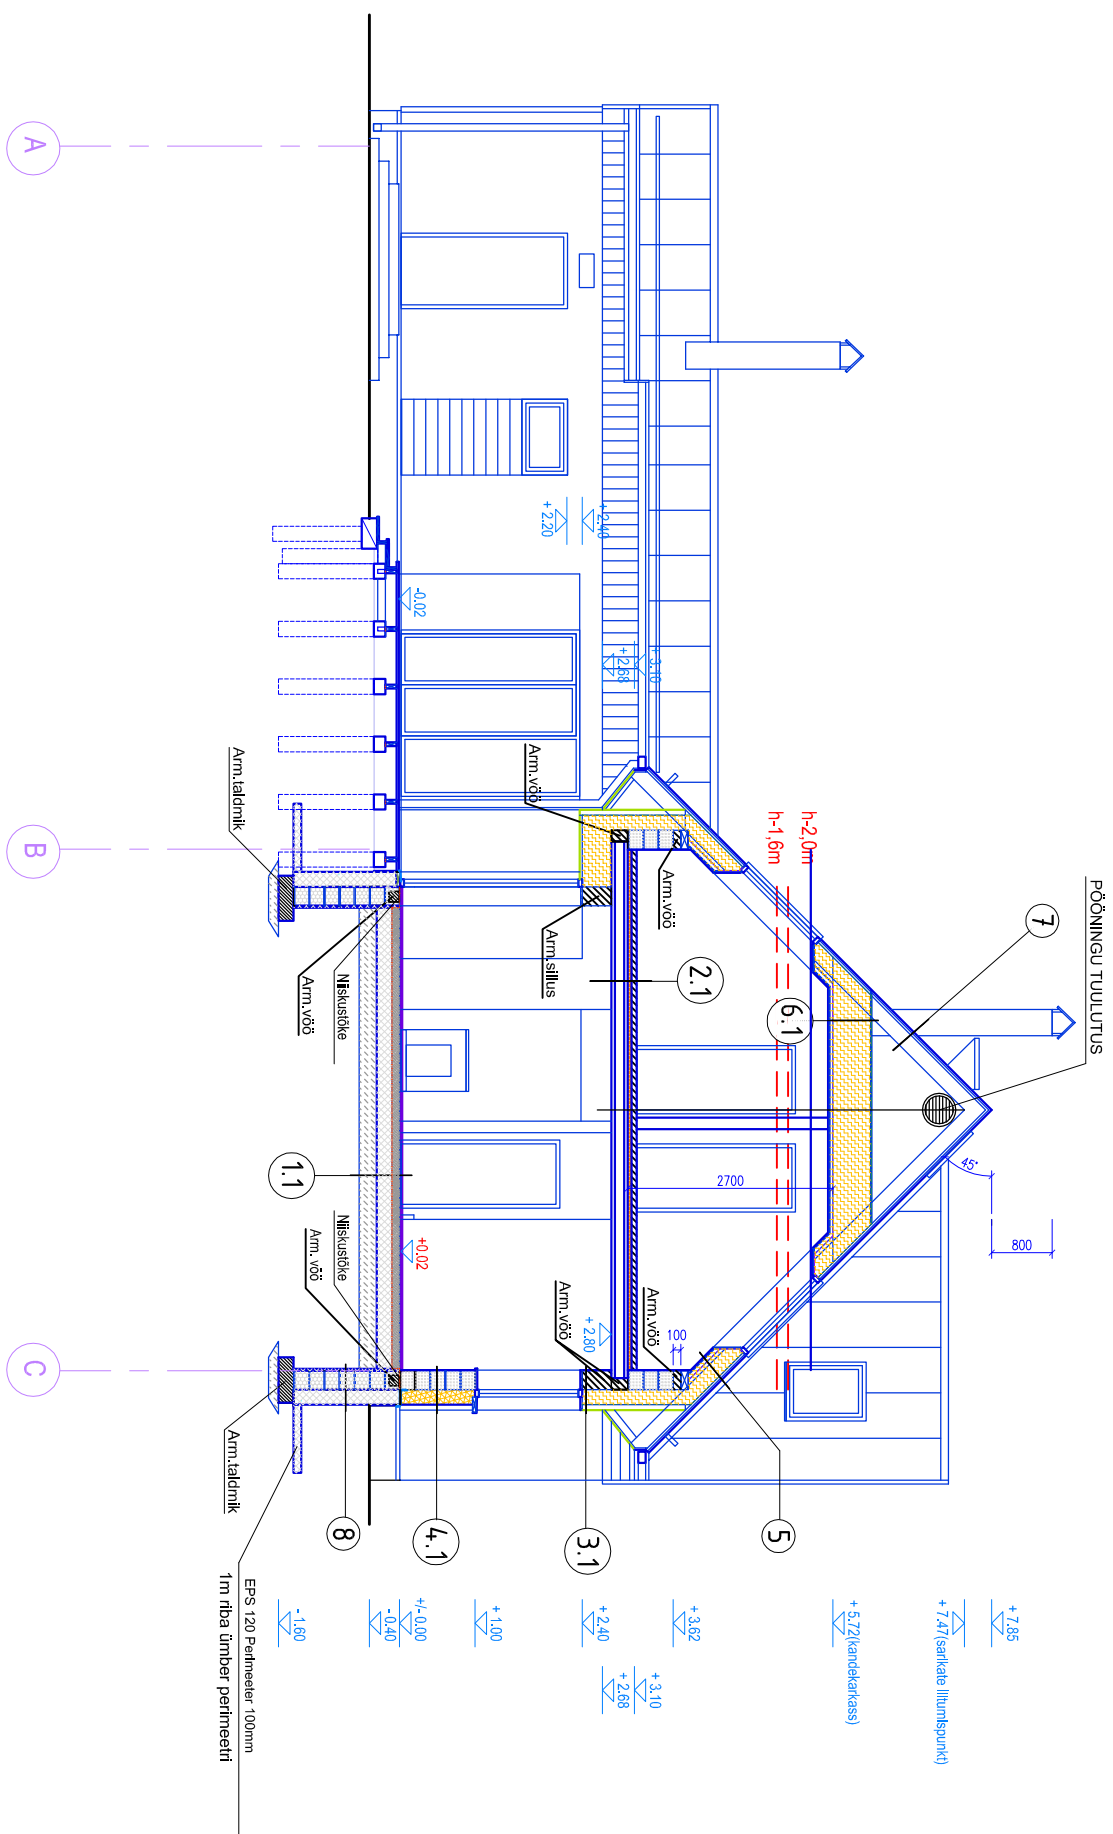

PÖRAND 1	
VIINITUSTUKSIHT	20mm
TASANDUSKIHT	
BETONPILLAATIKÜTTETORU/	100mm
HÜDRISOLATSIOON (KLE 2x/	
EPS 100 põrand	100+100 mm
LIIVALAUS min	200mm

PÕRAND 2.KORRUS	
VIMISTLUSKIHT	18mm
ARMEERITUD TÄSANDUSKIHT	70mm
SAMMUNÜJA ISOLATSIOONPLAAT(PROC SSB)	50mm
VAHELAE PANEEL	220mm
LAE VIMISTLUS	

VÄLISEIN 1	
SISEVINISTULUS	
KROOHV 8 mm	
BAUROK PLOK (CLASSIC)	250 m
SOOJUSTUS PAROC EXTRA	200mm
TUULETÖKKEKANGAS	
VERT. ROOV TUULUTUSVAHE	25mm
HOR.ROOV	25mm
LAUDIS	21mm

VÄLISSEIN 2
SISEVIIMISTLUS
KROHV 8 mm
BAUROC PLOKK (CLASSIC) 250 mm
SOOJUSTUS + KROHV CAPAROL SÜSTEEMIS 200mm

KATUUSIAGI	
KATUSEPKEK	
THE CAUDS	35x100mm
DIANUSLISITUTULUTUSIAHE	30x100mm
AUSKATE, HINCA DIONROL	20 RU 1/2 in (arabid)
SARAKS	210mm
PUPPOFCIL	50x50mm
MNNVILL	250mm
AURUTJKE	
KPSPALAI METALLAKKASS	68mm
MNNVILL	50mm
KPSPALAI 2X	26mm

PÕÕNINGU LAIG 1
TULETÕKE PAROC 20mm
PAROC EXTRA 300mm
KANDEKARKS 200x50mm
PAROC EXTRA 200mm
AURUTOKE
ROOVID 35x100mm
KSPPLAAT 2x3mm
SISEVIMASTLUS

KATUS	
KATUSEPLEKK	
THE LAUDIS	35x100mm
DISTANTSLIST/77UULTUSVAHE/	30x100mm
ALUSKATE, HINGAV, DMOROLL TOP RU vdi anaboo	
SARIKAS	200mm

VUNDAMENT
HIDROISOLATSIOON (DELTA MS)
SOKKJUSAS: KROHV, CAPAROL, SILS B, CARBOONSÜSTEEM
SOOLUSTUS EPS 120 PENIMEETR 150mm
HIDROISOLATSIOON MASTIKS TECHNONICOL NR 24 (MGTN)
FIBO - 5 PLOKK 250mm
SOOLUSTUS EPS 120 PENIMEETR 25mm

MÄRKUSED:

1. Paneelide aia rajada tüüpsillused, võimalusel kasutada Bauroc sillused.
2. Paneelide konsolliosa monoliitseerida ja kasutada armeerimiseks d-16mm armatuur.
3. Rõdule rajada postvundament.
4. Vöö betooniks kasutada C_{30/37} betooni. Armeerimiseks kasutada 4tk d-12mm