


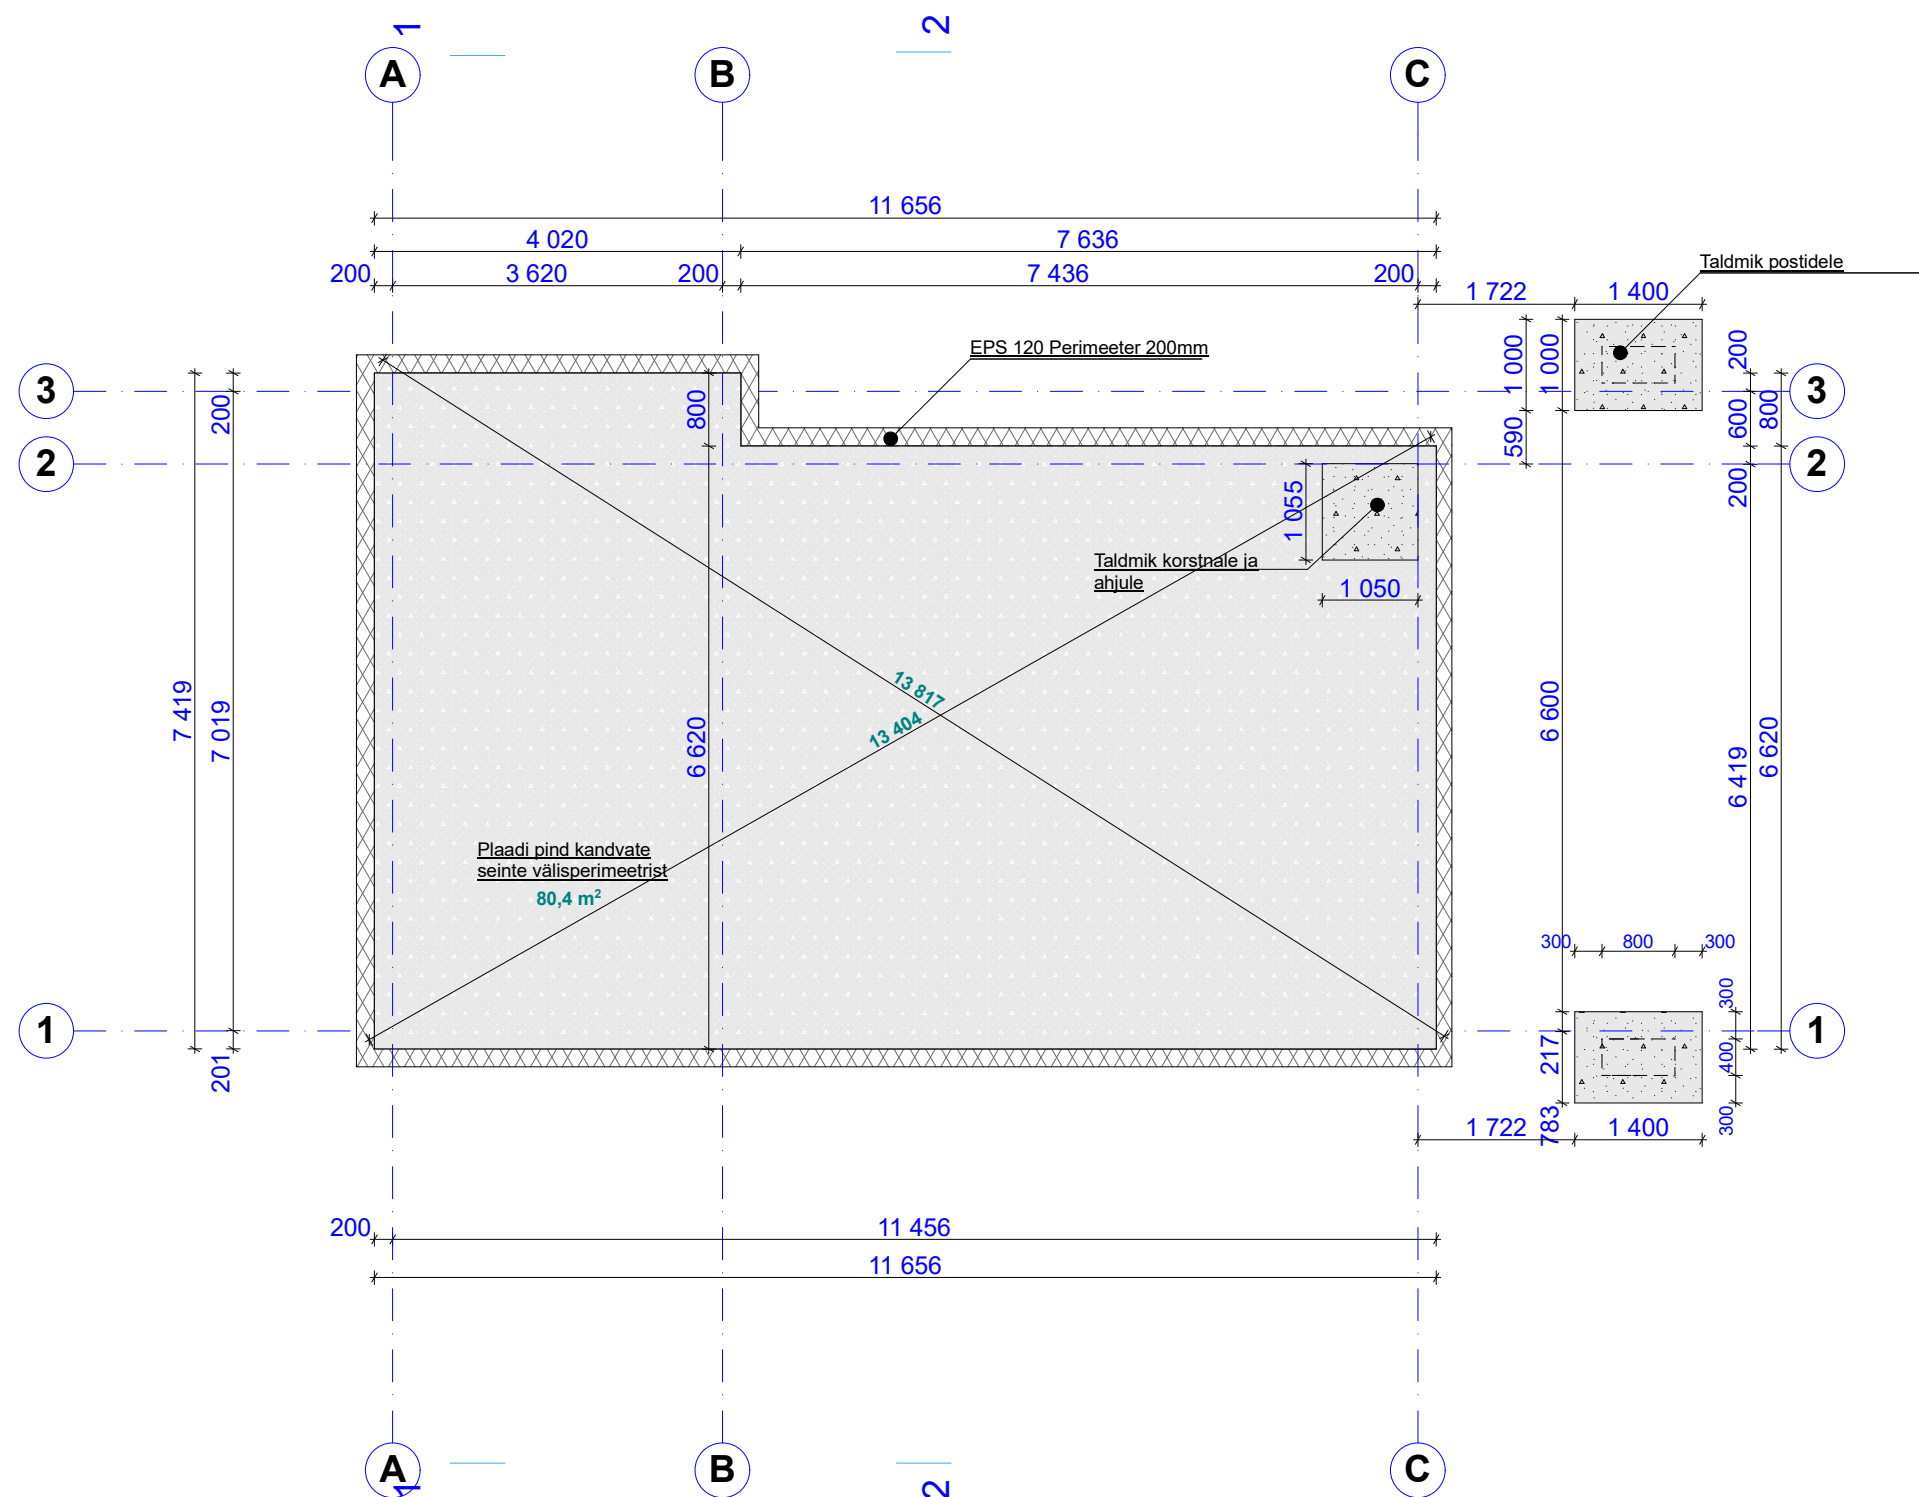

***Räästa viimistlus-** Viimistlus laudisega, kaldpinnaga, fassaadilaudisega sarnane või sama laudis. Vihmaveesüsteem RR23.

***Katuse lisad-** lumetõke kogu ulatuses, statsionaarne käigutee korstnani, RR23.

***Korsten-** mooduslkorsten kaminahju tarbeks. Ahi Salzburg MII+1 või analoog.

- Joonis ei ole kasutatav tööjoonisena, kandevkonstruktsioonid tuleb dimensioneerida
- Kõik puitdetailid eraldatakse kivipinnast hüdroisolatsiooniga
- Kommunikatsioonide läbiviigid täpsustatakse eriosade projektides
- Hüdroisolatsioonimaterjalide tüüp ja paigaldusviis lahendada vastavalt tarnija juhiste
- Kõikide ehitusmaterjalide ja seadmete paigaldamisel jälgida tootja poolseid juhiseid
- Ehitustööd teostada kvaliteetselt ja hea ehitustava kohaselt
- Projektis toodud materjalide asendamine kooskõlastada tellijaga

VS1 - Fassadilaudis, vert, 21mm
Roovitus hor, 32mm
Roovitus vert 32mm, kinnitus pikkade tüüblitega
EPS 60 200mm
Kergplokk Bauroc 200mm
Sisekrohv Vetonit TT
Siseviimistlus

K1 - Plekkkatus, Klassik M profiil kondentsitõkkega, tumehall RR23
Roov 22x100mm, räästas ja harjas s 300, katus s 600
Distsantsliist 22x50mm
Tuuletõke SILVER või analoog
Liimpuittalad (või ferm) 300mm, vahel soojustus min vill 300mm
Katusekonstruktsioon vastavalt liimpuidu tootja tööjoonistele
Aurutõke
Roovitus
Sisevoodrilaud, viimistletud laelaudis

VL1 - Põrandakate, ujuparkett
OSB
Puitprussid 45x195mm, vahel min vill 200mm
Roovitus
Laelaudis, viimistletud

PP1 - Põrandakate
R/b plaat 100mm, armeeritud,
perimeetril kahekihiline armatuur, kütetorustik
Ehituskile
(Radoonikile vajadusel, teibitud)
EPS 120 300mm
Tihendatud liiv

SS1 - Sisekrohv Vetonit TT, siseviimistlus
Bauroc seinapaneel Acoustic 150mm
Sisekrohv Vetonit TT, siseviimistlus
vastavalt ruumi sisetingimustele

SS2 - Sisevoodrilaud
Distsantsliist 25x25mm
Aurutõkkega sooj. Kingspan Sauna-satu30mm
Bauroc seinapaneel 150mm
Niiskuskindel kipsplaat 13mm
Keraamiline plaat/
või siseviimistlus vastavalt ruumi tingimustele