



TORUDE TÄHISTUS JA TINGMÄRGID:

SÜSTEEM-XX-XX/XX

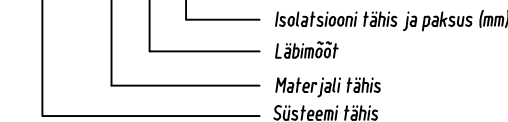

Ø VÄLISLÄBIMÕÖT
DN NIMILÄBIMÕÖT

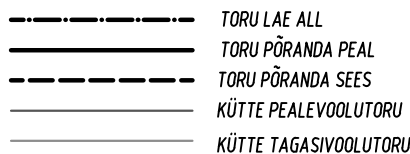

RUUMI ANDMED
PROJEKTEERITUD RUUMI SISEÕHUTEMPERatuur (°C)
RUUMI SOOJUSVADAJUS (W)

SULGEVENTIL


TASAKAALUSTUSVENTIL KOOS TÜHJENDUSOTSIKUGA
(tähis, nimiläbimõõt)
VOOLUHULK (l/h)
RÕHUKADU (kPa)
Kv-arv

PÕRANDAKÜTTE KONTOUR
KOLLEKTORI NR. / RINGI NR.
RINGI ARVUTUSLIK PIKKUS (m)

RUUMI TERMOSTAAT KOOS PÕRANDAANDURIGA

RUUMI TERMOSTAAT

KOLLEKTOR (KOL. NUMBER)+KOLLEKTORKAPP (SUURUS)

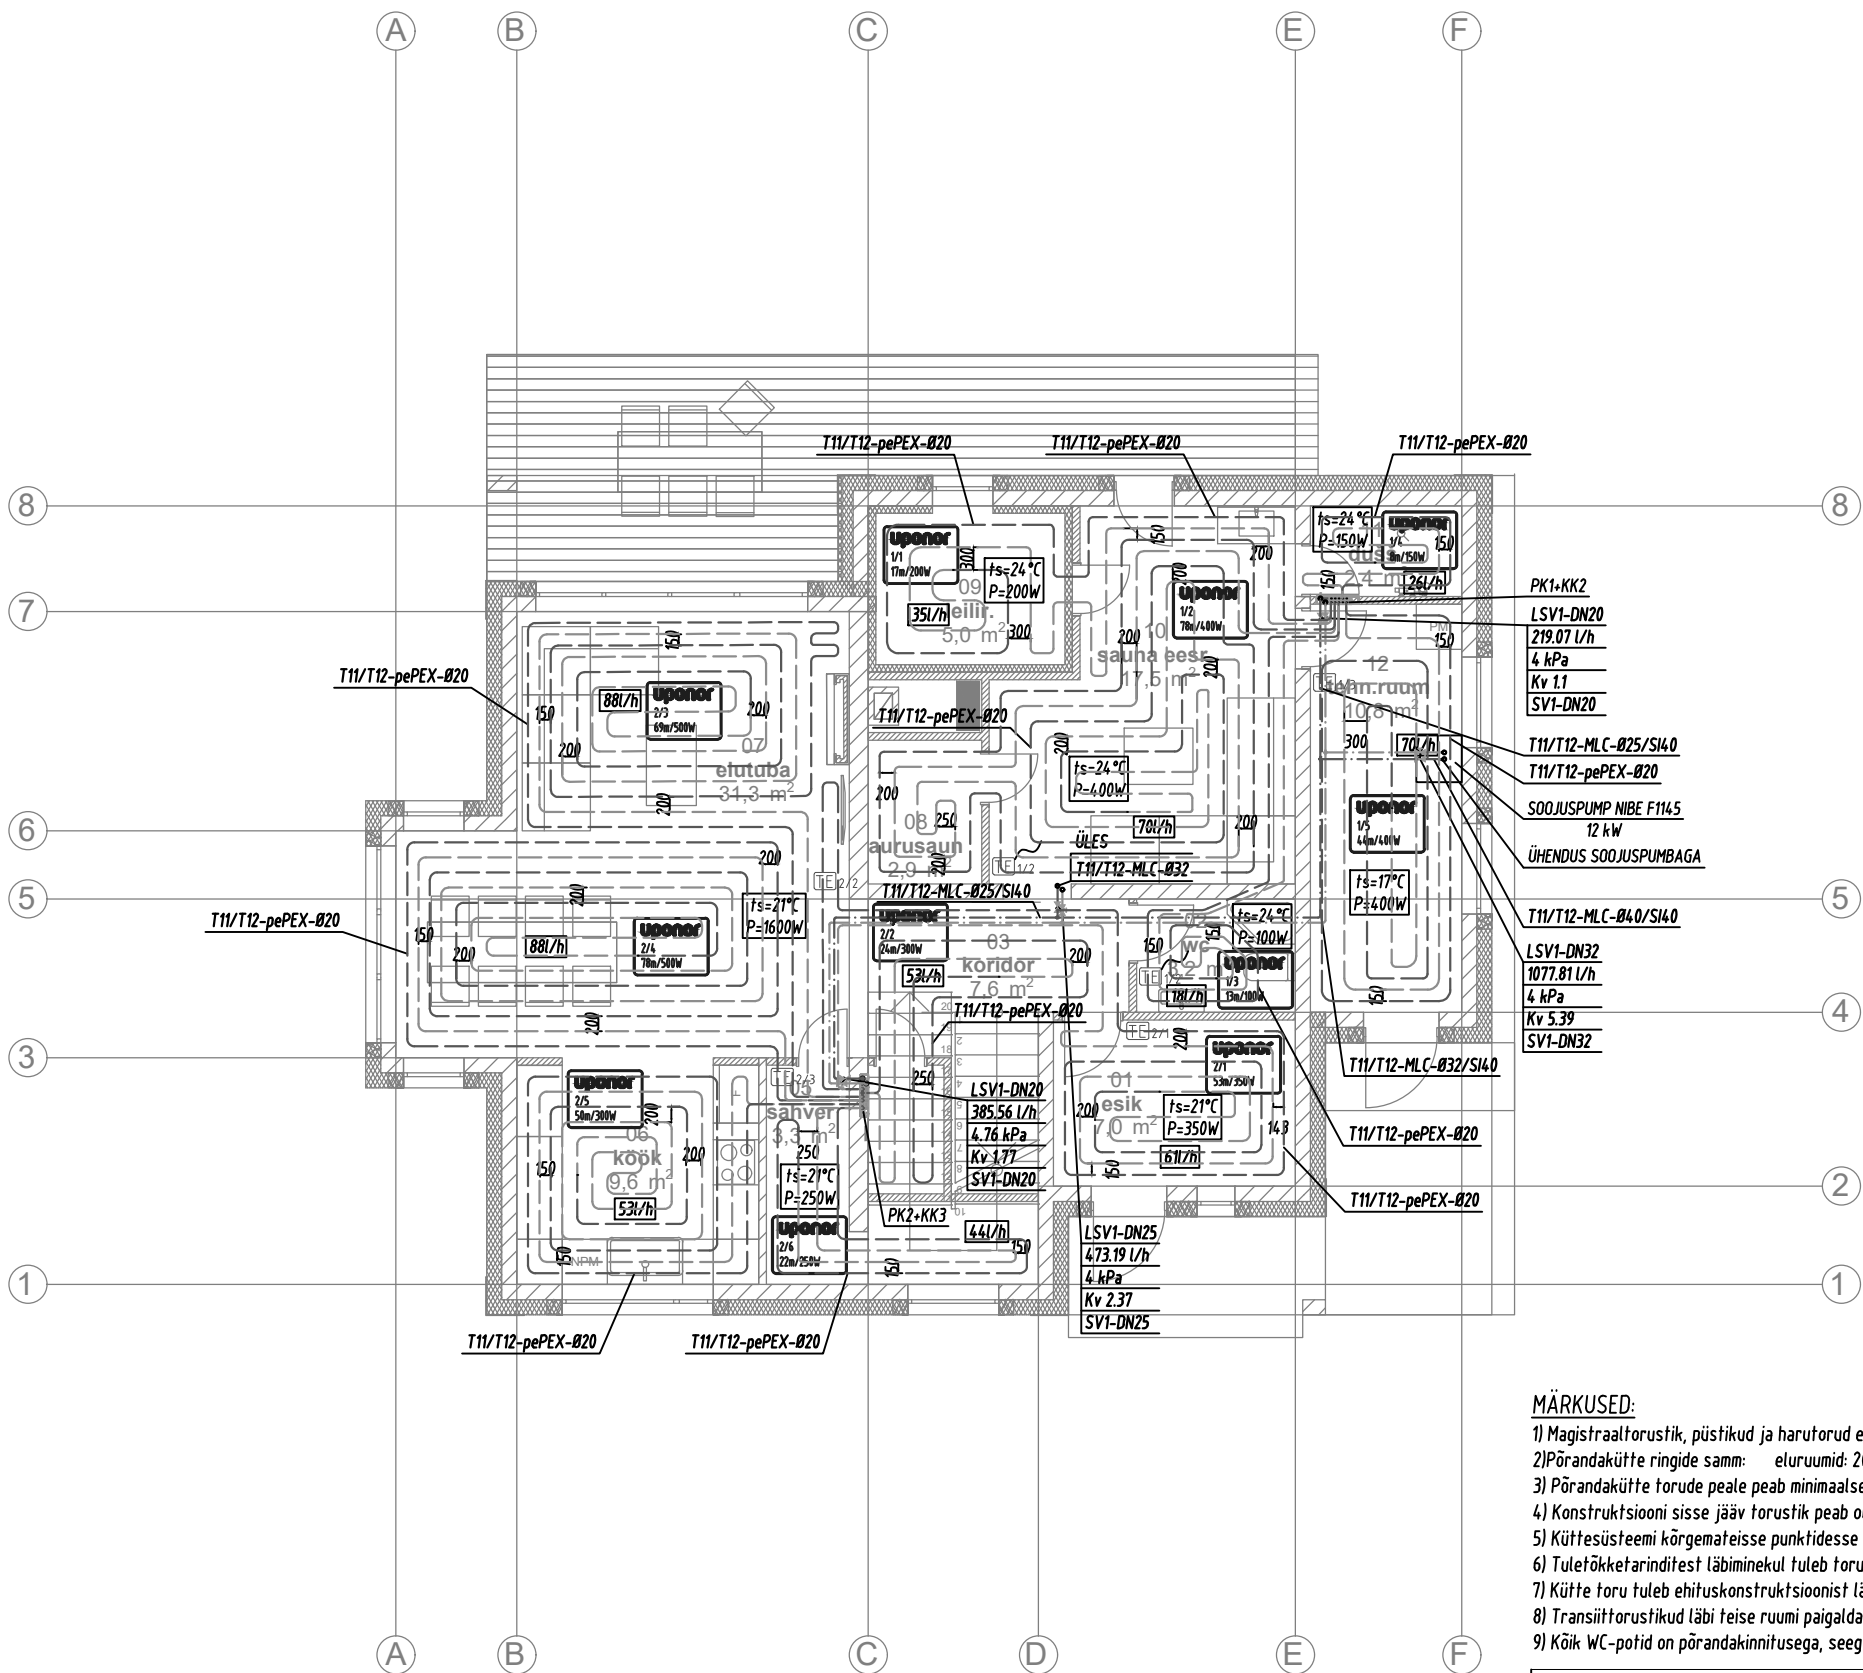

MÄRKUSED:

- 1) Magistraalitorustik, püstikud ja harutorud ehitada koposiiitorudest, põrandakontuurid Uponor Wirsbo pePEX DN20 plastiktorudest.
- 2) Põrandakütte ringide samm: eluruumid: 200mm seinä ääres: 150mm
- 3) Põrandakütte torude peale peab minimaalselt jääma 30mm valu.
- 4) Konstruktsiooni sisse jääv torustik peab olema ehitatud nii, et torustikku oleks võimalik välja vahetada ilma konstruktsiooni lõhkumata (toru hülsstorus).
- 5) Küttesüsteemi kõrgemateisepunktesse paigaldada automaatsed õhueraldusventiilid.
- 6) Tuletõkkesüsteemide läbimõõdu tuleb torule ette näha tuletõkkesüsteemis.
- 7) Kütte toru tuleb ehituskonstruktsioonist läbi minnakul paigaldada hülsstorusse.
- 8) Transiititorustikud läbi teise ruumi paigaldada hülsis
- 9) Kõik WC-potid on põrandakinnitusega, seega kütte torud ei tohi paikneda WC-poti all.

TELLIJA SERGEI GALITŠ		TÖÖ NIMETUS ELAMU EHITUSPROJEKT		OBJEKTI AADRESS Harju mk, Rae vald, Lagedi alevik, Luha tee 20	
TÖÖ NR 18032	STADIUM PÕHIPROJEKT	JOONISE NIMETUS KÜTE. Esimese korruse plaan		JOONISE TÄHIS KK-01	MÕÖTKAVA 1:100
 Reg. kood 14428523, MTR EEP004054 Harjumaa, Tallinn, Tartu mnt 84a info@aatomprojekt.ee, GSM +372 5347 4479 www.aatomprojekt.ee		PROJEKTJUHT LELO LIIVE		TEOSTUSAEG 9. november 2018	MUUDETUD
		INSENER DMITRI ORLOV		VASTUTAV SPETSIALIST DMITRI ORLOV KUTSETUNNISTUS NR 126991	