


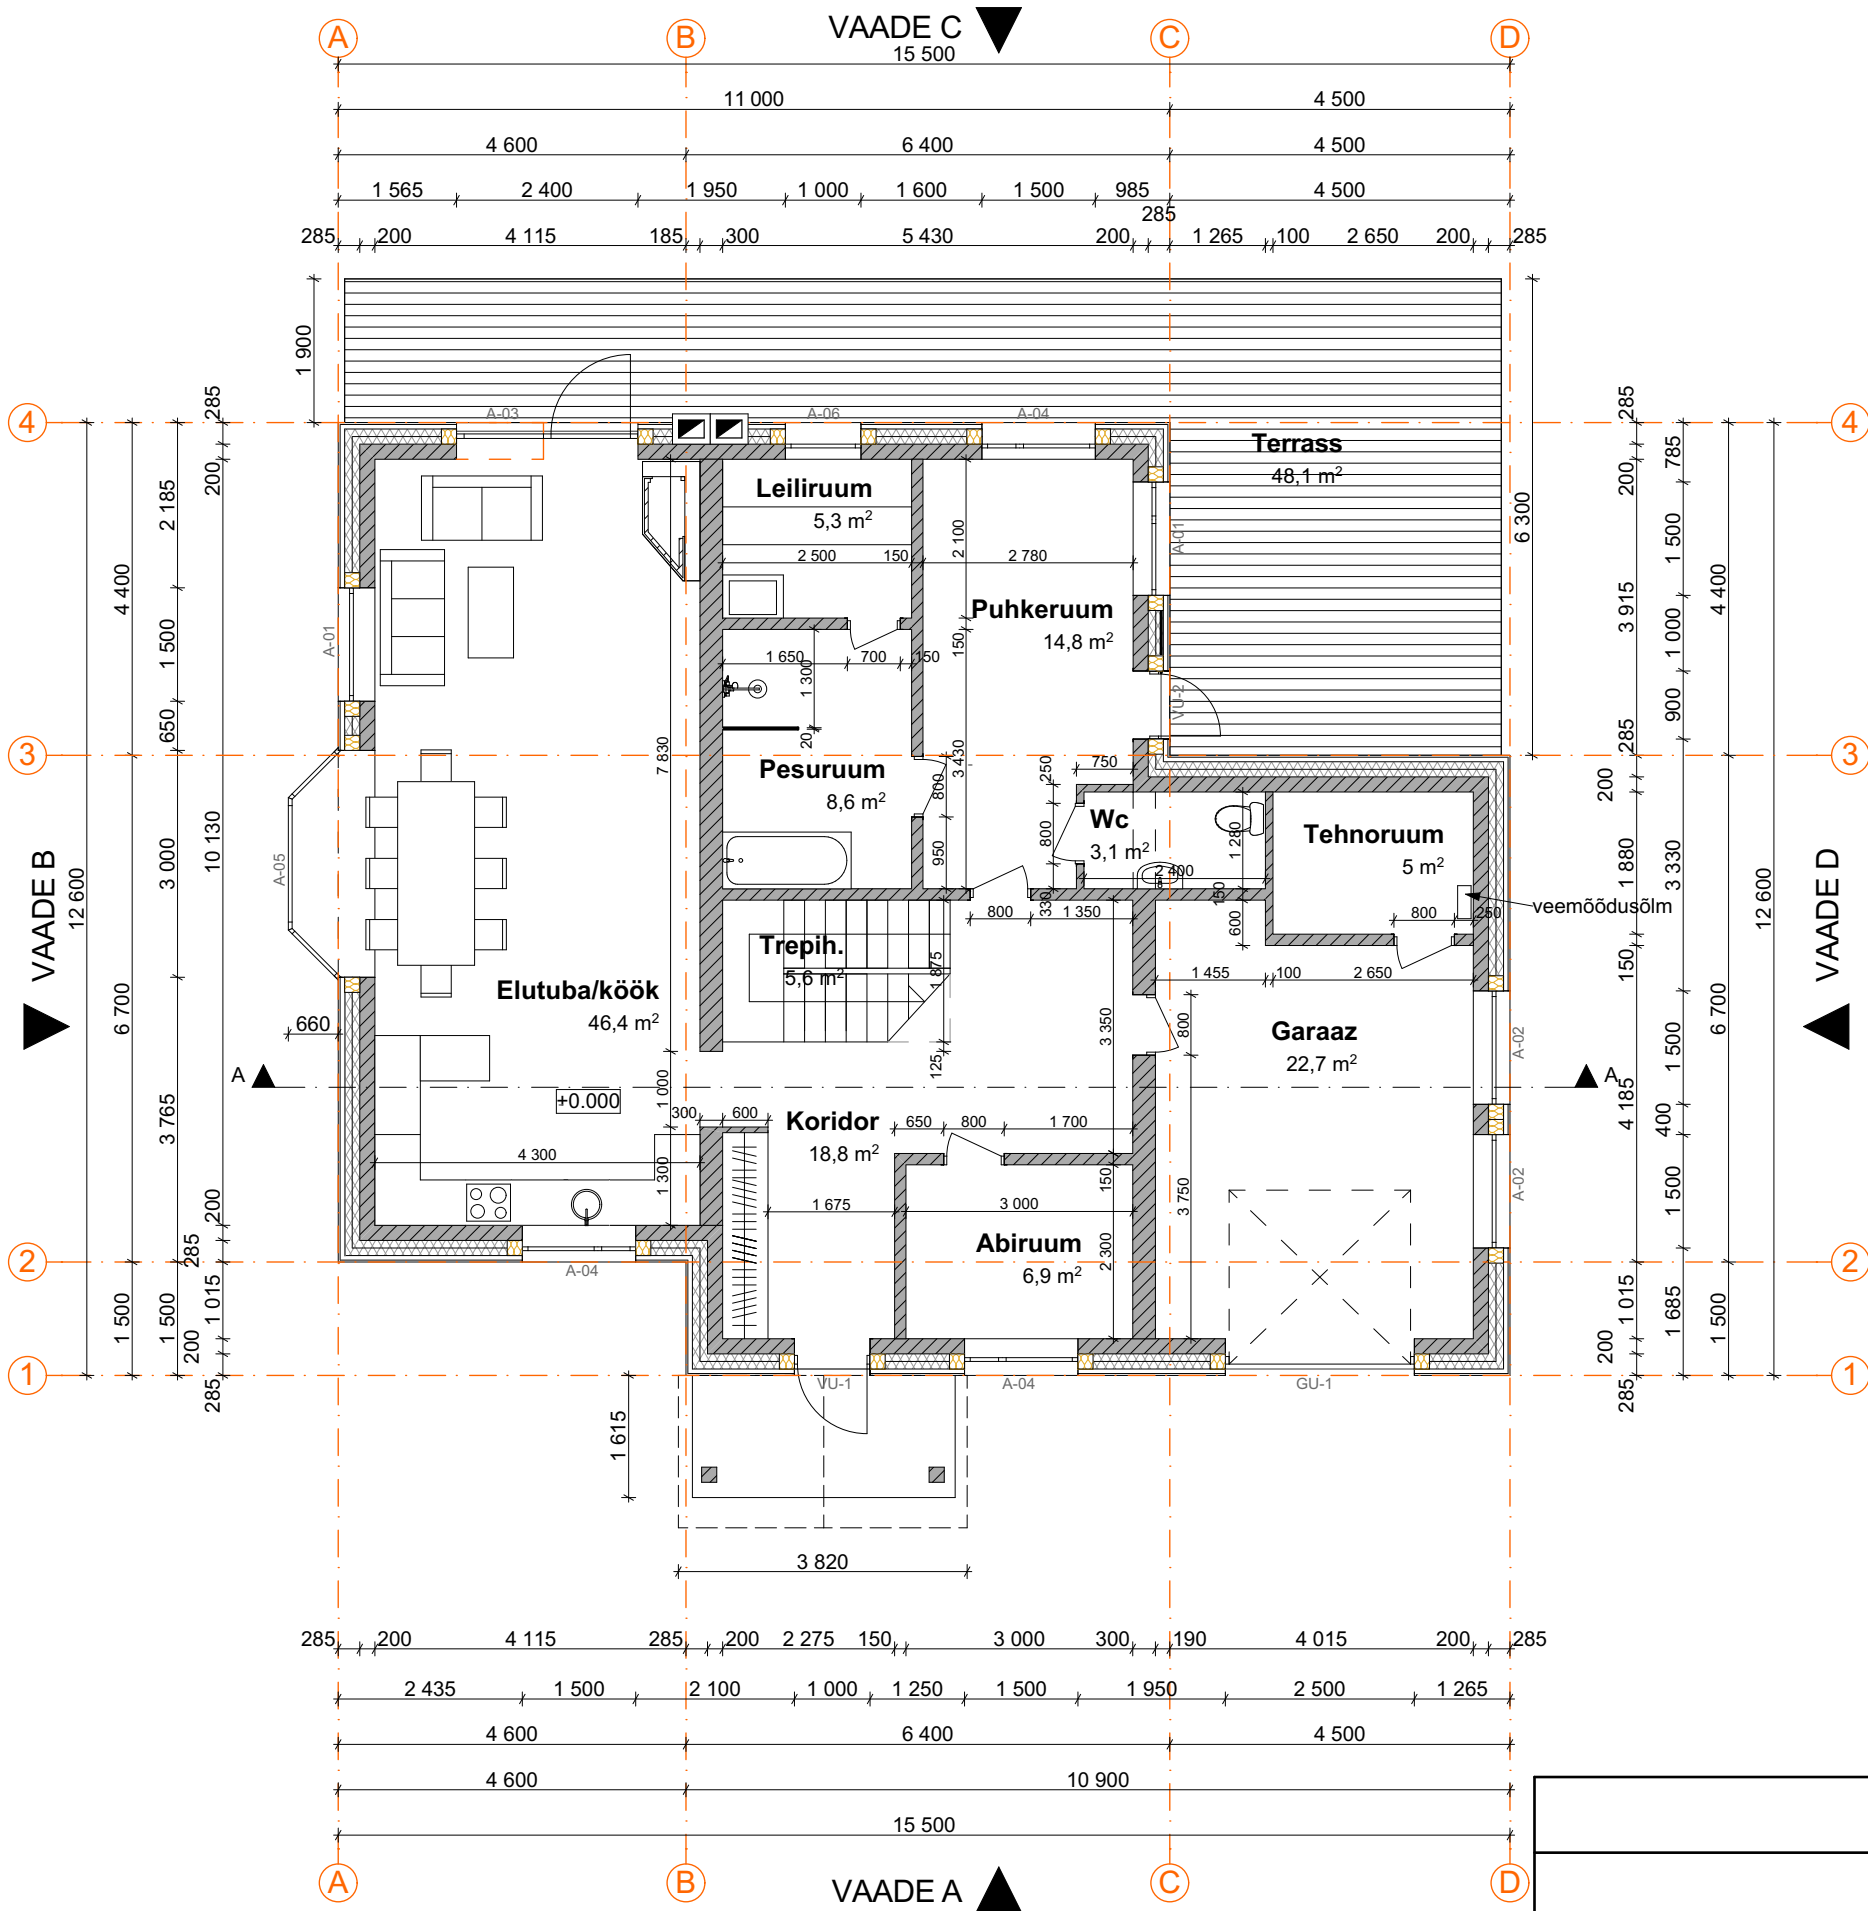

RUUMIDE EKSPLIKATSIOON

RUUM	PINDALA
GARAAŽ	22,7 m ²
TEHNORUUM	5,0 m ²
ABIRUUM	6,9 m ²
WC	3,1 m ²
KORIDOR	18,8 m ²
TREPIHALL	5,6 m ²
ELUTUBA+KÖÖK	46,4 m ²
PESURUUM	8,6 m ²
PUHKERUUM	14,8 m ²
LEILIRUUM	5,3 m ²
KOKKU:	137,2 m ²
TERRASS	48,1 m ²

TINGMÄRGID:

- Puitlaudis 25mm
 - Roovitus 2x30mm
 - Tuuletõkkeplaat 100mm
 - Lisasoojustus 100mm
 - Puitkarkass 50x100mm
 - Fibo plokk 200mm
 - Märgades ruumides hüdroisolatsioon
 - Siseviimistlus
- Vahesein Fiblo plokidest
- 200mm kivivilla akende ümber