
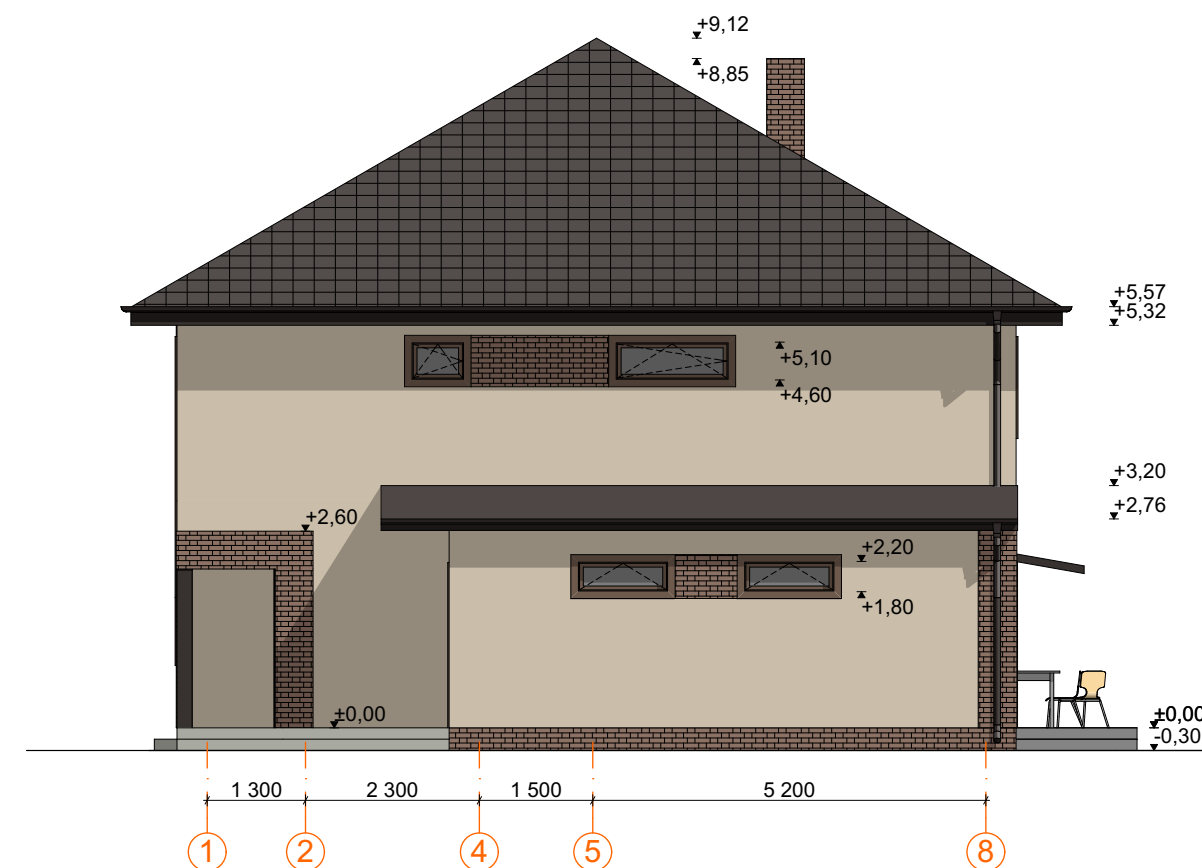
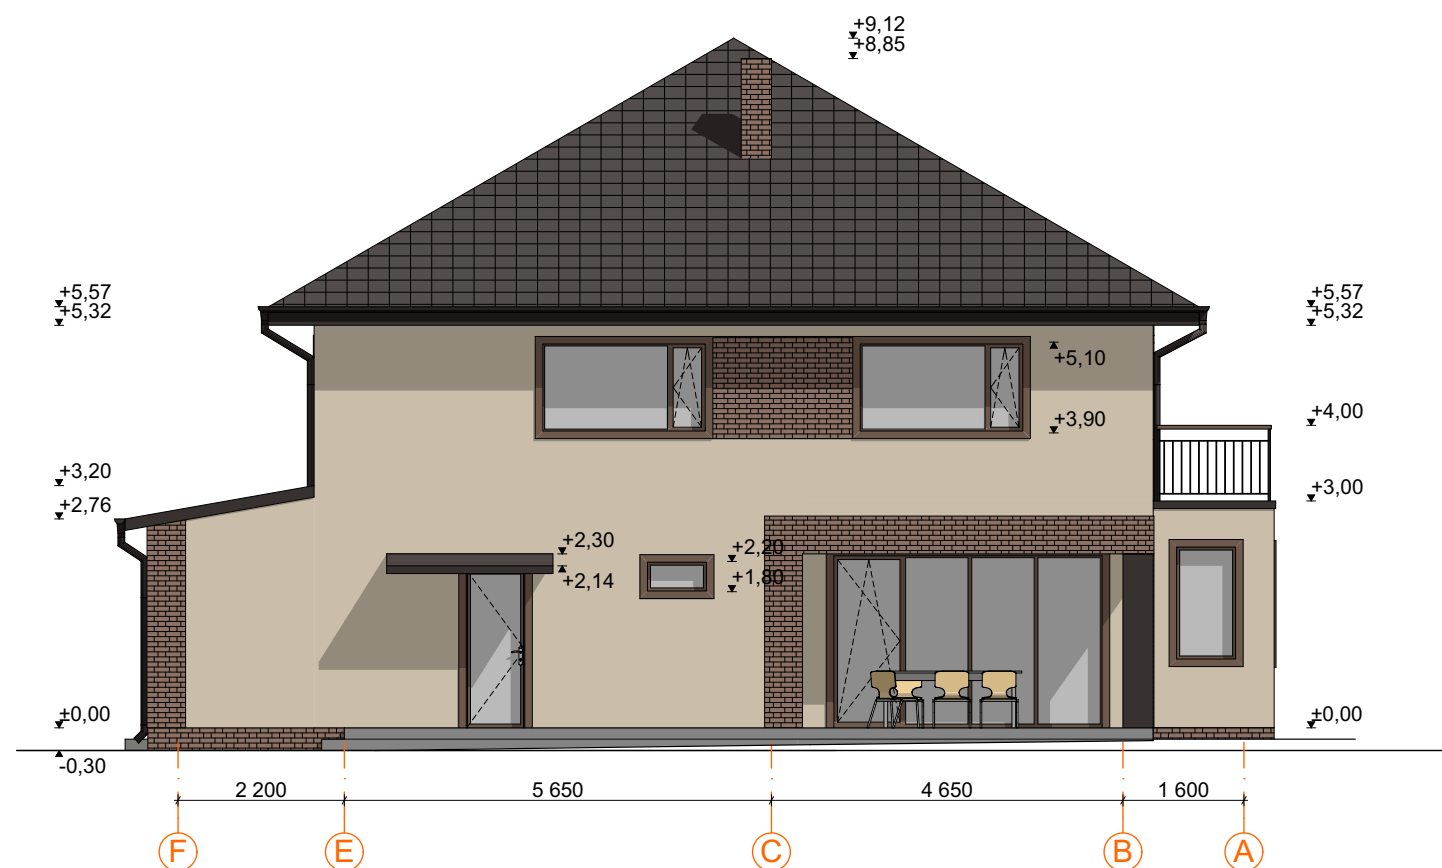
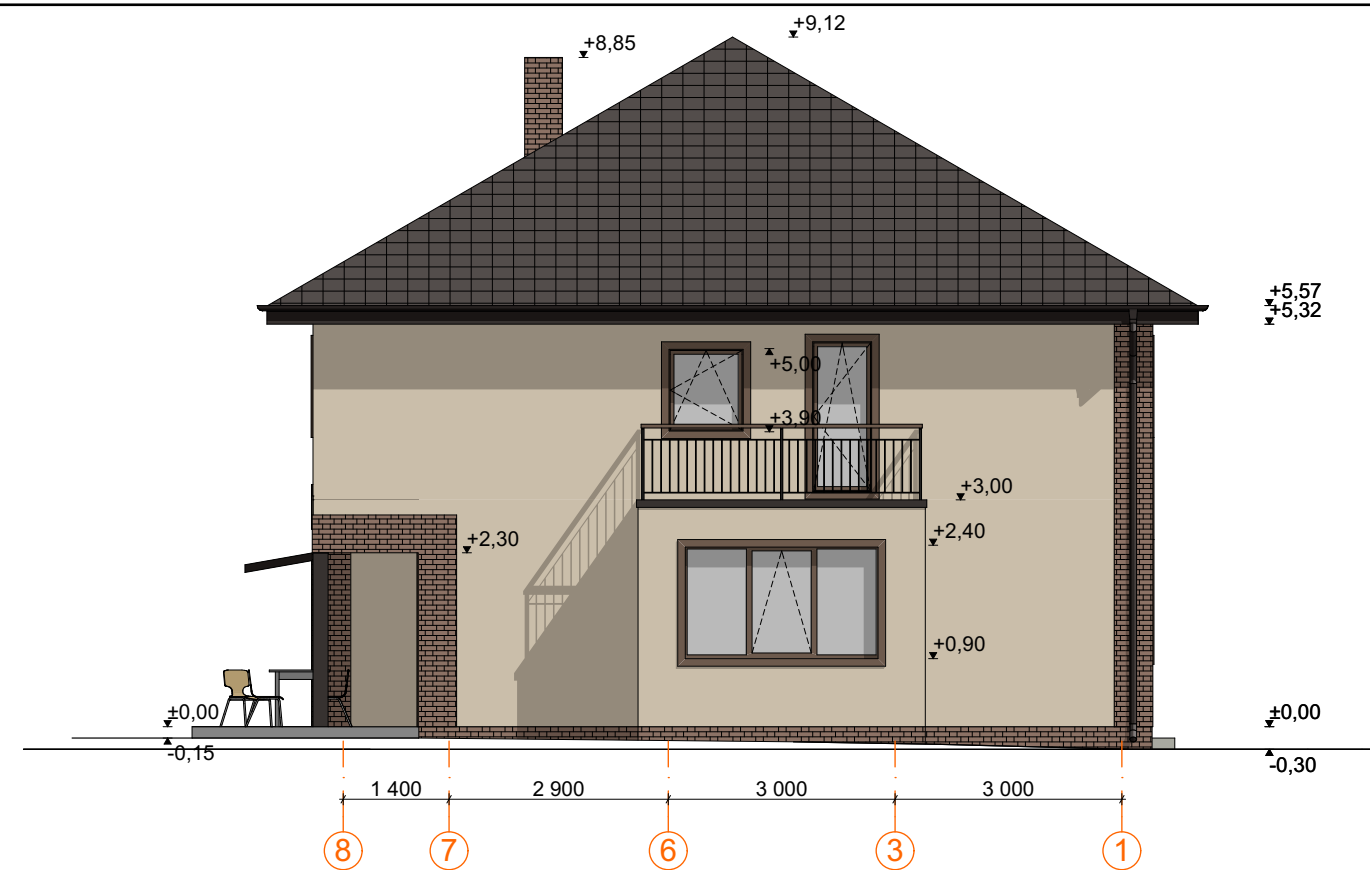


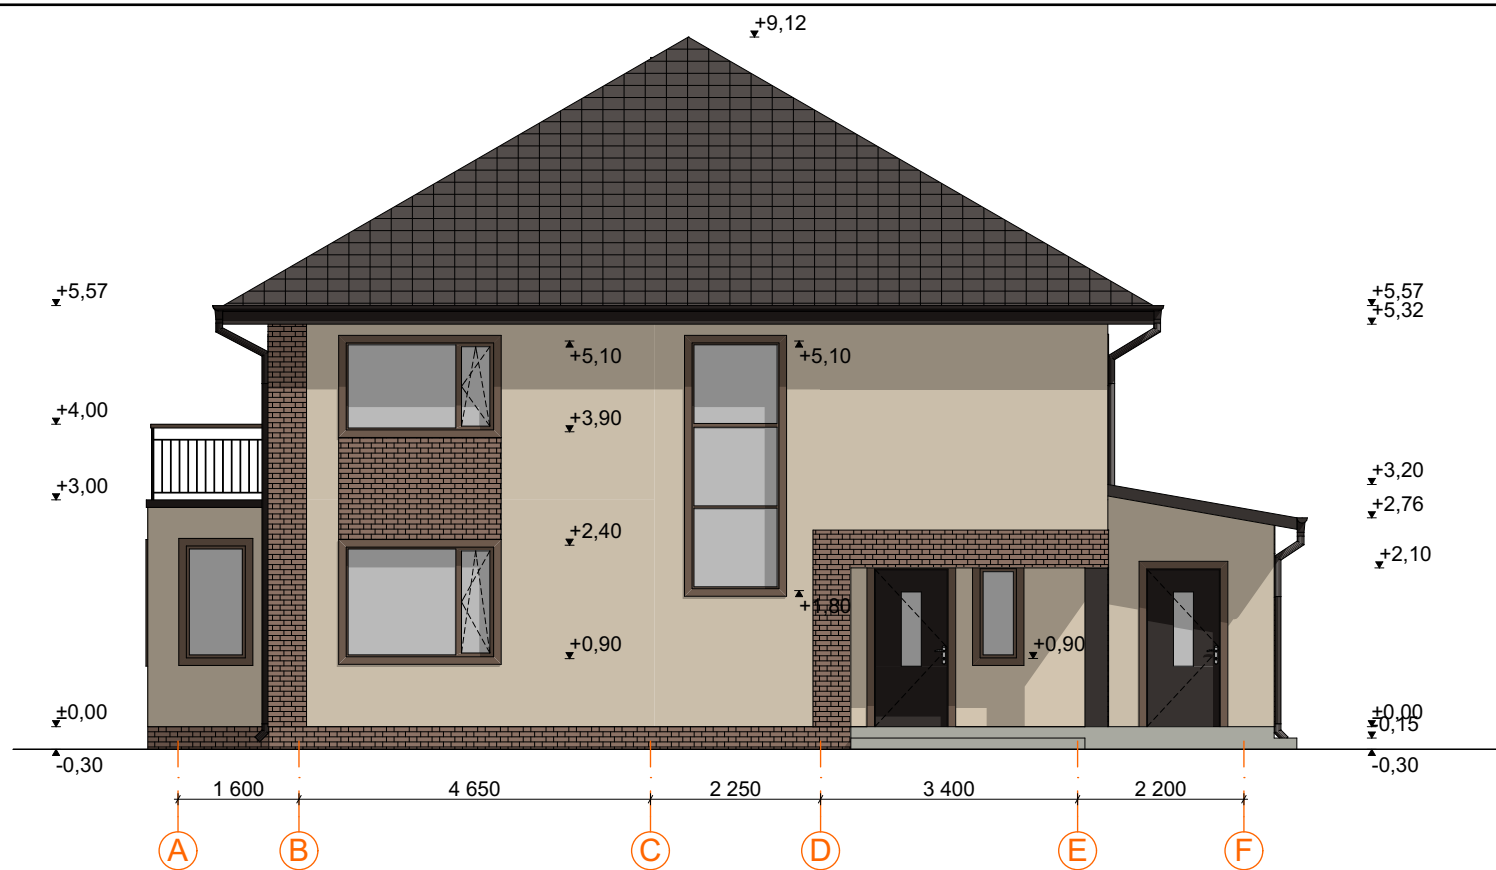

1. Sokkel: tellisplaat, näidis: 
2. Välisseinad: krohv, toon RAL1014 (beež), osaliselt tellisplaat
3. Aknad: plastikraamiga, saunaaken puitraamiga, toon väljaspoolt RAL 8028 (või analoog),
4. Sauna eesruumi uks: klaasuks plastikraamiga, toon väljaspoolt RAL 8028 (või analoog),
5. Tehnoruumi uks: metall, toon RAL 8028 (tumepruun),
6. Peauks: puituks, tumepruun, toon RAL 8028 (tumepruun),
7. Katusekatte: betoonkivi, Monier Tegalit, tumepruun (või analoog)
8. Katuseräästad: puitlaudis, toon RAL 8028 (tumepruun),
9. Korsten: tellisplaat, välisfassaadiga sarnane,
10. Vihmaveetorud ja rennid: plekk, toon RAL 9011 (antratsiithall)