


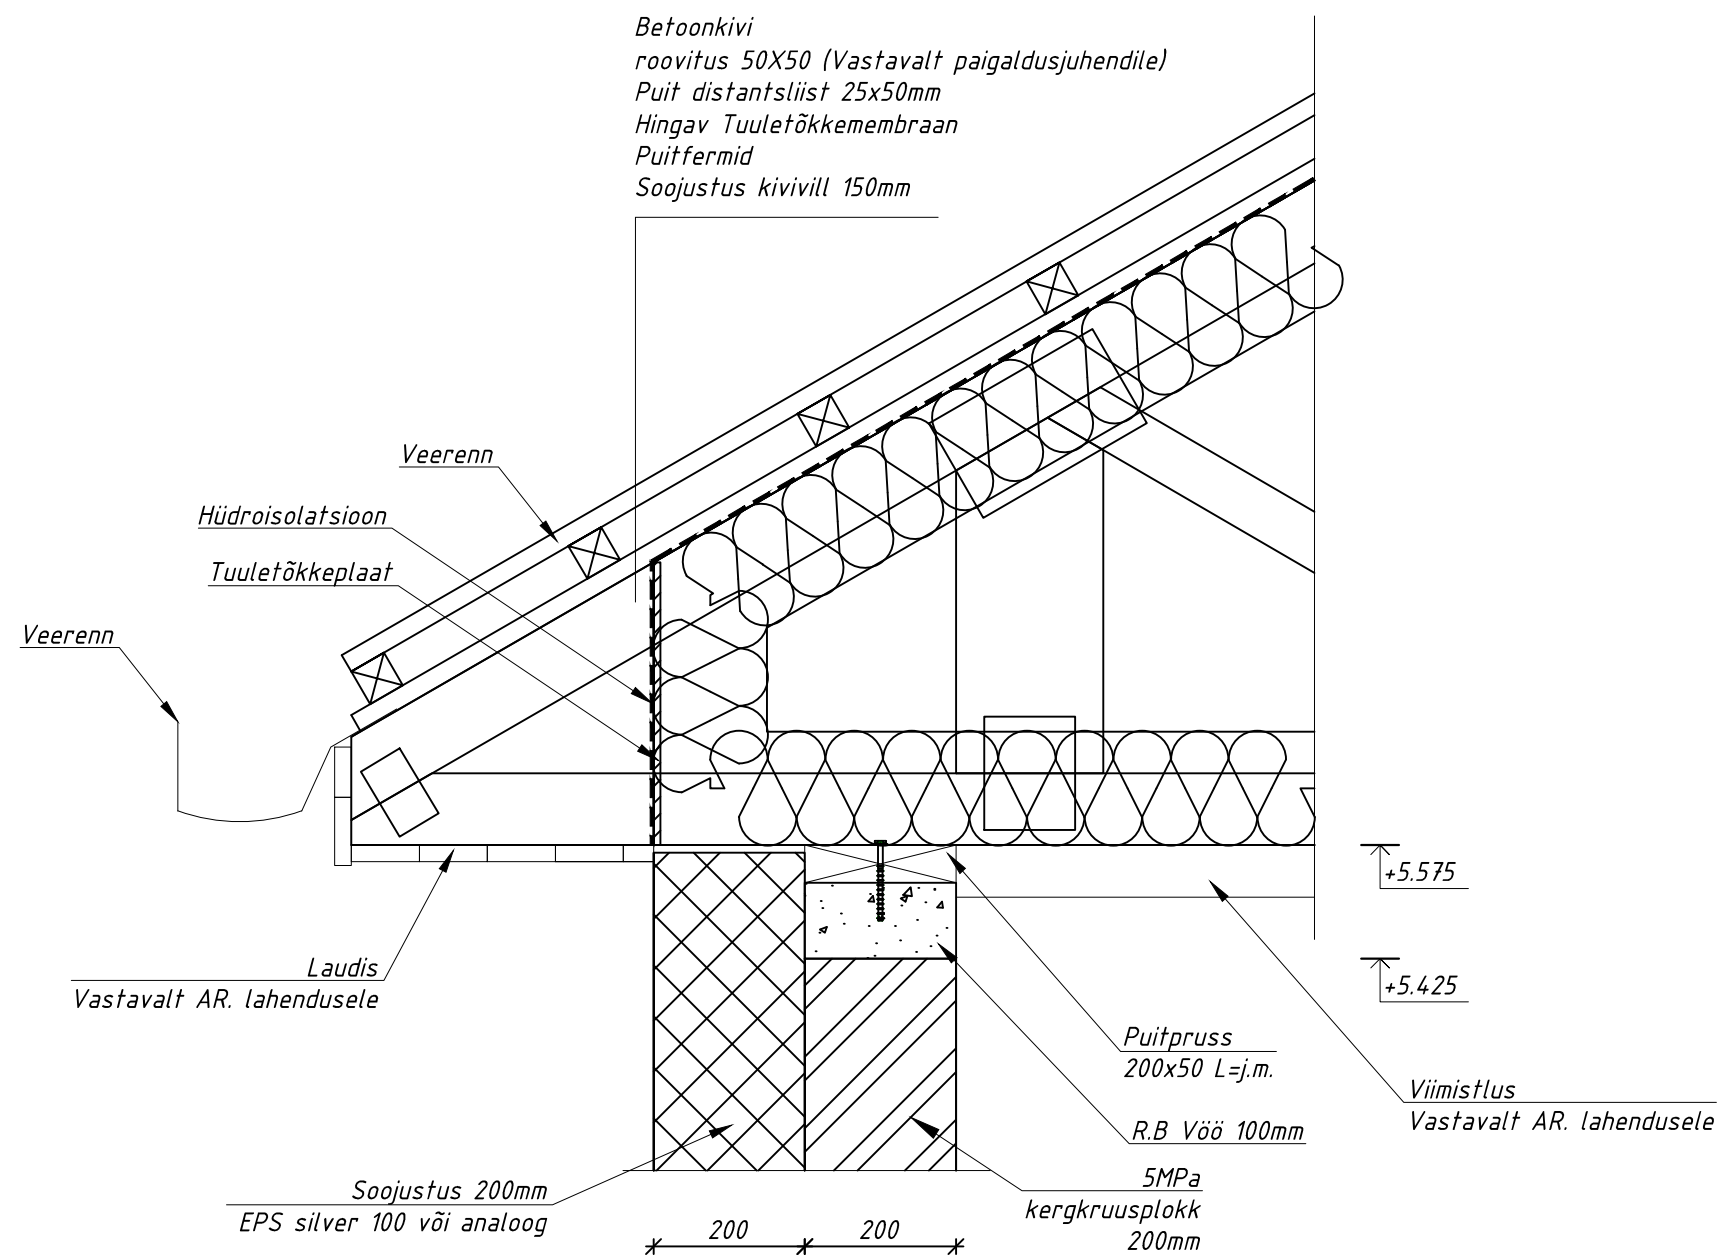

Märkused:

1. Kõik puitelemendid antiseptida
2. Kõik terasest ühenduselemendid peavad olema tsingitud
3. Puit- ja betoon- või kivielenetide vahel - kile 2 kihti