




LÕIGE 1

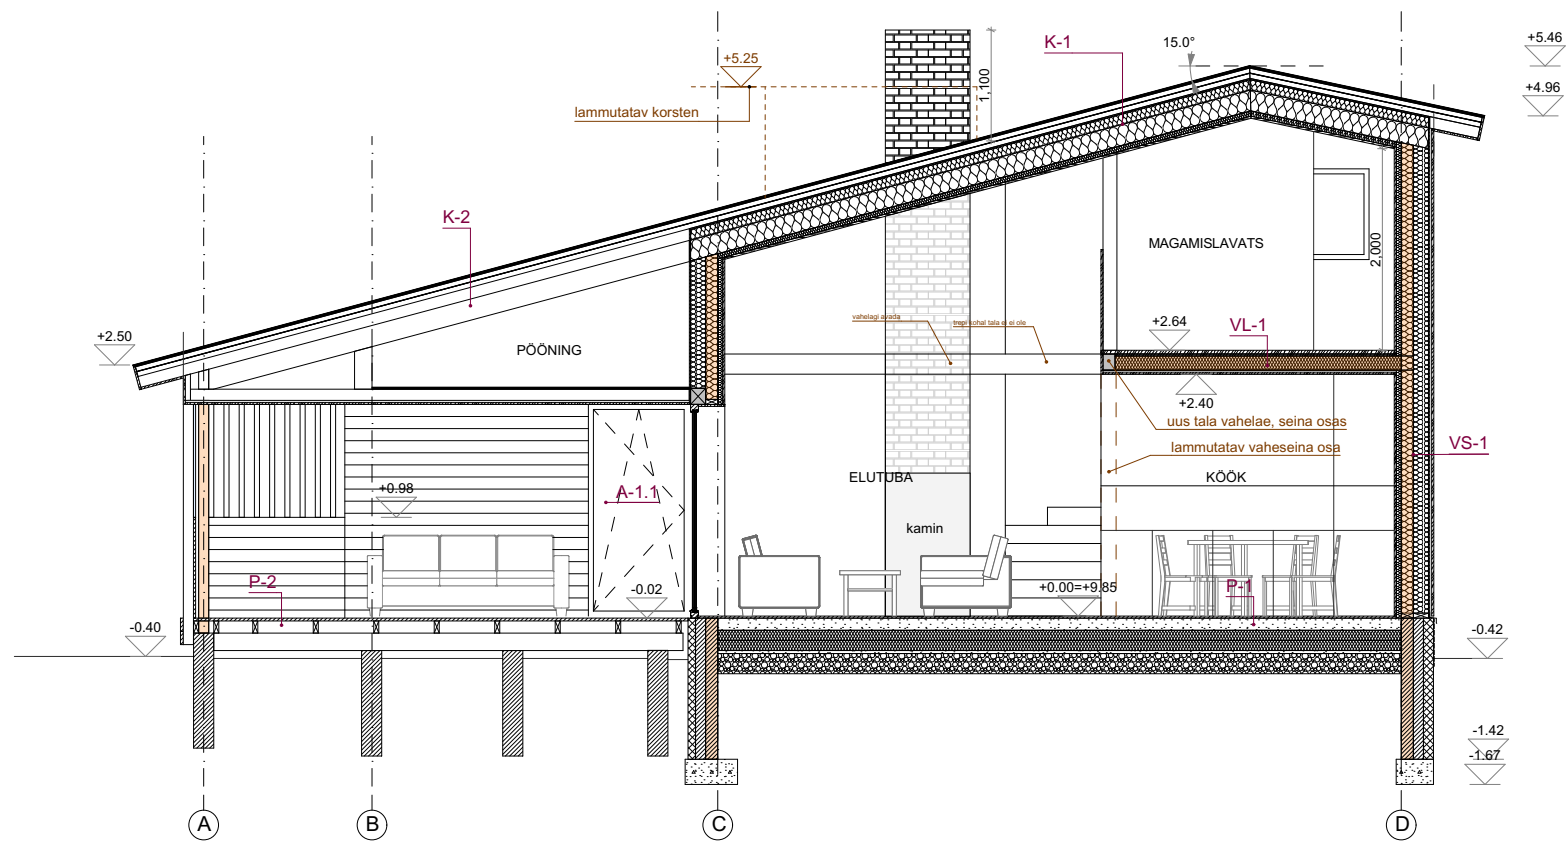

LÕIGE 2

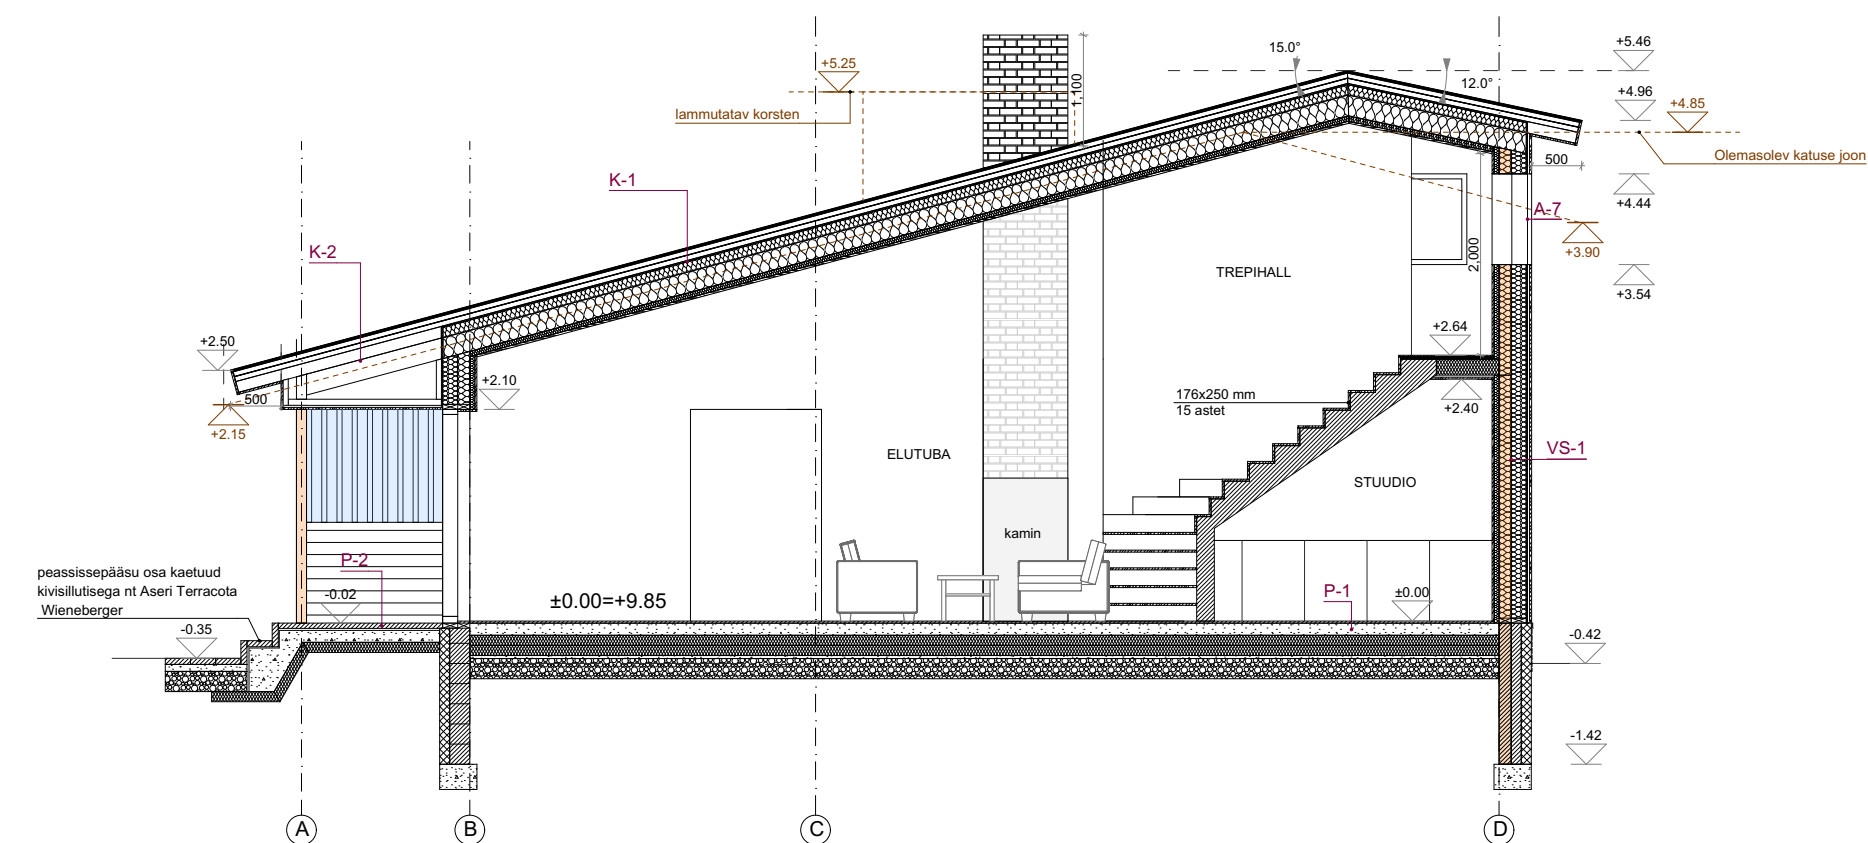

LÕIGE 3

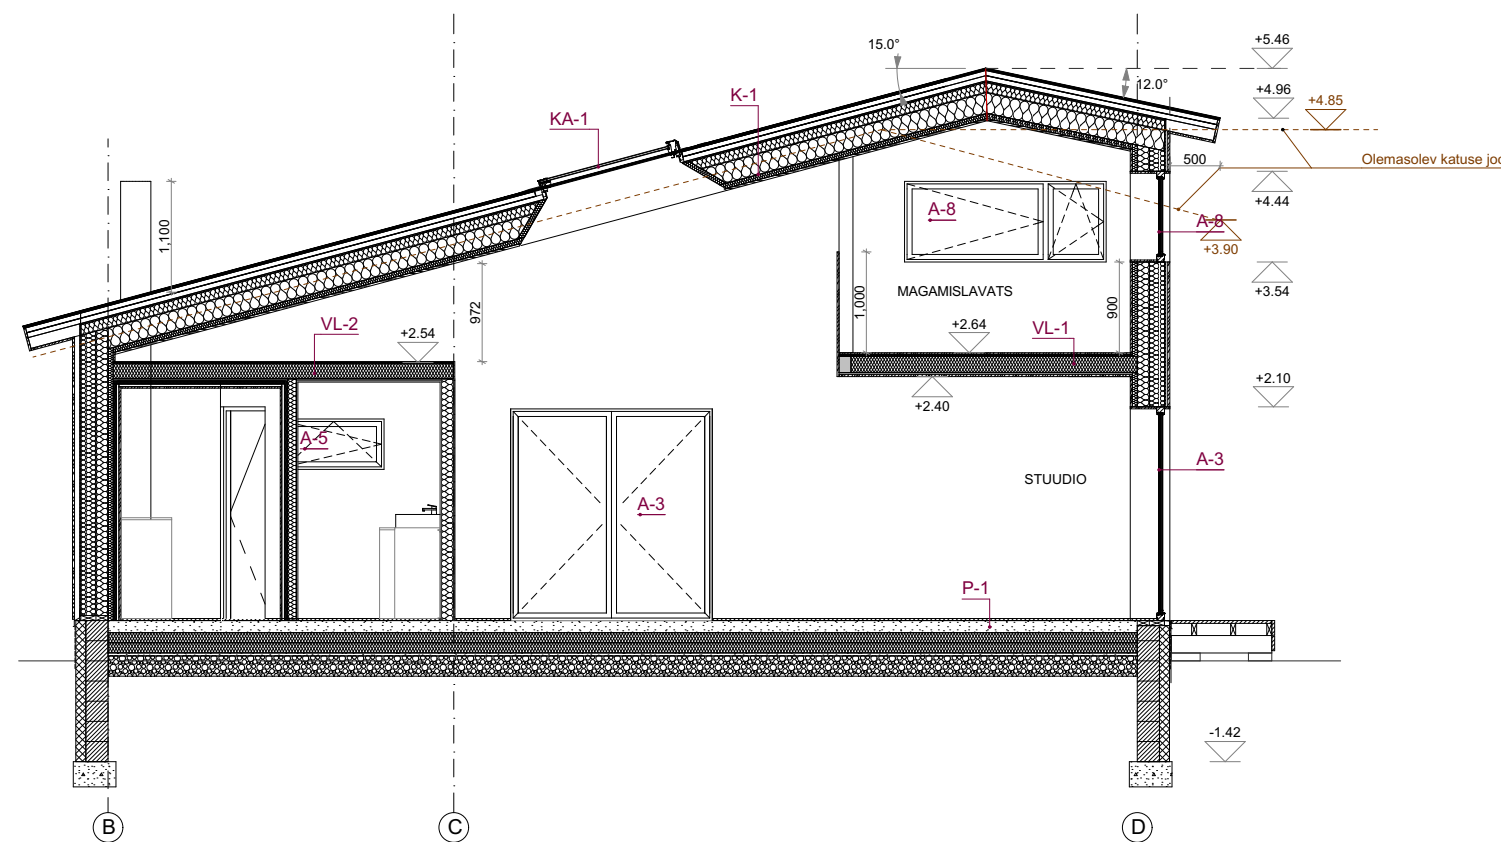

P1 Põrand pinnasel

- siseviimistlus 20 mm, vastavalt sisearh projektile
- raudbetoonpõrand 100 mm
- kile
- soojusisolatsioon 200 mm, styrofoam
- liiv 30 mm
- killustik 200 mm

P2 Terrass

- immutatud terrassilaud 120x28 mm
- karkass 50x10 mm mm
- puitkarkass 50x180 mm
- plokkvundament

K1 katus

- kärgkatus
- tihe aluslaudis 25x100 mm või OSB plaat
- distantssliist 50x50 mm (tuulutus)
- aluskate
- tuultusvahe 50x50 mm
- tuuletõkkeplaat 12 mm
- puitkarkass 50x100 mm, s 600 mm, soojustus 100 mm
- puitsarikas 50x200 mm, s 600 mm, soojustus 200 mm
- vastavalt konstr projektile
- aurutõke
- karkass 50x50 mm, s 600 mm min vill 50 mm,
- sisevoodrilaud, vastavalt sisearh projektile

K1 katus

- kärgkatus
- tihe aluslaudis 25x100 mm või OSB plaat
- distantssliist 50x50 mm (tuulutus)
- aluskate
- tuultusvahe 50x50 mm
- tuuletõkkeplaat 12 mm
- puitkarkass 50x100 mm, s 600 mm,
- puitsarikas 50x200 mm, s 600 mm,
- vastavalt konstr projektile

VL-1 vahelagi

- põrandakate parkett 14 mm
- mürasummutus
- al soojusvahetiplaat
- 22 mm nt KoshkiThermi põrandakütteleplaat
- puitkonstr vahelagi 150 mm, samm 400mm
- vahel min vill 150 mm
- aurutõke
- distantssliis 20 mm
- 13 mm kipsplaat/ puitvooder

VL-2 vahelagi

- OSB plaat
- mürasummutus
- al soojusvahetiplaat
- 22 mm nt KoshkiThermi põrandakütteleplaat
- puitkonstr vahelagi 150 mm, samm 400mm
- vahel min vill 150 mm
- aurutõke
- distantssliis 20 mm
- 13 mm kipsplaat/ puitvooder

VS-1 välissein

- 13 mm kipsplaat/ sisevoodrilaud
- karkass 50x50 mm, min vill 50 mm
- aurutõke
- puitkonstruktsioon 50x120 mm, min vill 120 mm
- kandekonstruktsioon vastavalt konstr projektile
- puitkarkass 50x150 mm, min vill 150 mm
- tuuletõkkeplaat 12 mm
- tuulutusroov 50x50 mm
- horisontaalne fassaadilaudis, toon vt vaated
- VS-1.1- fassaadilaudise peal puitprussid 50x50 mm

VS-2

- puitkarkass 50x150 mm
- tuulutusroov 50x50 mm
- horisontaalne fassaadilaudis, toon vt vaated

SS-1 sisesein

- 13 mm kipsplaat/ sisevoodrilaud
- karkass 120x50 mm, min vill 120 mm
- 13 mm, kisplaat/sisevoodrilaud

SS-1 sisesein

- 13 mm kipsplaat/ sisevoodrilaud
- karkass 95x50 mm, min vill 95 mm
- 13 mm, kisplaat/sisevoodrilaud

SS-3 leiliruumi sein

- 13 mm kipsplaat/ sisevoodrilaud
- karkass 95x50 mm, min vill 95 mm
- al kattega soojusisolatsiooni plaat 25 mm
- puitroov 20 mm
- puitvooder