


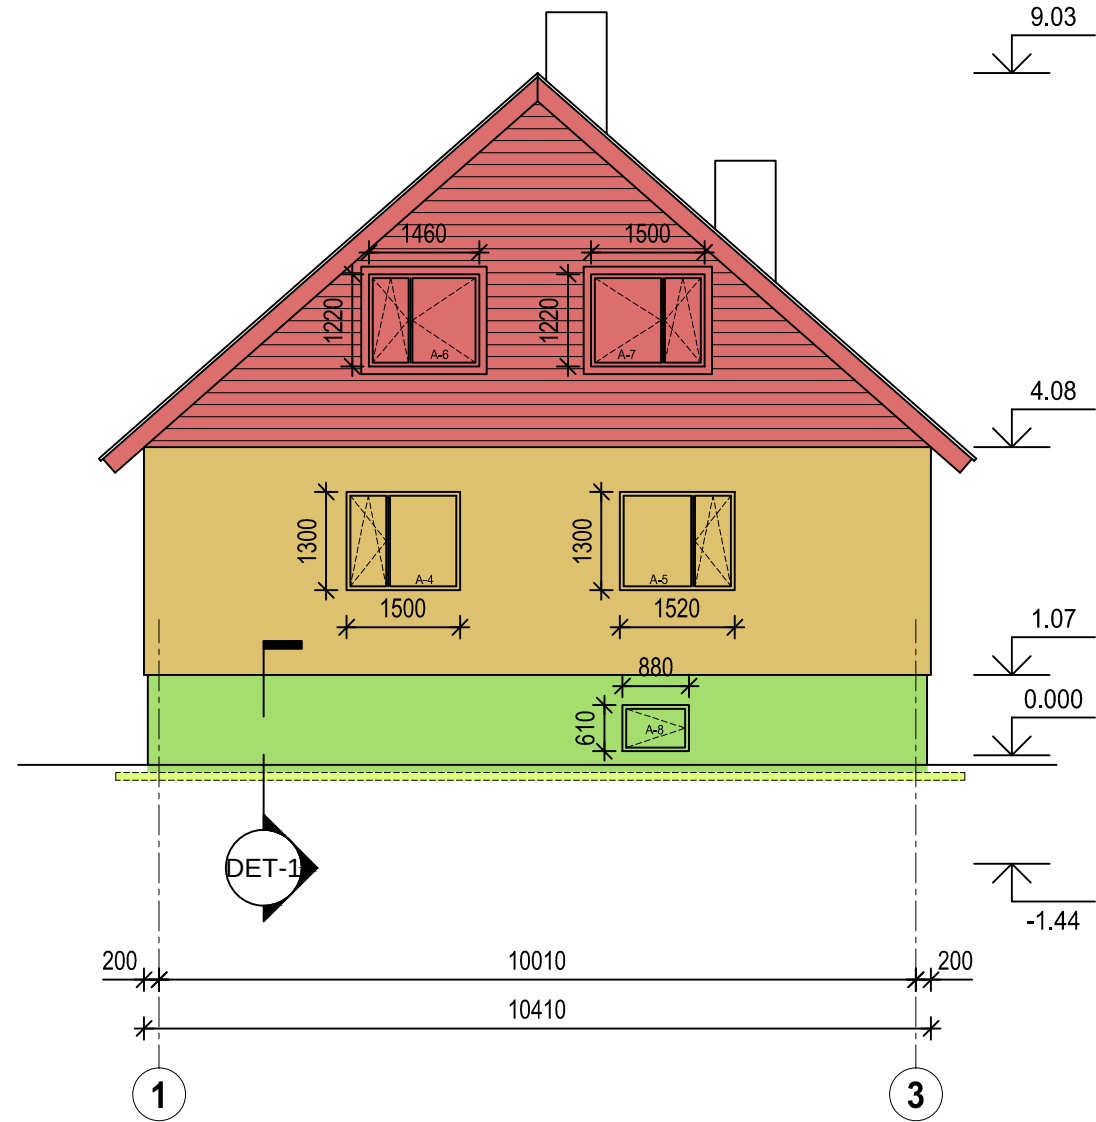


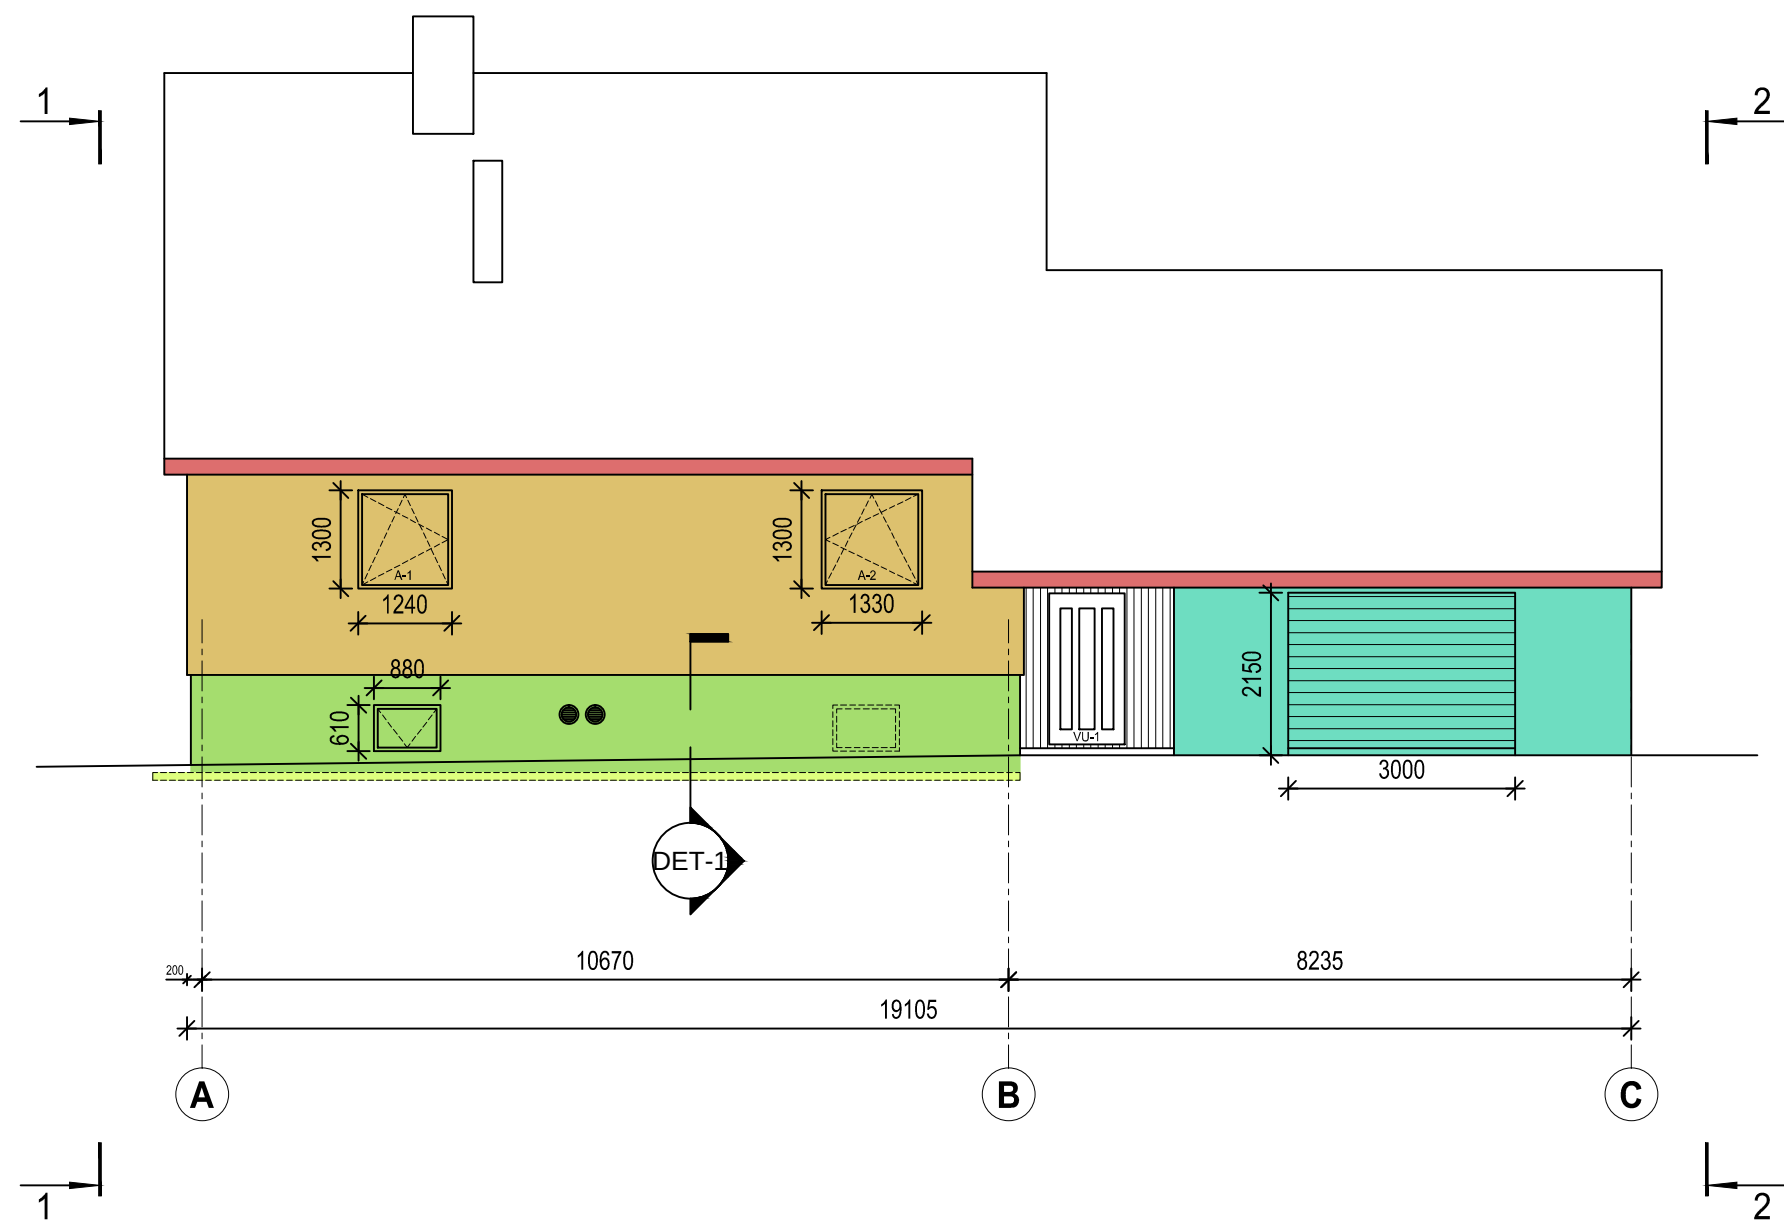

VAADE 1 - 1

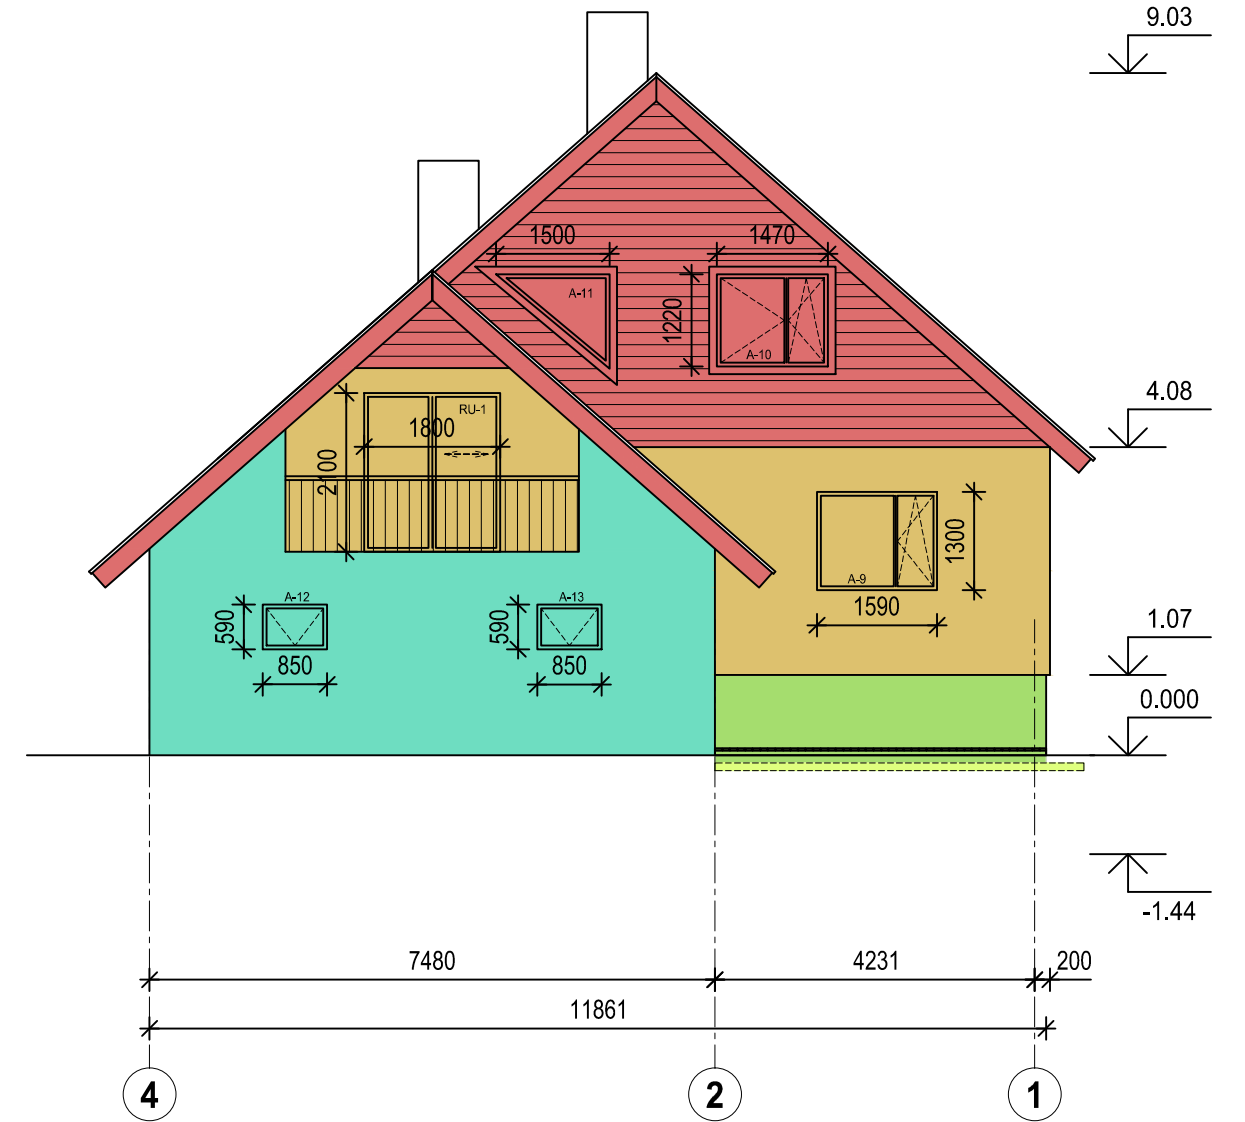

VAADE 2 - 2

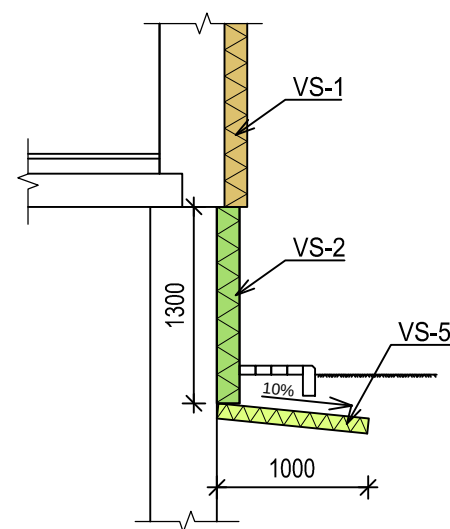

DET-1

Nr	Kirjeldus	Brutopind m ²	Avad m ²	Netopind m ²
VS-1	- dekoratiivkrohv weber.pas 481 AquaBalance (toon täpsustatakse) - nakkekrunt weber.prim 403 - armeerimisseguga weber 397 (>160 g/m²) + weber.therm 310 - EPS60 Silver 150 mm, kinnitus EJOT H4 eco naeltüüblitega või EJOT STR-U 2G kruvitiüblitega, tüüblid süvistatakse ja kaetakse EPS korkidega - liimsegu weber.therm 305 - krunt weber.therm 400 Tiefgrund - olemasolev silikaatpaneelidest sein Lisaks: - akende töstmise soojustuse pinda - immutatud puitraamid - aknaplekkide paigaldus - veeplekide paigaldus üleminekul krohvitud fassaadilt puitfassaadile	125	16	109
VS-2	- dekoratiivkrohv weber.pas 481 AquaBalance (toon täpsustatakse) - nakkekrunt weber.prim 403 - armeerimisseguga weber 397 (>160 g/m²) + weber.therm 310 - EPS120 Perimeeter 150 mm, kinnitus EJOT H4 eco naeltüüblitega või EJOT STR-U 2G kruvitiüblitega, tüüblid süvistatakse ja kaetakse EPS korkidega - liimsegu weber.therm 305 - krunt weber.therm 400 Tiefgrund - olemasolev betoonpllokkidest sein Lisaks: - akende töstmise soojustuse pinda - immutatud puitraamid - aknaplekkide paigaldus	49	1	48
VS-3	- dekoratiivkrohv weber.pas 481 AquaBalance (toon täpsustatakse) - nakkekrunt weber.prim 403 - armeerimisseguga weber 397 + weber.therm 310 - krunt weber.therm 400 Tiefgrund - olemasolev silikaatpaneelidest sein Lisaks: - aknaplekkide paigaldus	70	7	63
VS-4	- olemasoleva puitfassaadi (voodrilaud) ja tuulekastide puhastamine ning värvimine, Vivacolor Villa Ultima 2 kihti (toon täpsustatakse) - akende raamilaudade vahetus + värvimine	120	6	114
VS-5	- perimeetri soojustus EPS120 Perimeeter, 100 mm	39	0	39