


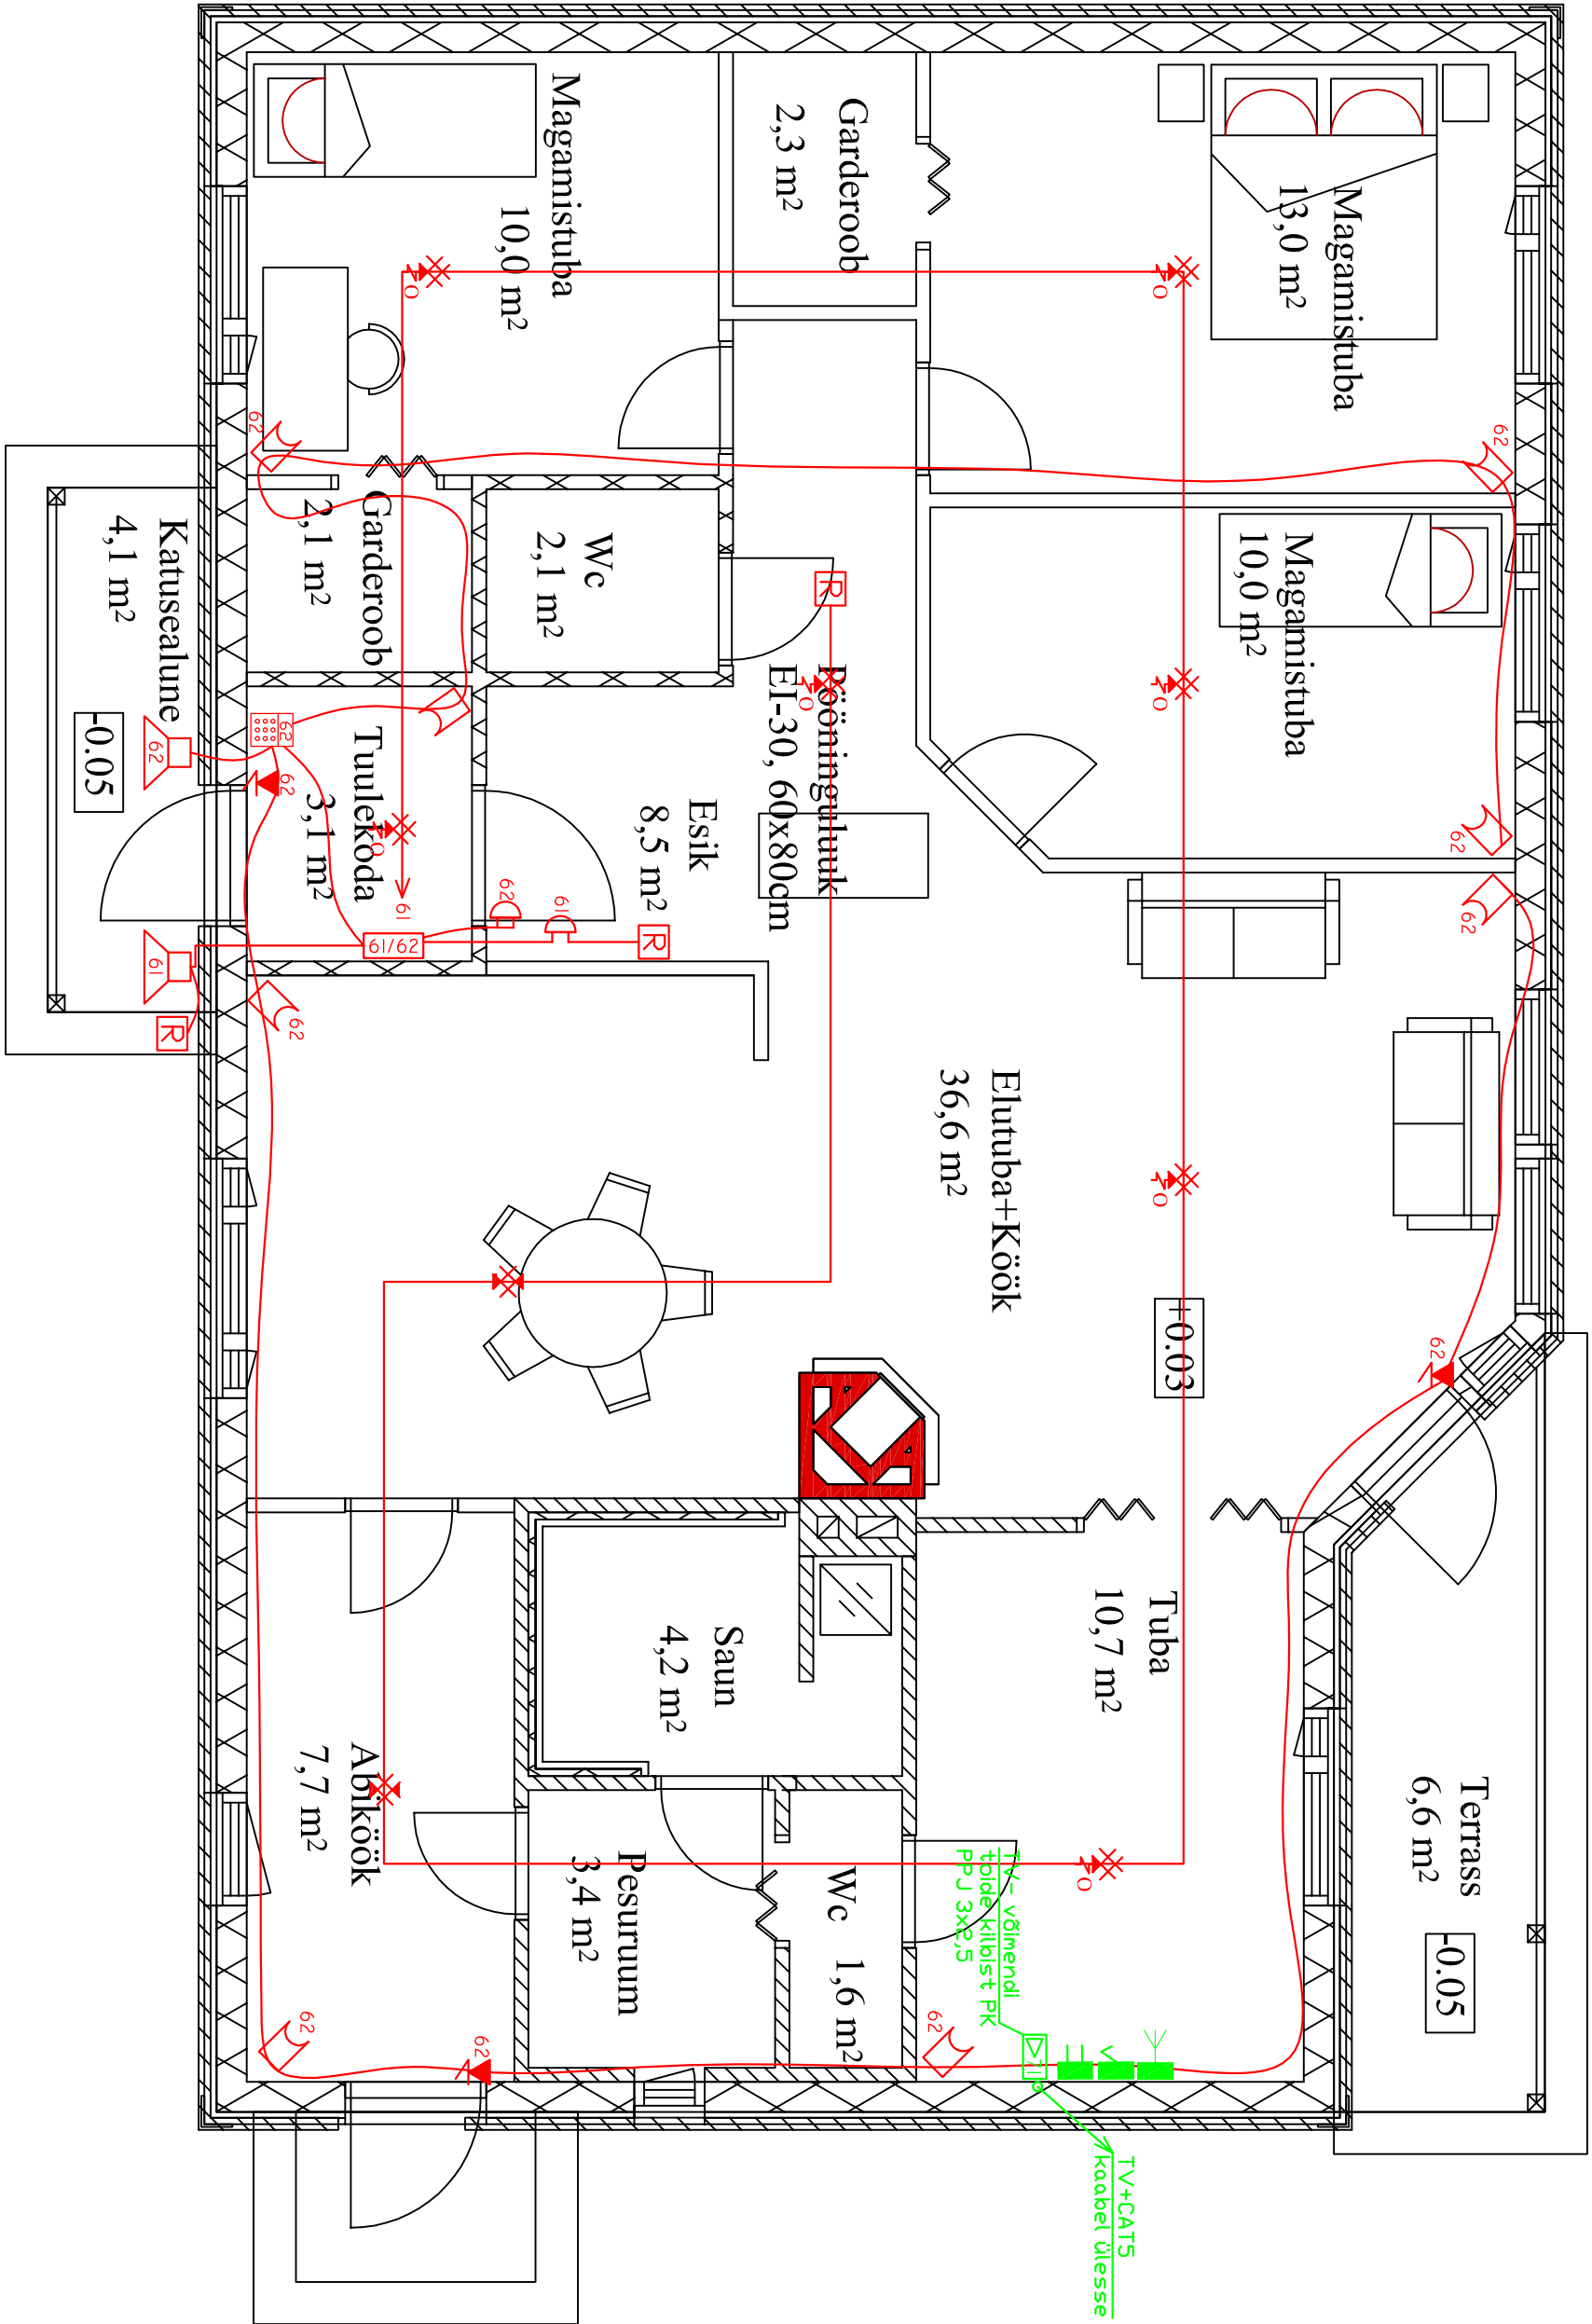

Tingimärgid:



Tulekahju- ja  
valvesignalisatsiooni keskseade



ATS optiline suitsuandur



ATS dif. temperatuuriandur



Sisemine sireen



Lõputakisti



Sõrmistik



Liikumisandur



Magnetkontaktandur



Välisireen



TV antennipesa



Telefonipesa



Internetipesa



TV võimendi

|                                                                  |  |            |  |
|------------------------------------------------------------------|--|------------|--|
| Projekti nimi                                                    |  | Joonise nr |  |
| Elamu elektrivarustus, Männiaia 5, Neeme k, Jõeähtme v, Harjumaa |  | 07003-4    |  |
| Tallinn                                                          |  |            |  |
| Andri Püvi                                                       |  | Nõrkvool   |  |
| tel: 56627695                                                    |  | H. Mölder  |  |
| email: fuse@fuse.ee                                              |  | 23.09.07   |  |
| www.fuse.ee                                                      |  |            |  |
| Otsimise tee 40-65,                                              |  |            |  |
| Tallinn                                                          |  |            |  |
| TEL000455                                                        |  |            |  |
| Projekteeris                                                     |  | Möödkava   |  |
| Kontrollis                                                       |  | TööPROJEKT |  |
|                                                                  |  | Keel       |  |
|                                                                  |  | Leht       |  |
|                                                                  |  | 1          |  |