




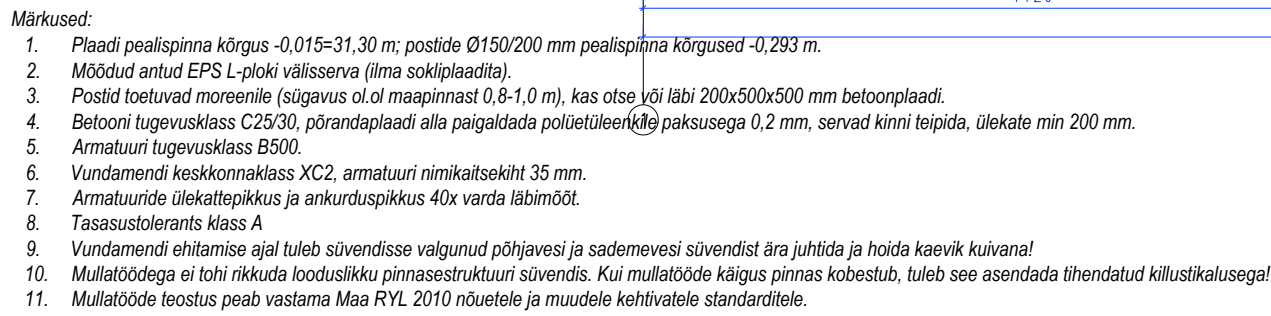

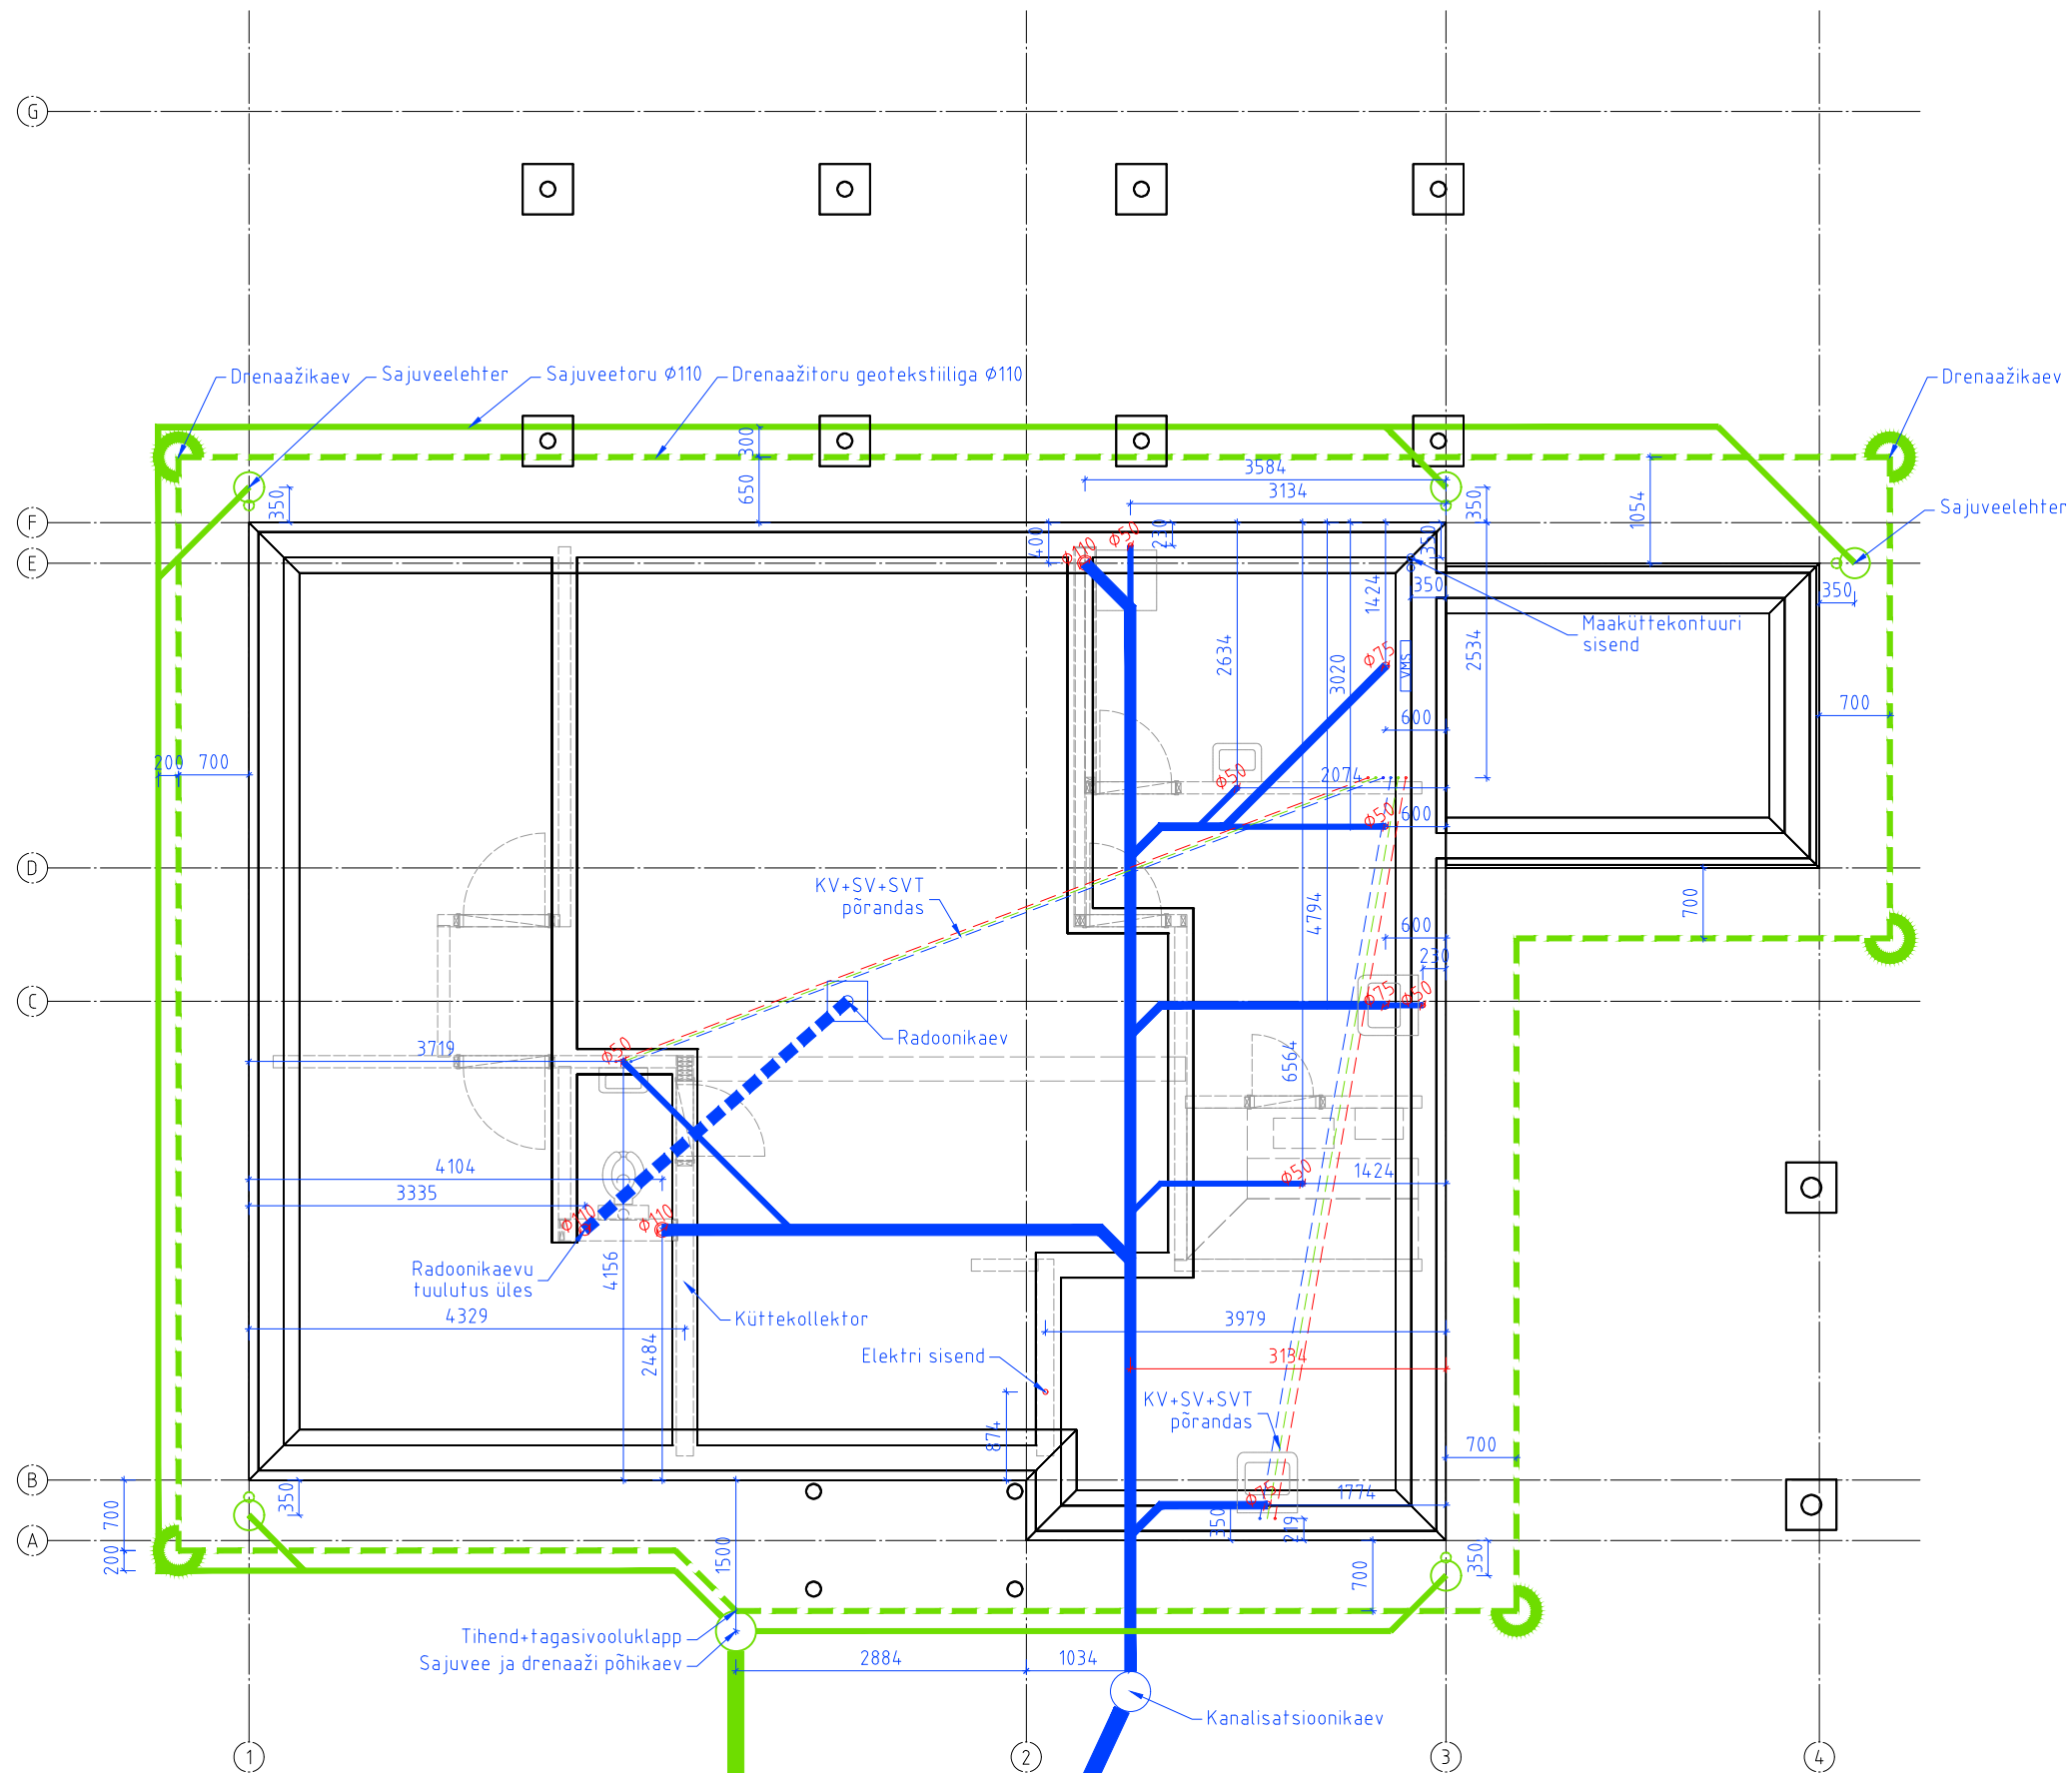

Märkused:

1. Vaadata koos eriosade projektidega, erisused jooniste vahel kooskõlastada
2. Eelkõige on antud joonis mõeldud sisendite asukohtade täpsustamiseks
3. Mõõdud antud EPS L-ploki välisserva (ilma sokliplaadita).

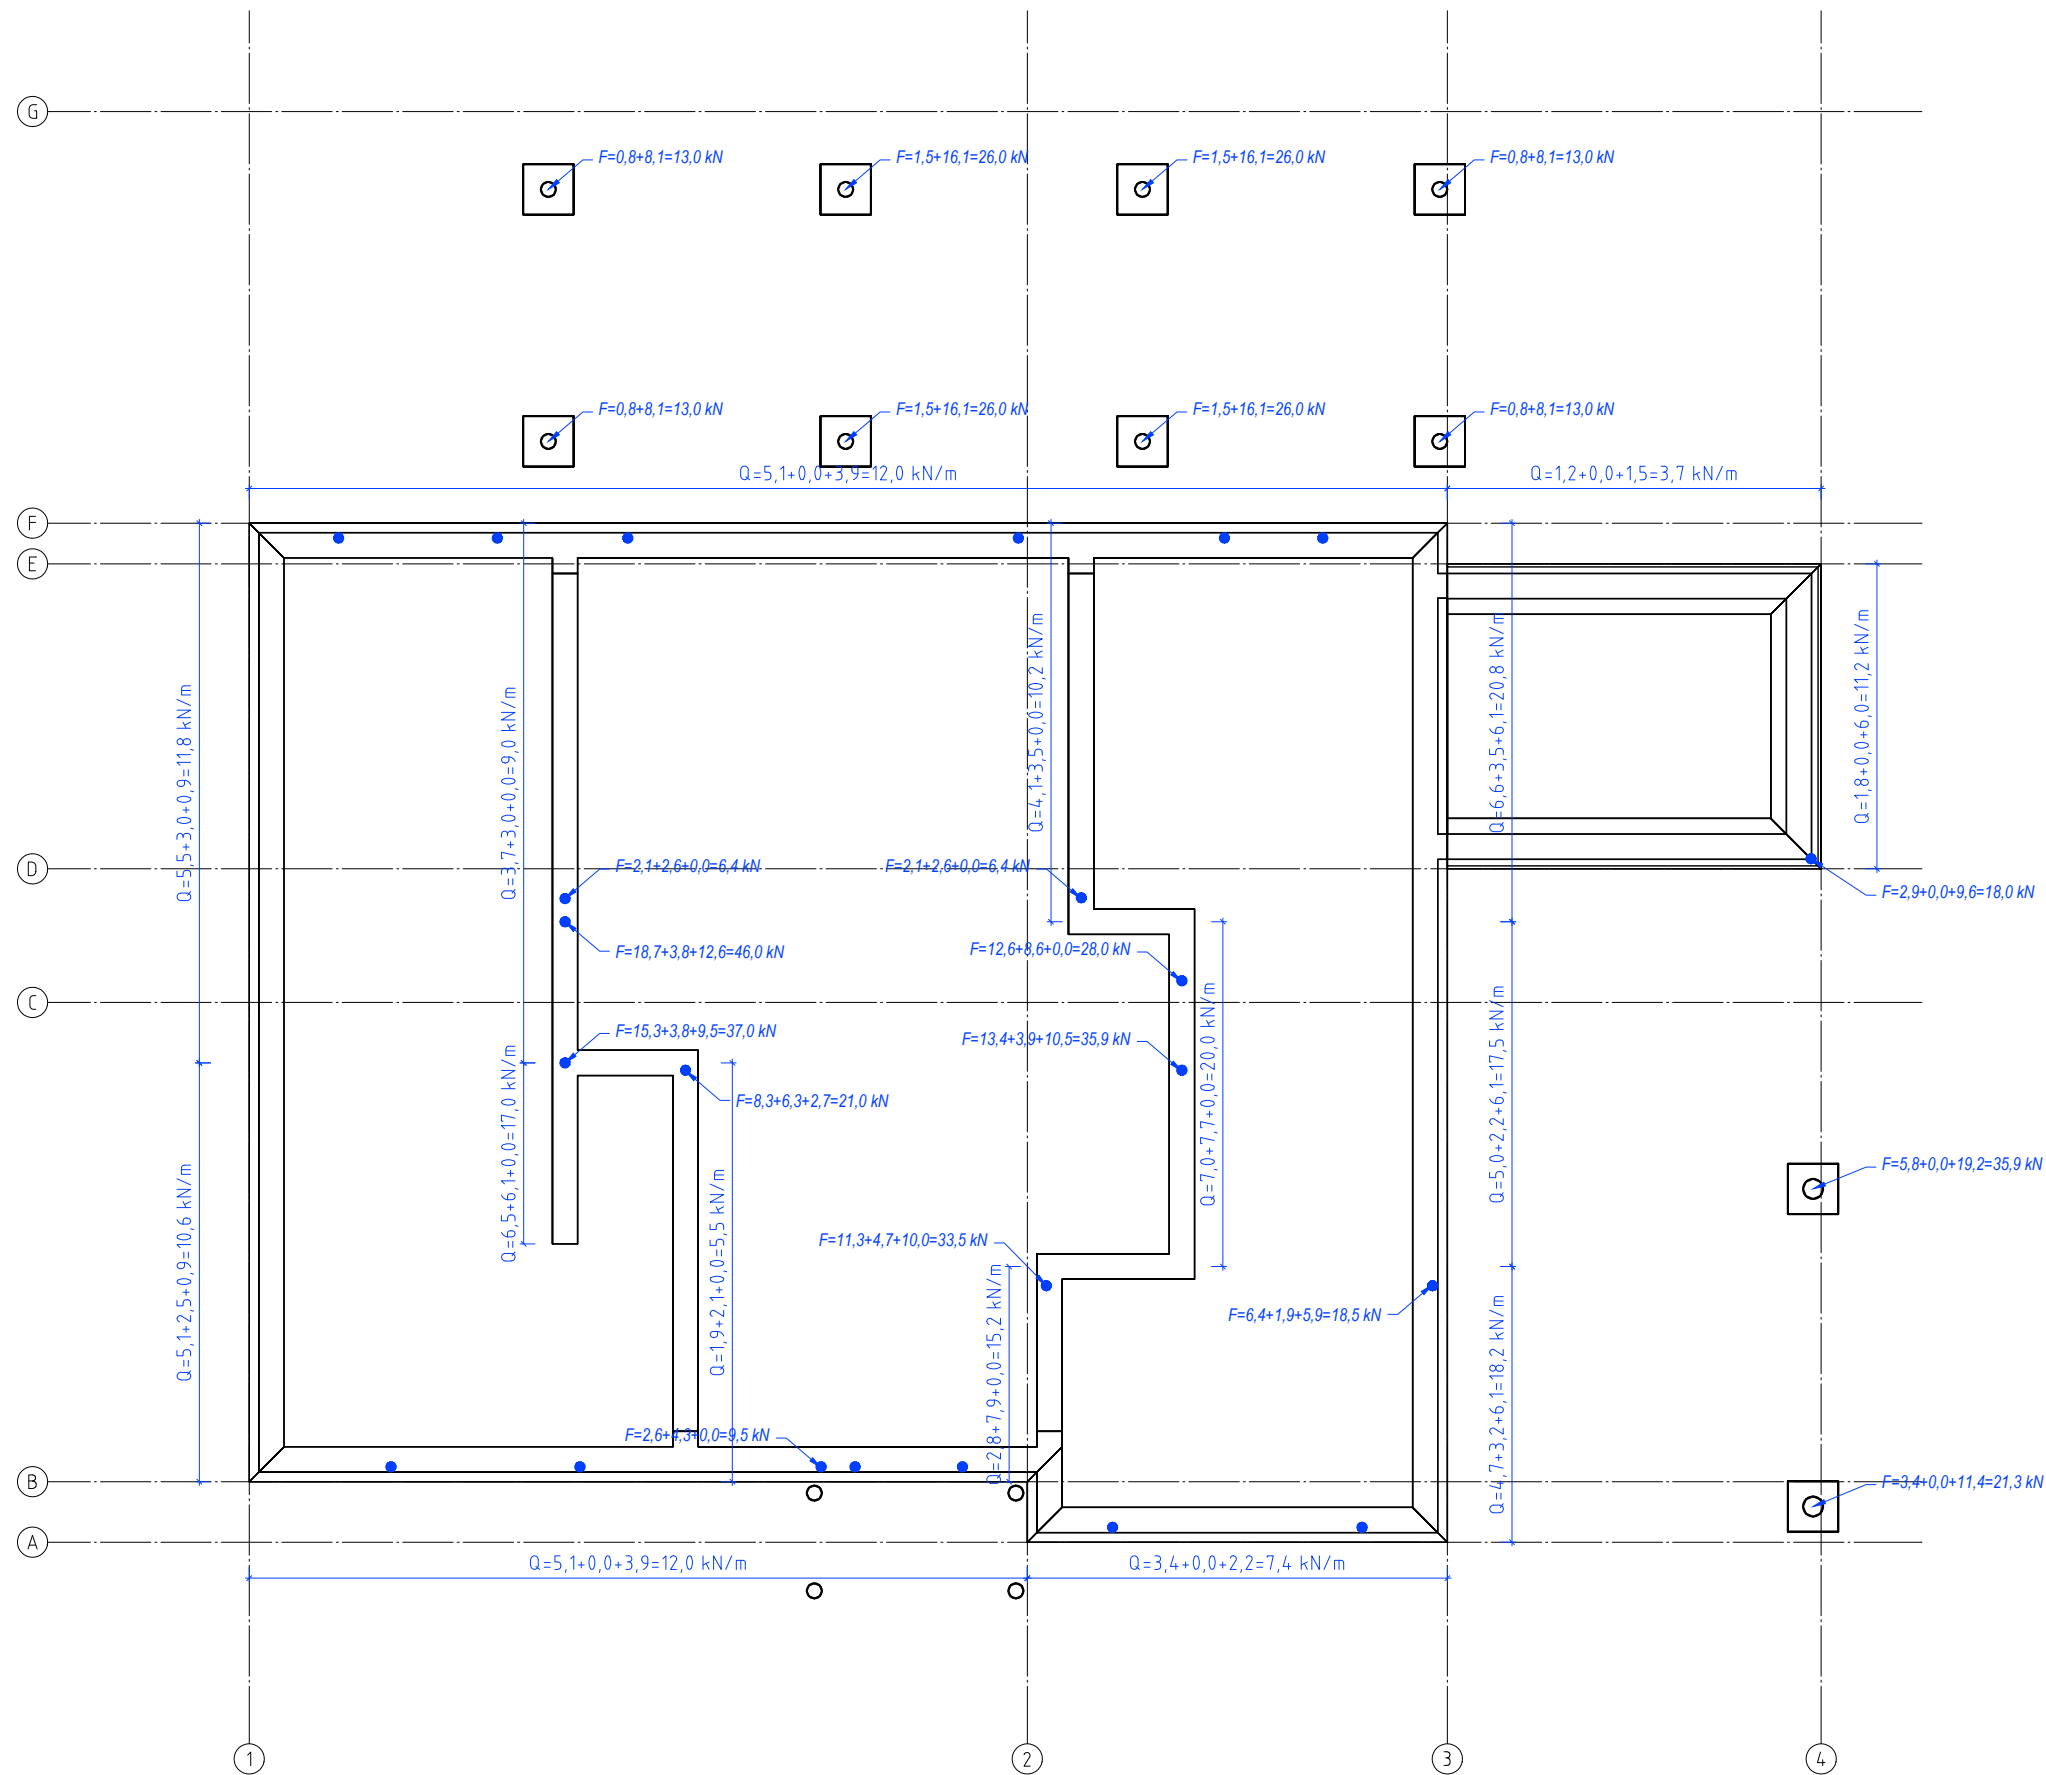

Märkused:

1. Koormused: $Q = \text{norm.omakaal} + \text{norm.kasuskoormus} + \text{norm.lumi} = \text{arvut.kokku}$
2. Osavarutegurid: omakaalul 1,2; kasuskoormusel ja lumel 1,5
3. Arvestamata on koormus vundamendi enda kaalust

