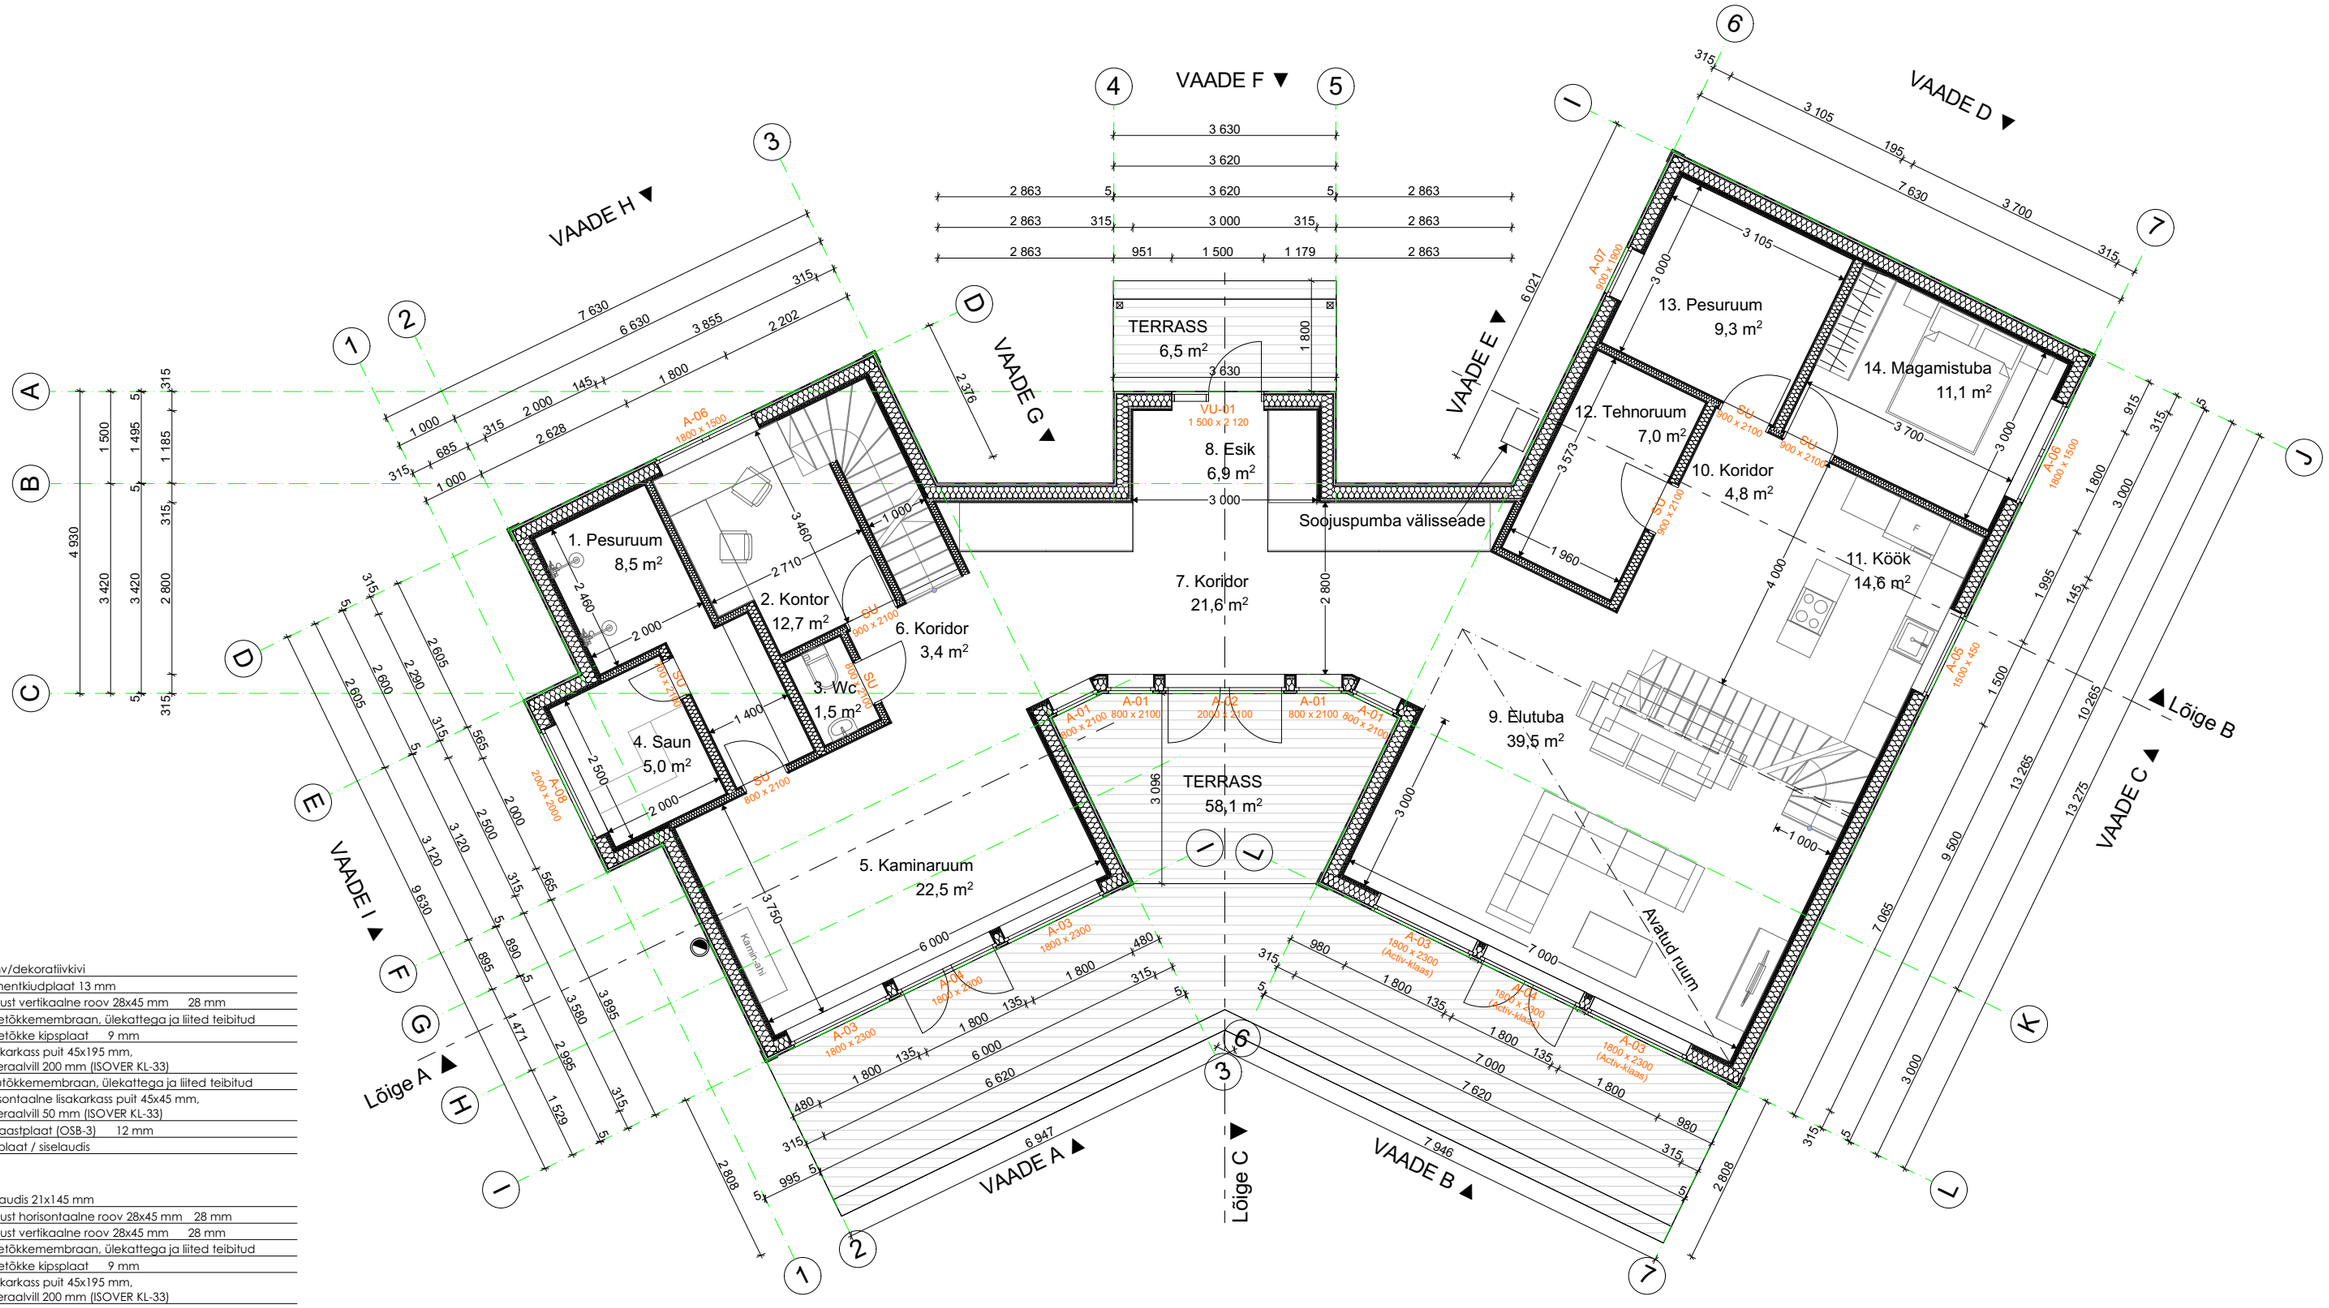

VS-1

1	Krohv/dekoratiivkivi
2	Tsementkiudplaat 13 mm
3	Puidust vertikaalne roov 28x45 mm 28 mm
4	Tuuletõkkemembraan, ülekattega ja liited teibitud
5	Tuuletõkke kipsplaat 9 mm
6	Põhikarkass puit 45x195 mm, mineraalvill 200 mm (ISOVER KL-33)
7	Aurutõkkemembraan, ülekattega ja liited teibitud
8	Horisontaalne lisakarkass puit 45x45 mm, mineraalvill 50 mm (ISOVER KL-33)
9	Puitlaastplaat (OSB-3) 12 mm
10	Kipsplaat / siselaudis

VS-2

1	Puitlaudis 21x145 mm
2	Puidust horisontaalne roov 28x45 mm 28 mm
3	Puidust vertikaalne roov 28x45 mm 28 mm
4	Tuuletõkkemembraan, ülekattega ja liited teibitud
5	Tuuletõkke kipsplaat 9 mm
6	Põhikarkass puit 45x195 mm, mineraalvill 200 mm (ISOVER KL-33)
7	Aurutõkkemembraan, ülekattega ja liited teibitud
8	Horisontaalne lisakarkass puit 45x45 mm, mineraalvill 50 mm (ISOVER KL-33)
9	Puitlaastplaat (OSB-3) 12 mm
10	Kipsplaat / siselaudis

SISESEIN

1	Kipsplaat / siselaudis	
2	Puitlaastplaat (OSB-3) 12 mm	
3	Siseseina karkass puit 45x95/120 mm, mineraalvill 100 mm	95/120 mm
4	Puitlaastplaat (OSB-3) 12 mm	
5	Kipsplaat / siselaudis	