
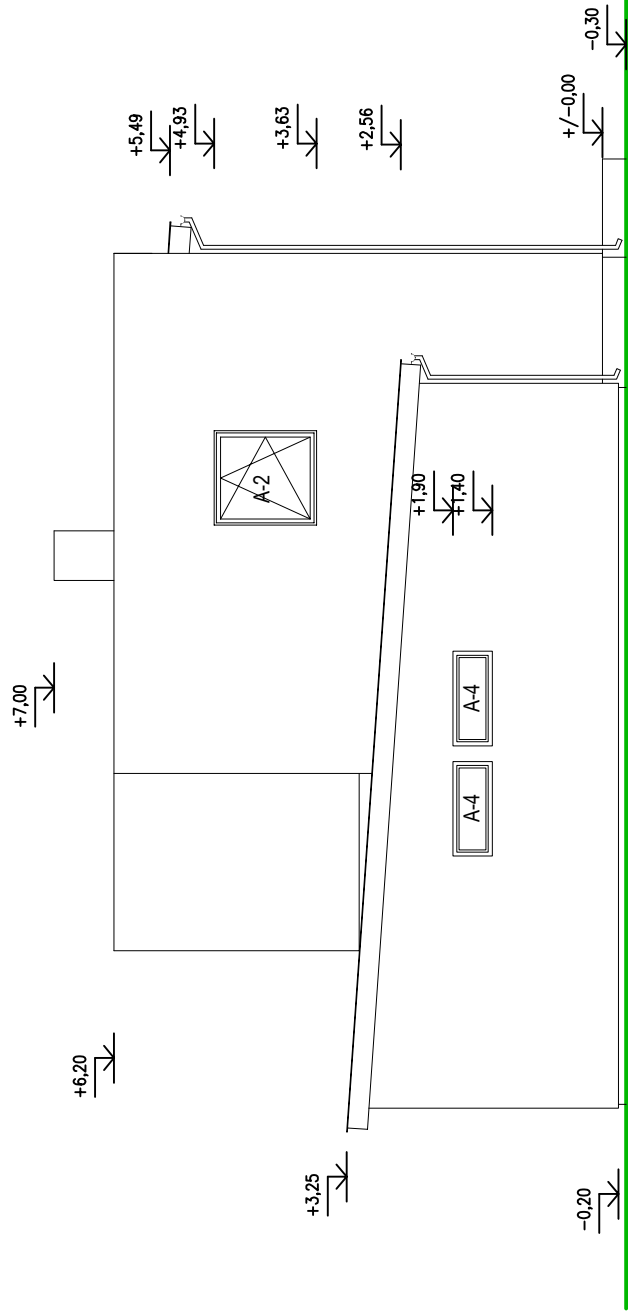
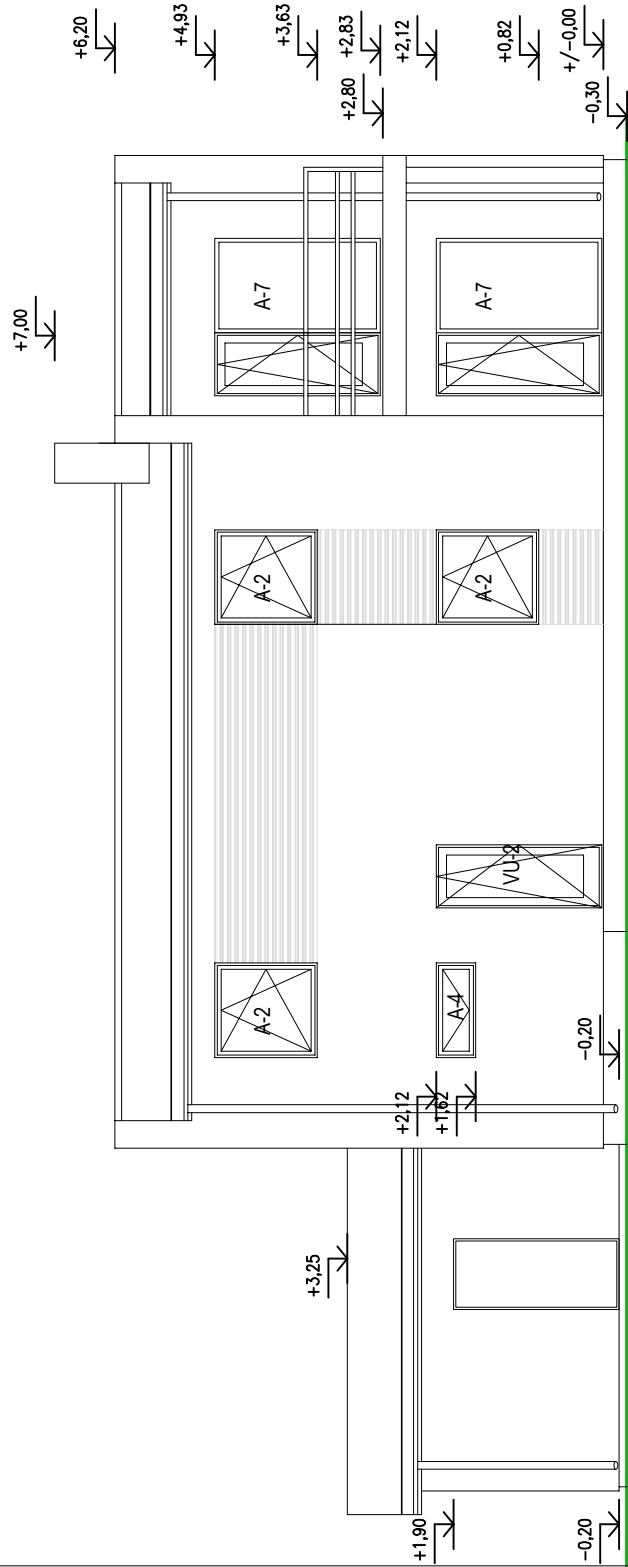
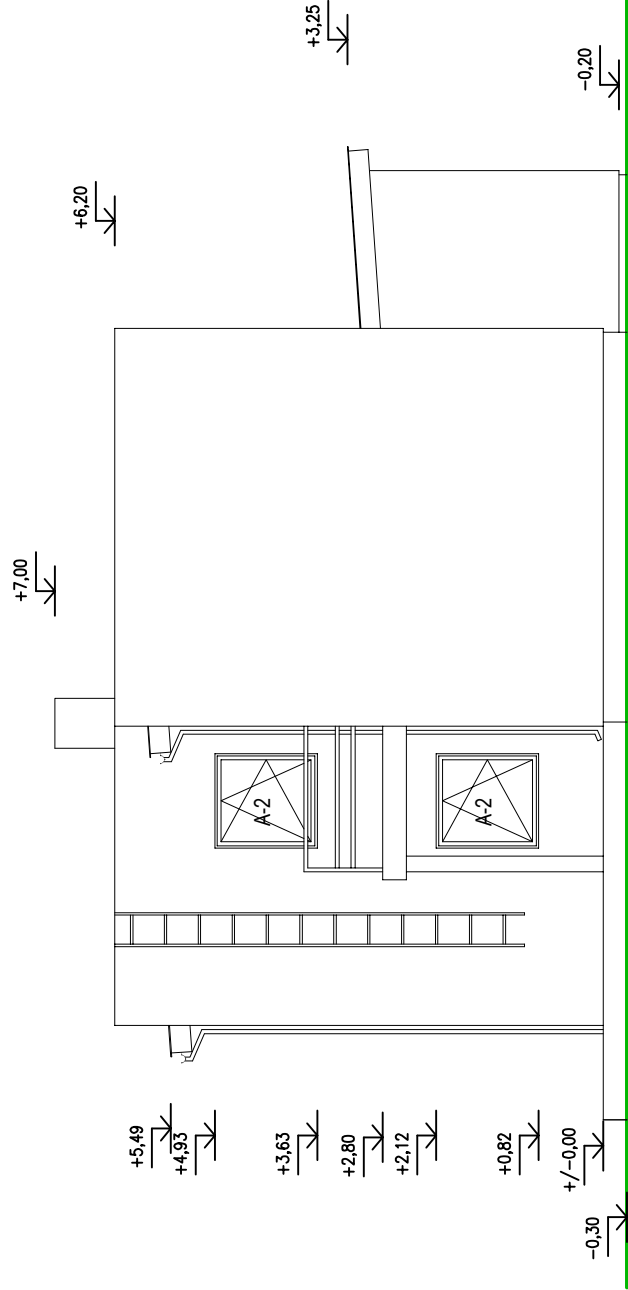


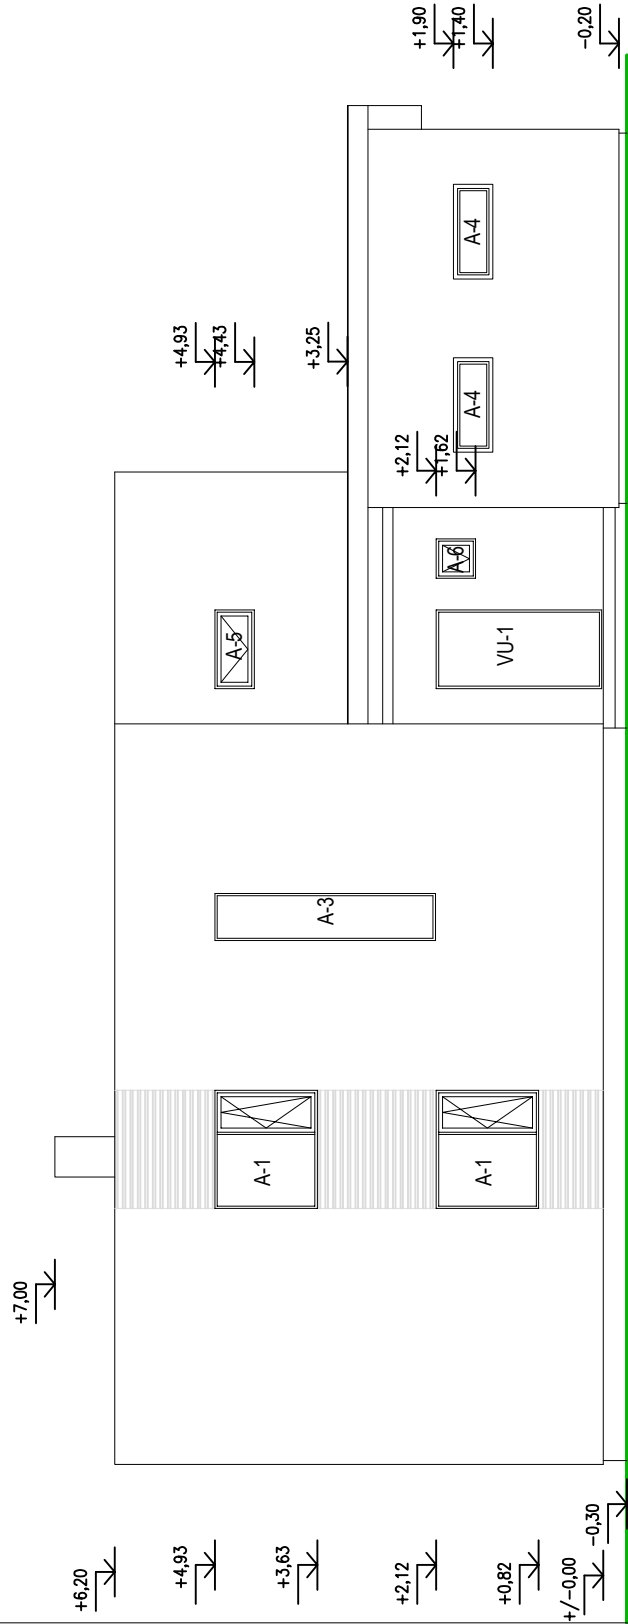

seinad osaliselt kaetakse pruuni laudvoodriga, osaliselt valge mineraalkrohviga
tuulekastid pruunid, aknad ja uksed valged
rõdu piirde roostevabast terasest

	TELLUJA:	TÖÖ NR.: 0703-2	
	TÖÖ:		
	JÕONIS: VAAATED	LEHT: AE-5	
	PROJEKTEERIS:	STAADIUM: EP	
		LEHT: 5	
		MÕÖT: 1:100	
		KUIPÄEV: 06.2017	