


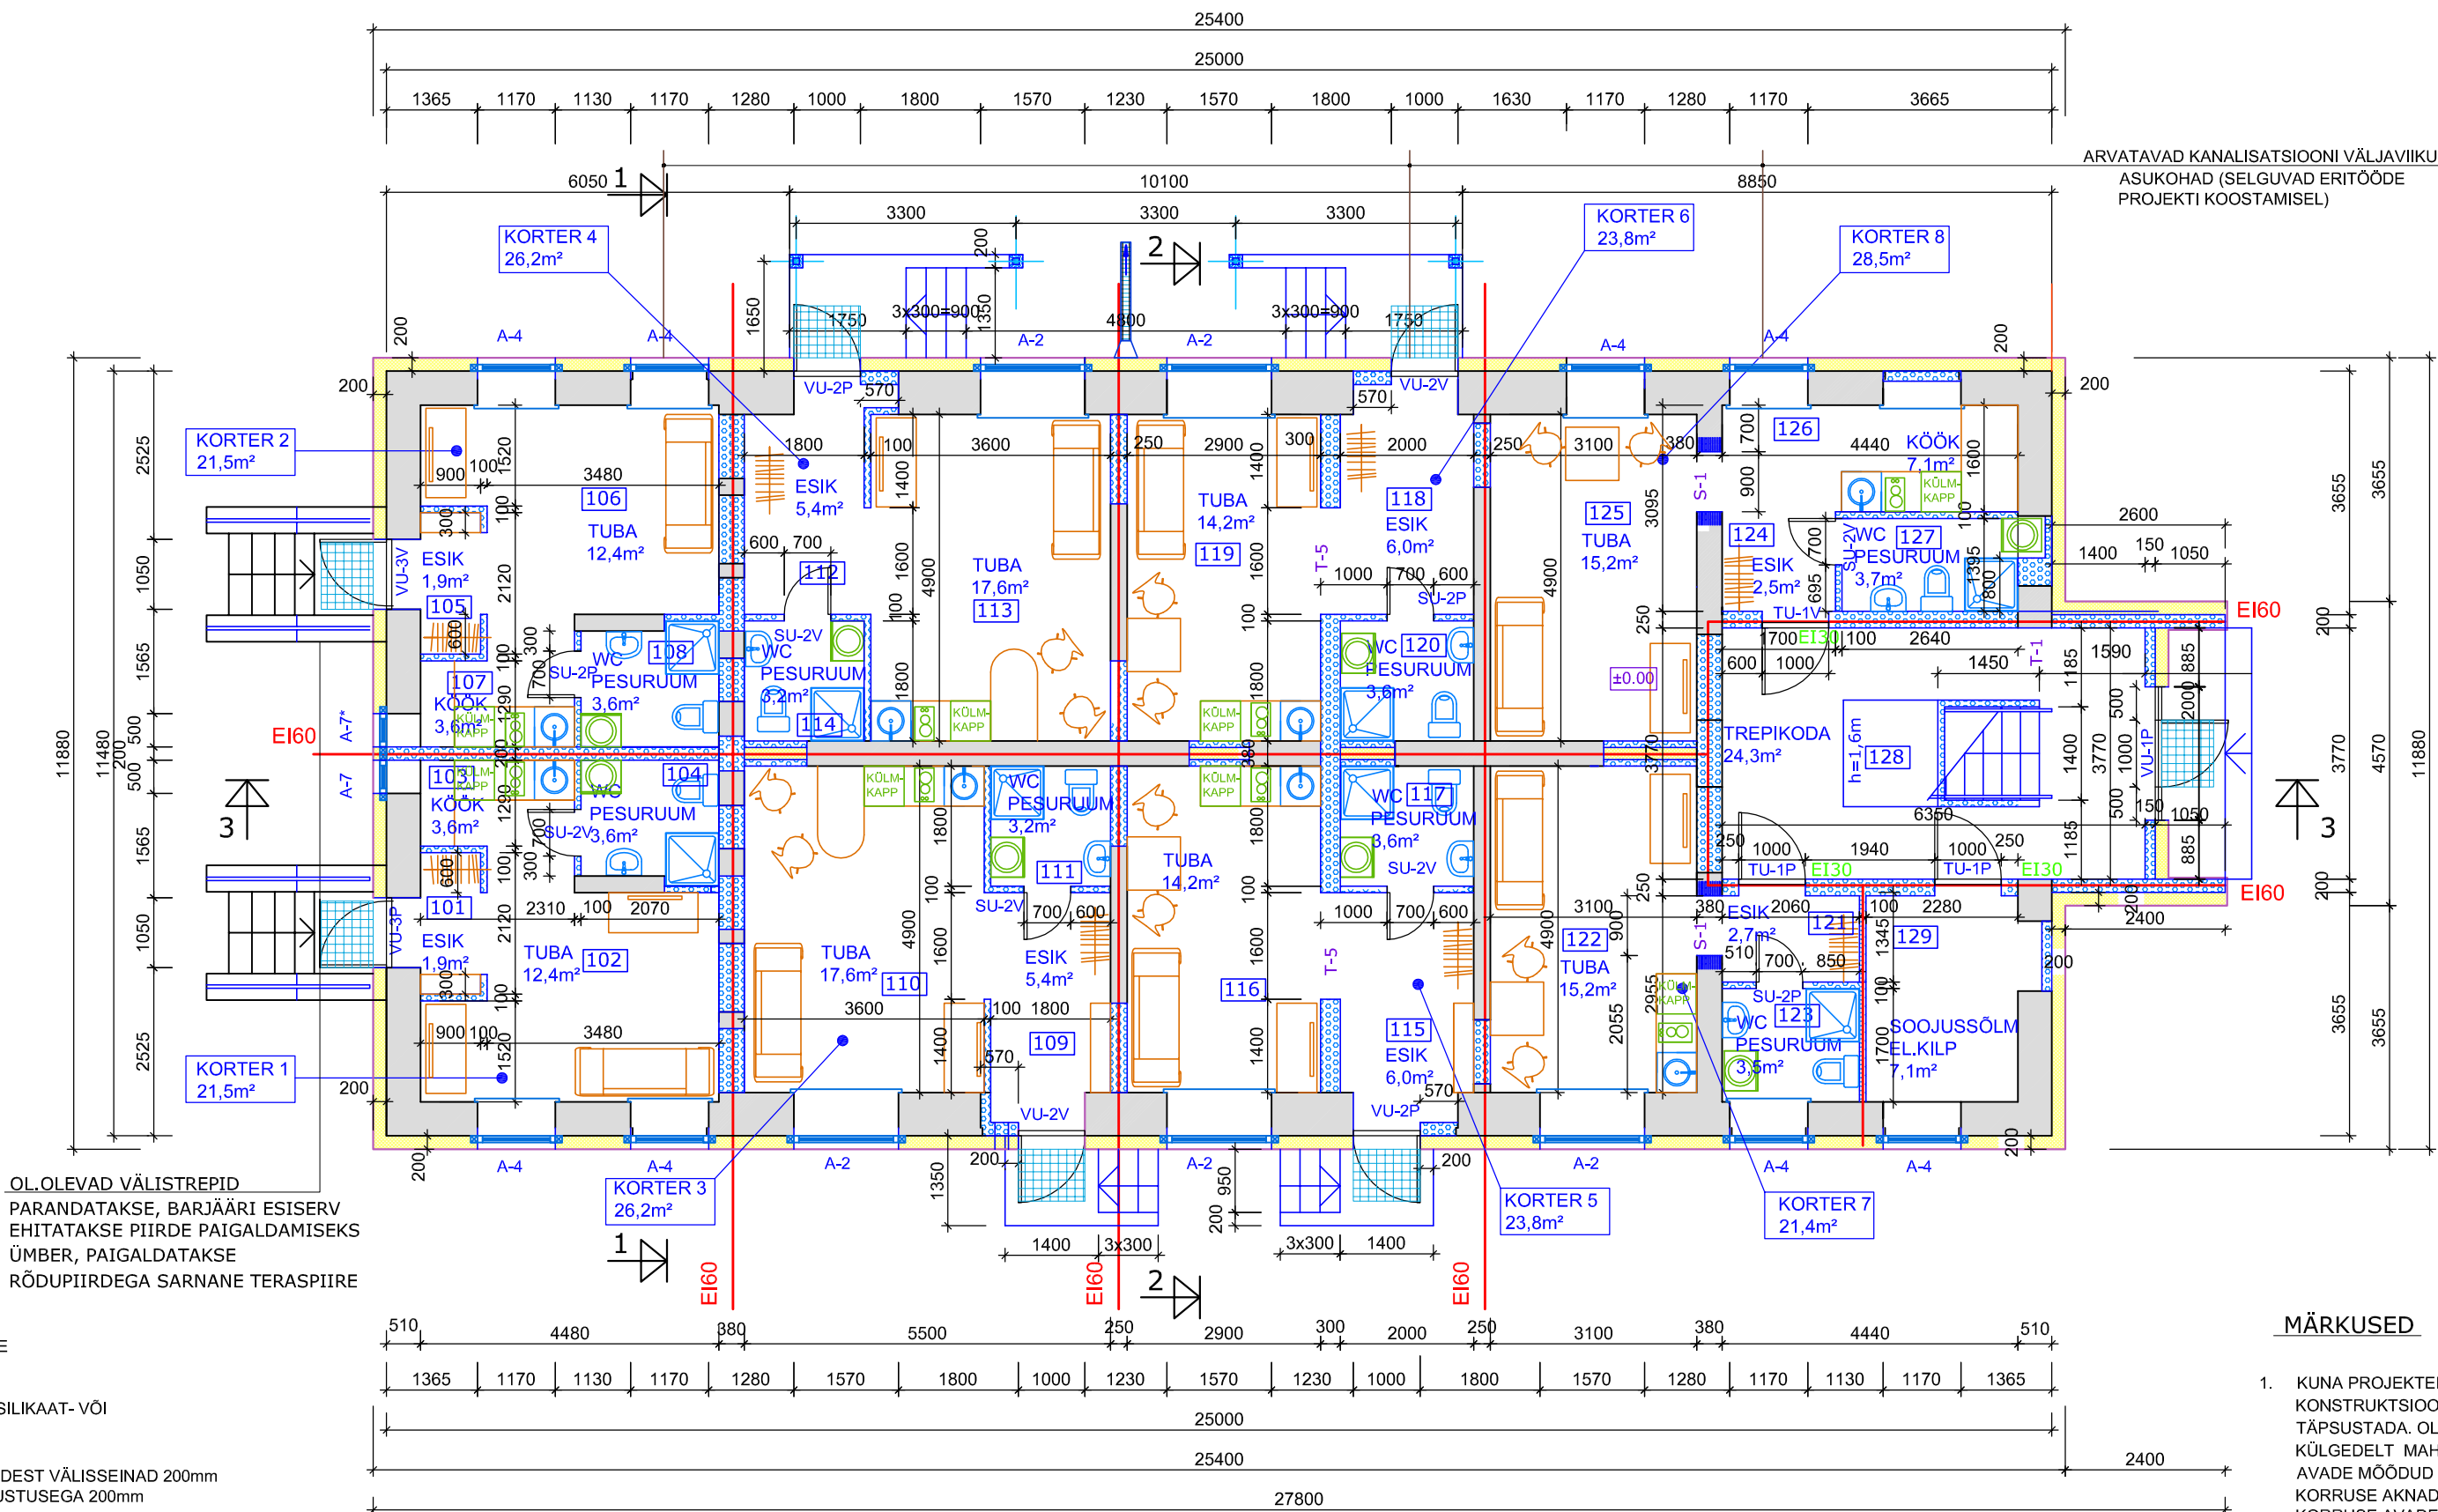

LEPPEMÄRGID

- Ei60** TULEPÜSIVUSKLASS
Ei30 AVATÄIDETE TULEPÜSIVUSNÕUE
TULETÕKKESEKTSIOONI PIIR TULETÕKKESEKTSIOONI PIIR
OLEMASOLEVAD VÄLISSEINAD SILIKAAT- VÕI KERAAMILISTEST TELLISTEST OLEMASOLEVAD VÄLISSEINAD SILIKAAT- VÕI KERAAMILISTEST TELLISTEST
PROJEKTEERITUD KERGPLOKKIDEST VÄLISSEINAD 200mm KOOS MINERAALVILLAST SOOJUSTUSEGA 200mm PROJEKTEERITUD KERGPLOKKIDEST VÄLISSEINAD 200mm KOOS MINERAALVILLAST SOOJUSTUSEGA 200mm
PROJEKTEERITUD FIBO VAHESEINA PLOKID FIBO 3MPa 100mm PROJEKTEERITUD FIBO VAHESEINA PLOKID FIBO 3MPa 100mm
PROJEKTEERITUD SISEKANDESEIN KERGPLOKID FIBO 5MPa 300mm PROJEKTEERITUD SISEKANDESEIN KERGPLOKID FIBO 5MPa 300mm
PROJEKTEERITUD SISESEINAD KERGPLOKID FIBO 5MPa 200mm JA 250mm (250mm- ÕHUMÜRAISOLATSIOON R_w= 56 dB KROHVITUNA MÖLEMALT KÜLJELT, 200mm-ÕHUMÜRAISOLATSIOON R_w= 53 dB KROHVITUNA MÖLEMALT KÜLJELT, TÄIENDAVA HELIISOLATSIOONI SAAVUTAMISEKS VÕIB KATTA KIPSPLAADIGA MADALAL KARKASSIL) PROJEKTEERITUD SISESEINAD KERGPLOKID FIBO 5MPa 200mm JA 250mm (250mm- ÕHUMÜRAISOLATSIOON R_w= 56 dB KROHVITUNA MÖLEMALT KÜLJELT, 200mm-ÕHUMÜRAISOLATSIOON R_w= 53 dB KROHVITUNA MÖLEMALT KÜLJELT, TÄIENDAVA HELIISOLATSIOONI SAAVUTAMISEKS VÕIB KATTA KIPSPLAADIGA MADALAL KARKASSIL)
***ÕHUMÜRAISOLATSIOONI NÕUTAV NÄITAJA R_w=55 KORTERITE VAHELISEL JA TREPIKOJASEINAL** *ÕHUMÜRAISOLATSIOONI NÕUTAV NÄITAJA R_w=55 KORTERITE VAHELISEL JA TREPIKOJASEINAL
TÄISBETONEERITUD FIBO-ÕONESPLOKKIDEST RÕDU KANDEPOSTID 200x200mm TÄISBETONEERITUD FIBO-ÕONESPLOKKIDEST RÕDU KANDEPOSTID 200x200mm

- KINNIEHITATAVAD AVAD KOGU SEINA PAKSUSES/ MITTEKANDVATES SEINTES VÕIB LADUDA KAHELT POOLT, VAHE TÄITA MIN.VILLAGA** KINNIEHITATAVAD AVAD KOGU SEINA PAKSUSES/ MITTEKANDVATES SEINTES VÕIB LADUDA KAHELT POOLT, VAHE TÄITA MIN.VILLAGA
SISSELOIGATAVAD AVAD SILLUSED VT. JOONISED EK-7-01 SISSELOIGATAVAD AVAD SILLUSED VT. JOONISED EK-7-01
AKENDE ALUSLAUAD, ALUSLAUA PIKKUS AVA+50mm +50mm AVA KÜLGEDELE AKENDE ALUSLAUAD, ALUSLAUA PIKKUS AVA+50mm +50mm AVA KÜLGEDELE
SADEMEVEE LEHTER JA KAEETUD RENN-KANAL KALDE SUUNAGA KUNI HALJASALANI SADEMEVEE LEHTER JA KAEETUD RENN-KANAL KALDE SUUNAGA KUNI HALJASALANI
PROJEKTEERITUD PORIRESTID (800x1000mm) SÜVENDI SÜGAVUS VÕRDNNE VALITUD RESTI PAKSUSEGA PROJEKTEERITUD PORIRESTID (800x1000mm) SÜVENDI SÜGAVUS VÕRDNNE VALITUD RESTI PAKSUSEGA

- TÄHISED:**
TU - TULEKINDEL SISEUKS
SU - SISEUKS
VU - VÄLISUKS
A - AKNAD
S- SILLUSED
T- TALA

RUUMIDE EKSPLIKATSIOON

RUUMI NR.	RUUMI NIMETUS	PINDALA m²	
		RUUM	KORTER
KORTER 1	101	ESIK	1,9
	102	TUBA	12,4
	103	KÖÖK	3,6
	104	WC, PESURUUM	3,6
KORTER 2	105	ESIK	1,9
	106	TUBA	12,4
	107	KÖÖK	3,6
	108	WC, PESURUUM	3,6
KORTER 3	109	ESIK	5,4
	110	TUBA	17,6
	111	WC, PESURUUM	3,2
	112	ESIK	5,4
KORTER 4	113	TUBA	17,6
	114	WC, PESURUUM	3,2
KORTER 5	115	ESIK	6,0
	116	TUBA	14,2
	117	WC, PESURUUM	3,6
	118	ESIK	6,0
KORTER 6	119	TUBA	14,2
	120	WC, PESURUUM	3,6
KORTER 7	121	ESIK	2,7
	122	TUBA	15,2
	123	WC, PESURUUM	3,5
KORTER 8	124	ESIK	2,5
	125	TUBA	15,2
	126	KÖÖK	7,1
	127	WC, PESURUUM	3,7
128	TREPIKODA	24,3	31,4
129	SOOJUSSÕLM	7,1	
KOKKU KORTERID		192,9	
KOKKU I KORRUS		224,3	

MÄRKUSED

1. KUNA PROJEKTEERIMISTÖÖDE AJAL EI OLNUD VÕIMALIK KAEETUD KONSTRUKTSIOONE AVADA, TULEB EHITUSE KÄIGUS MÕÖTE TÄPSUSTADA. OLEMASOLEVATELT AKNAVADELT LÕIGATAKSE KÜLGEDELT MAHA AVAVEERANDID NING SEEJÄREL TÄPSUSTADA AVADE MÕÖDUD JA AVADE OMAVAHELISED MÕÖDUD. TEISE KORRUSE AKNAD PEAVAD ASETSEMA TÄPSELT ALUMISE KORRUSE AVADE KOHAL.