


I korruse plaan

KORRUS	NR	RUUM	PIND	SNP	KÕETAV	ELURUUMID	TEHNO	ULDKASUT	RÖDU
1	11	tehnoruum	6,6	6,6	6,6		6,6		
1	12	esik	3,1	3,1	3,1		3,1		
1	13	wc	2,1	2,1	2,1		2,1		
1	14	kööginurg elut	57,2	57,2	57,2		57,2		
1	15	terrass	25,9						
2	21	tuba	13	13	13		13		
2	22	tuba	11	11	11		11		
2	23	tuba	17	17	17		17		
2	24	san ruum	9,4	9,4	9,4		9,4		
2	25	saun	1,6	1,6	1,6		1,6		
2	26	trepiahall	10,8	10,8	10,8		10,8		
2	27	rödu	10					10	
2	28	rödu	7,8					7,8	
1	11	tehnoruum	6,6	6,6	6,6		6,6		
1	12	esik	3,1	3,1	3,1		3,1		
1	13	wc	2,1	2,1	2,1		2,1		
1	14	kööginurg elut	57,2	57,2	57,2		57,2		
1	15	terrass	25,9						
2	21	tuba	13	13	13		13		
2	22	tuba	11	11	11		11		
2	23	tuba	17	17	17		17		
2	24	san ruum	9,4	9,4	9,4		9,4		
2	25	saun	1,6	1,6	1,6		1,6		
2	26	trepiahall	10,8	10,8	10,8		10,8		
2	27	rödu	10					10	
2	28	rödu	7,8					7,8	
		<b>KOKKU</b>	<b>263,6</b>	<b>263,6</b>	<b>250,4</b>		<b>13,2</b>		<b>35,6</b>

SBP  
172,0 m<sup>2</sup>

lk sbp 172,0m<sup>2</sup>  
IIK sbp 161,1m<sup>2</sup>  
KOKKU 333,1  
hoonestustihedus=  
333,0/989=0,3368

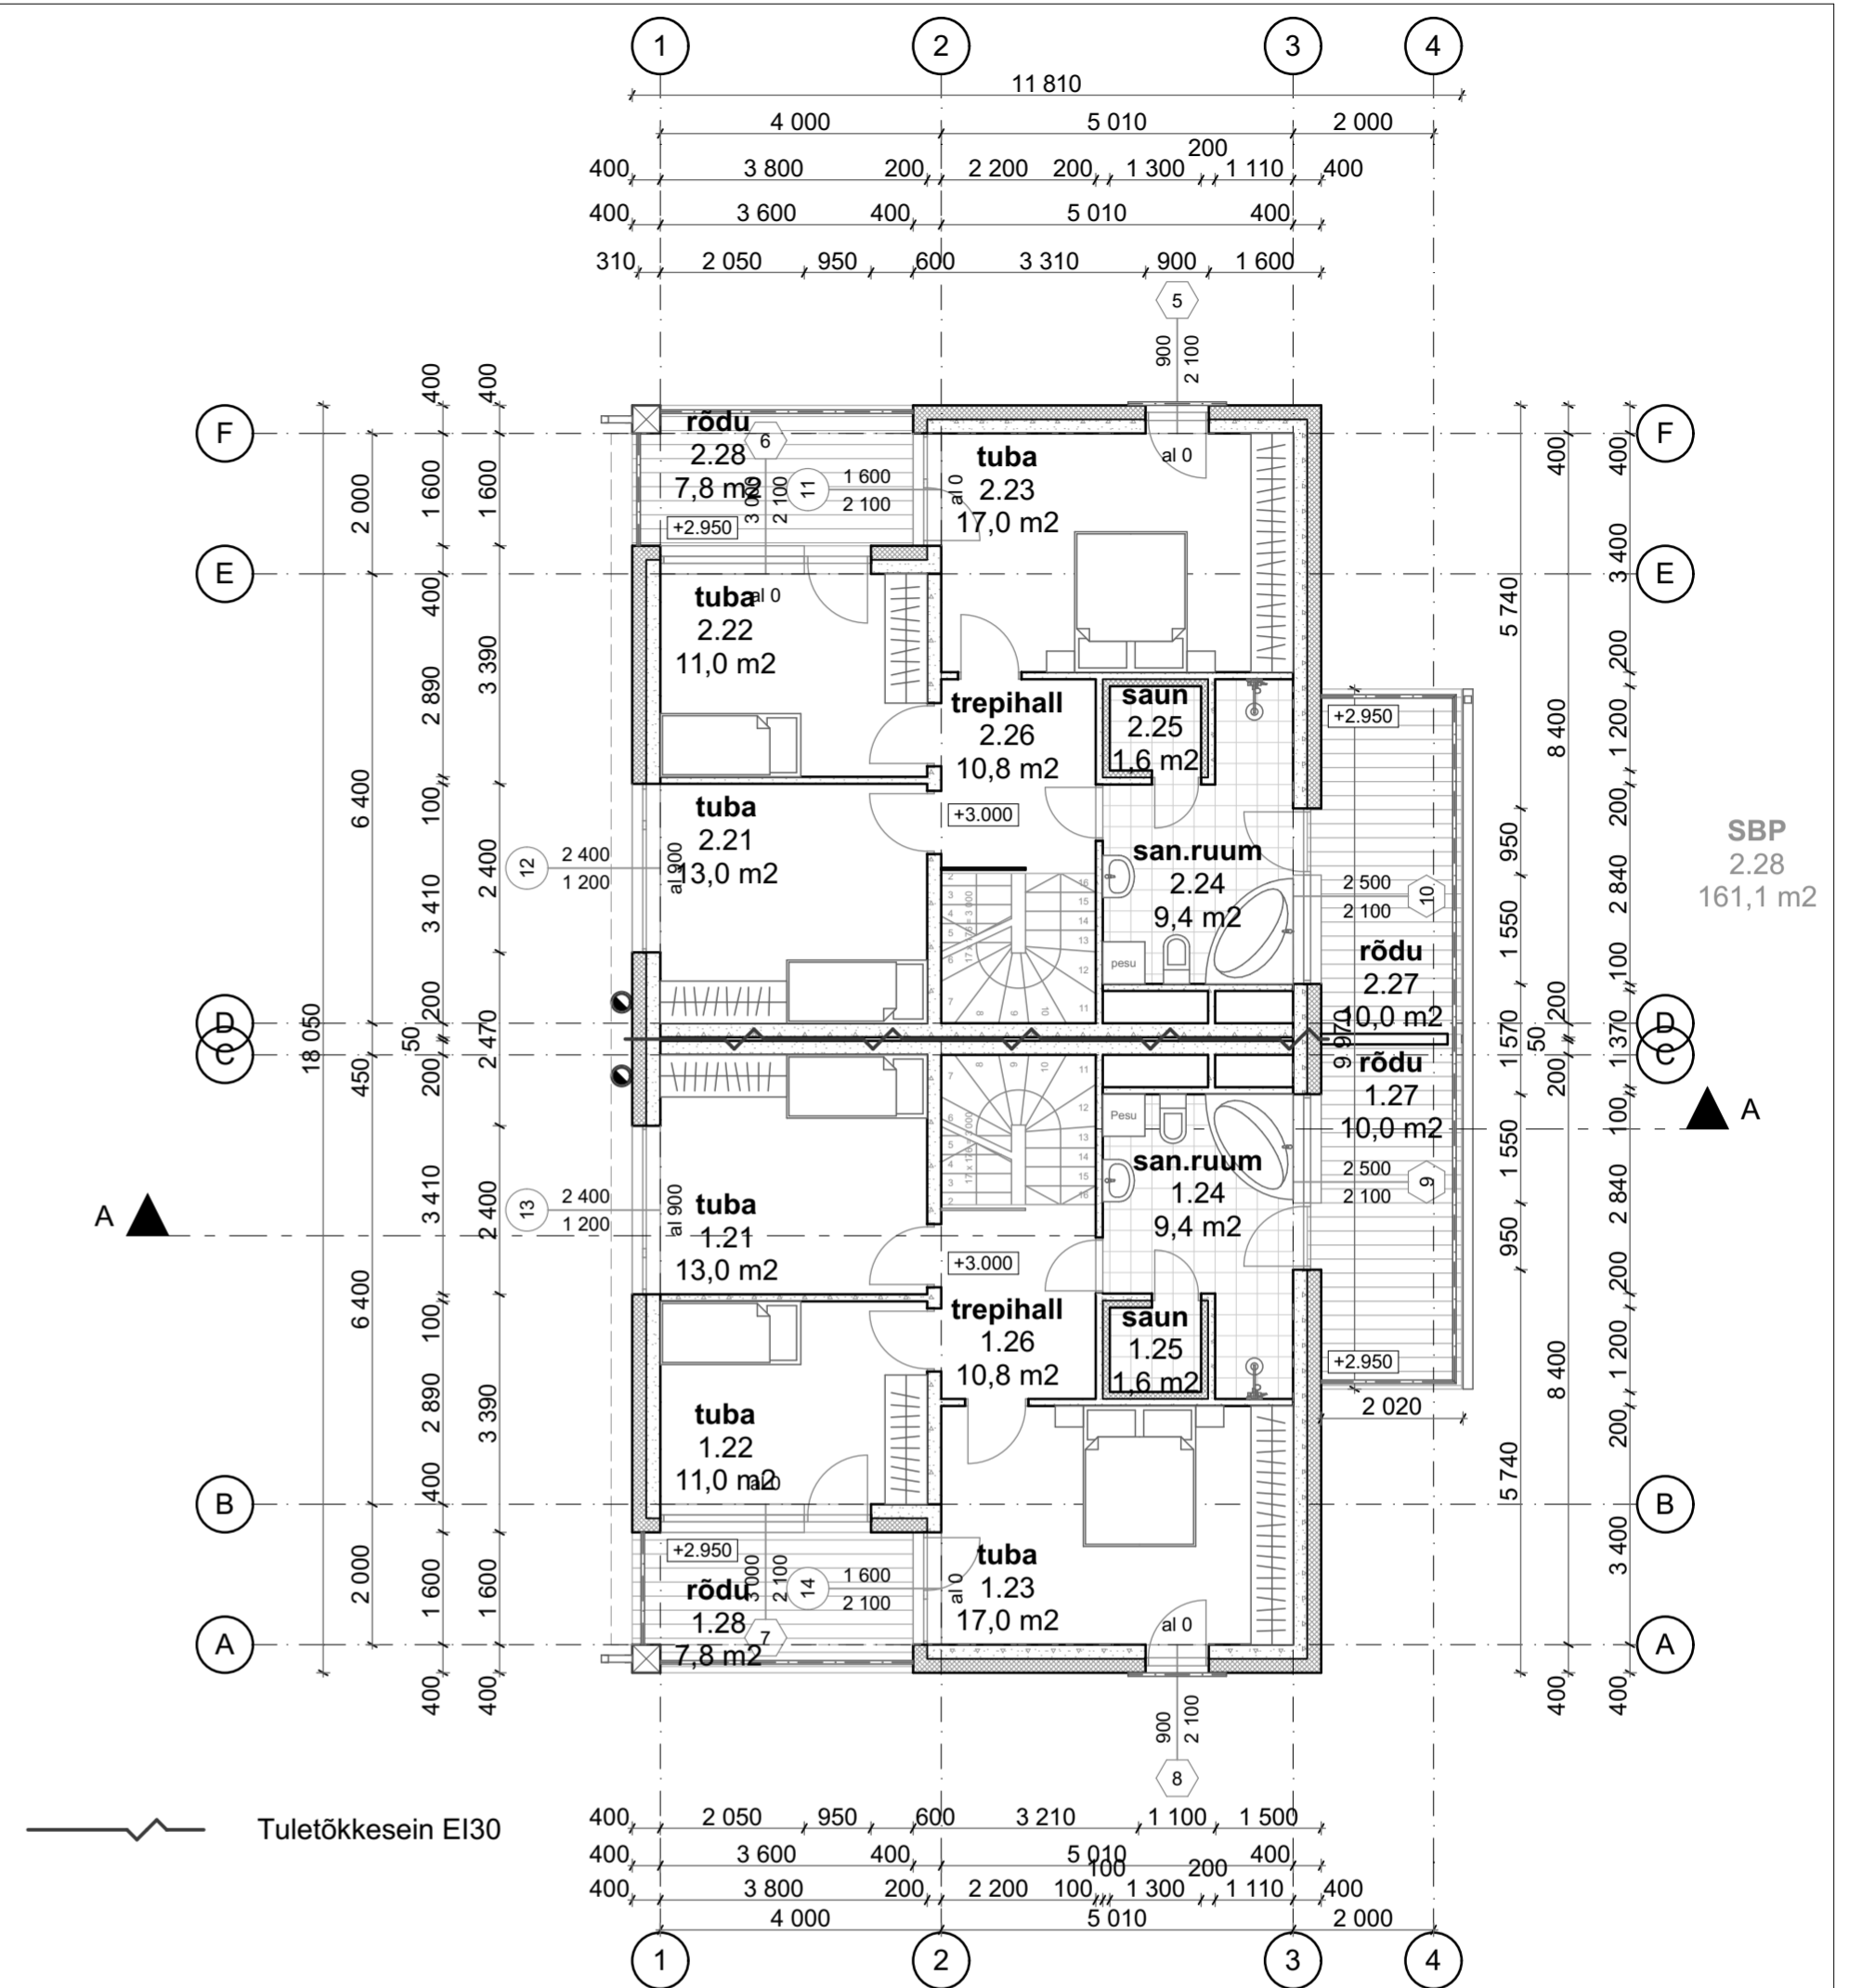

II korruse plaan

Paariselamu  
ehitusprojekt

\_korrusteplaanid  
M1:100  
28-02-2019