


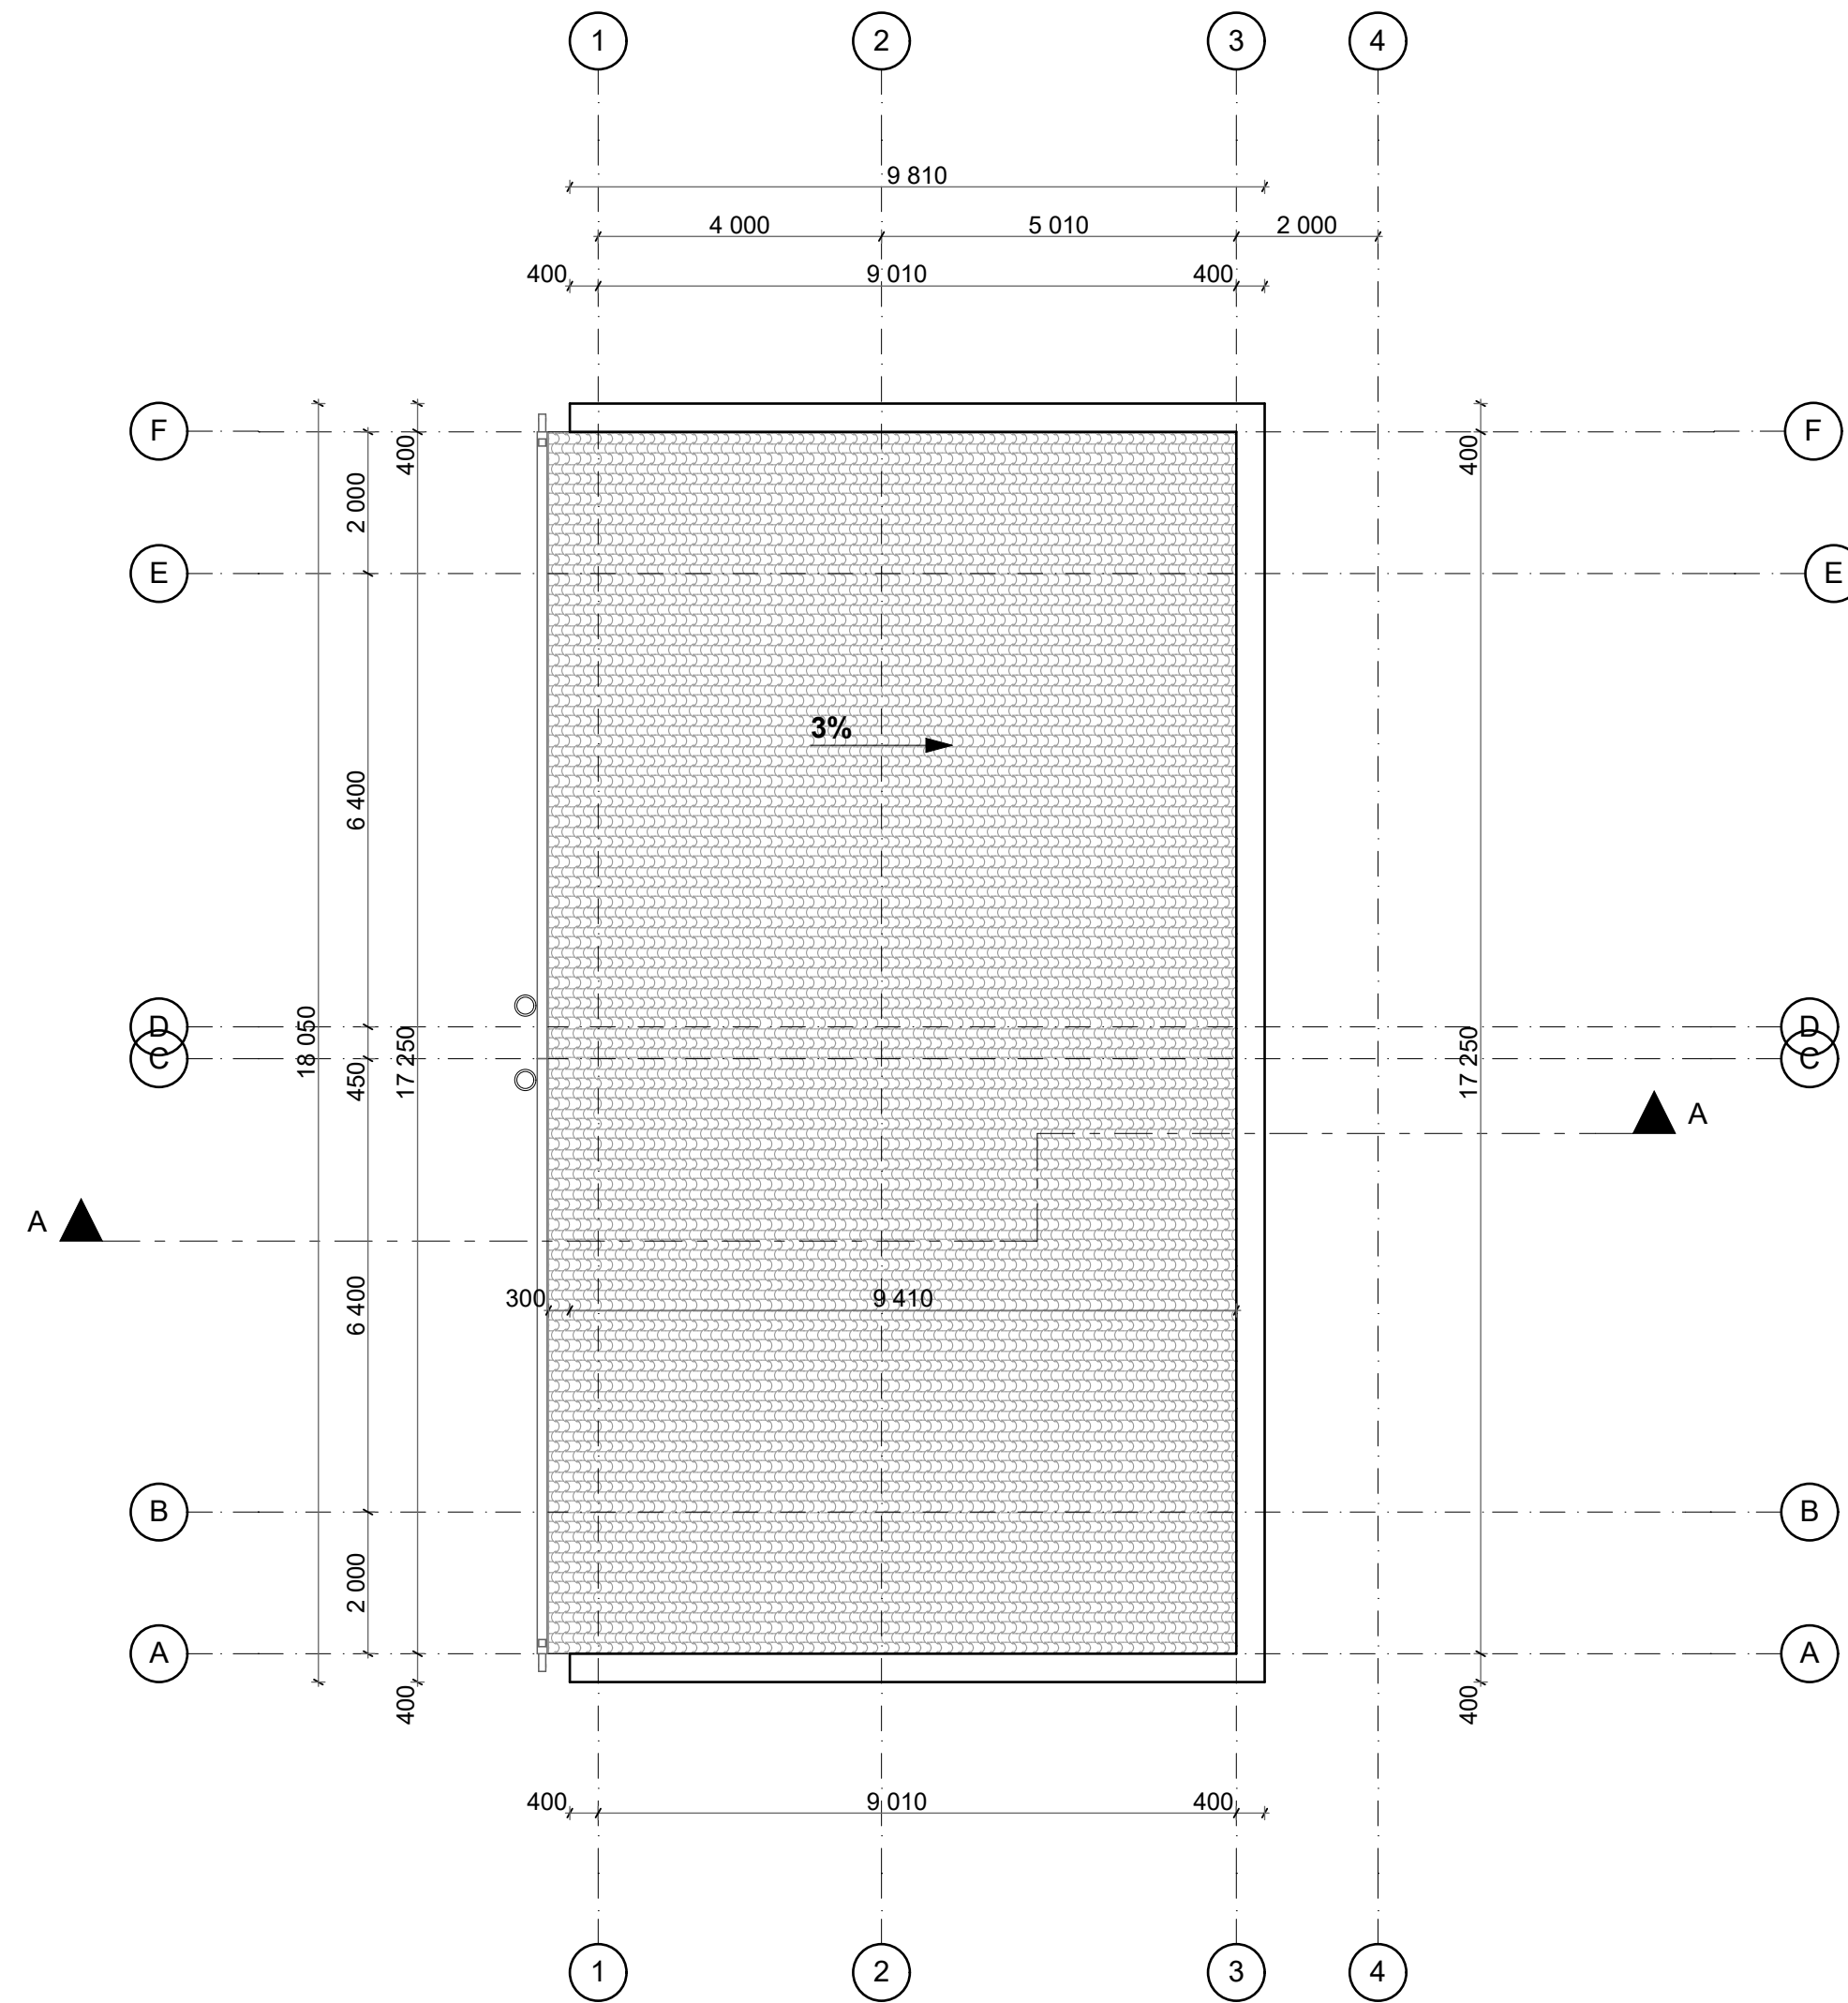

Märkus: Ehitamine lubatud tööjooniste järgi

Katuse plaan
M1:100

27.04.2018