



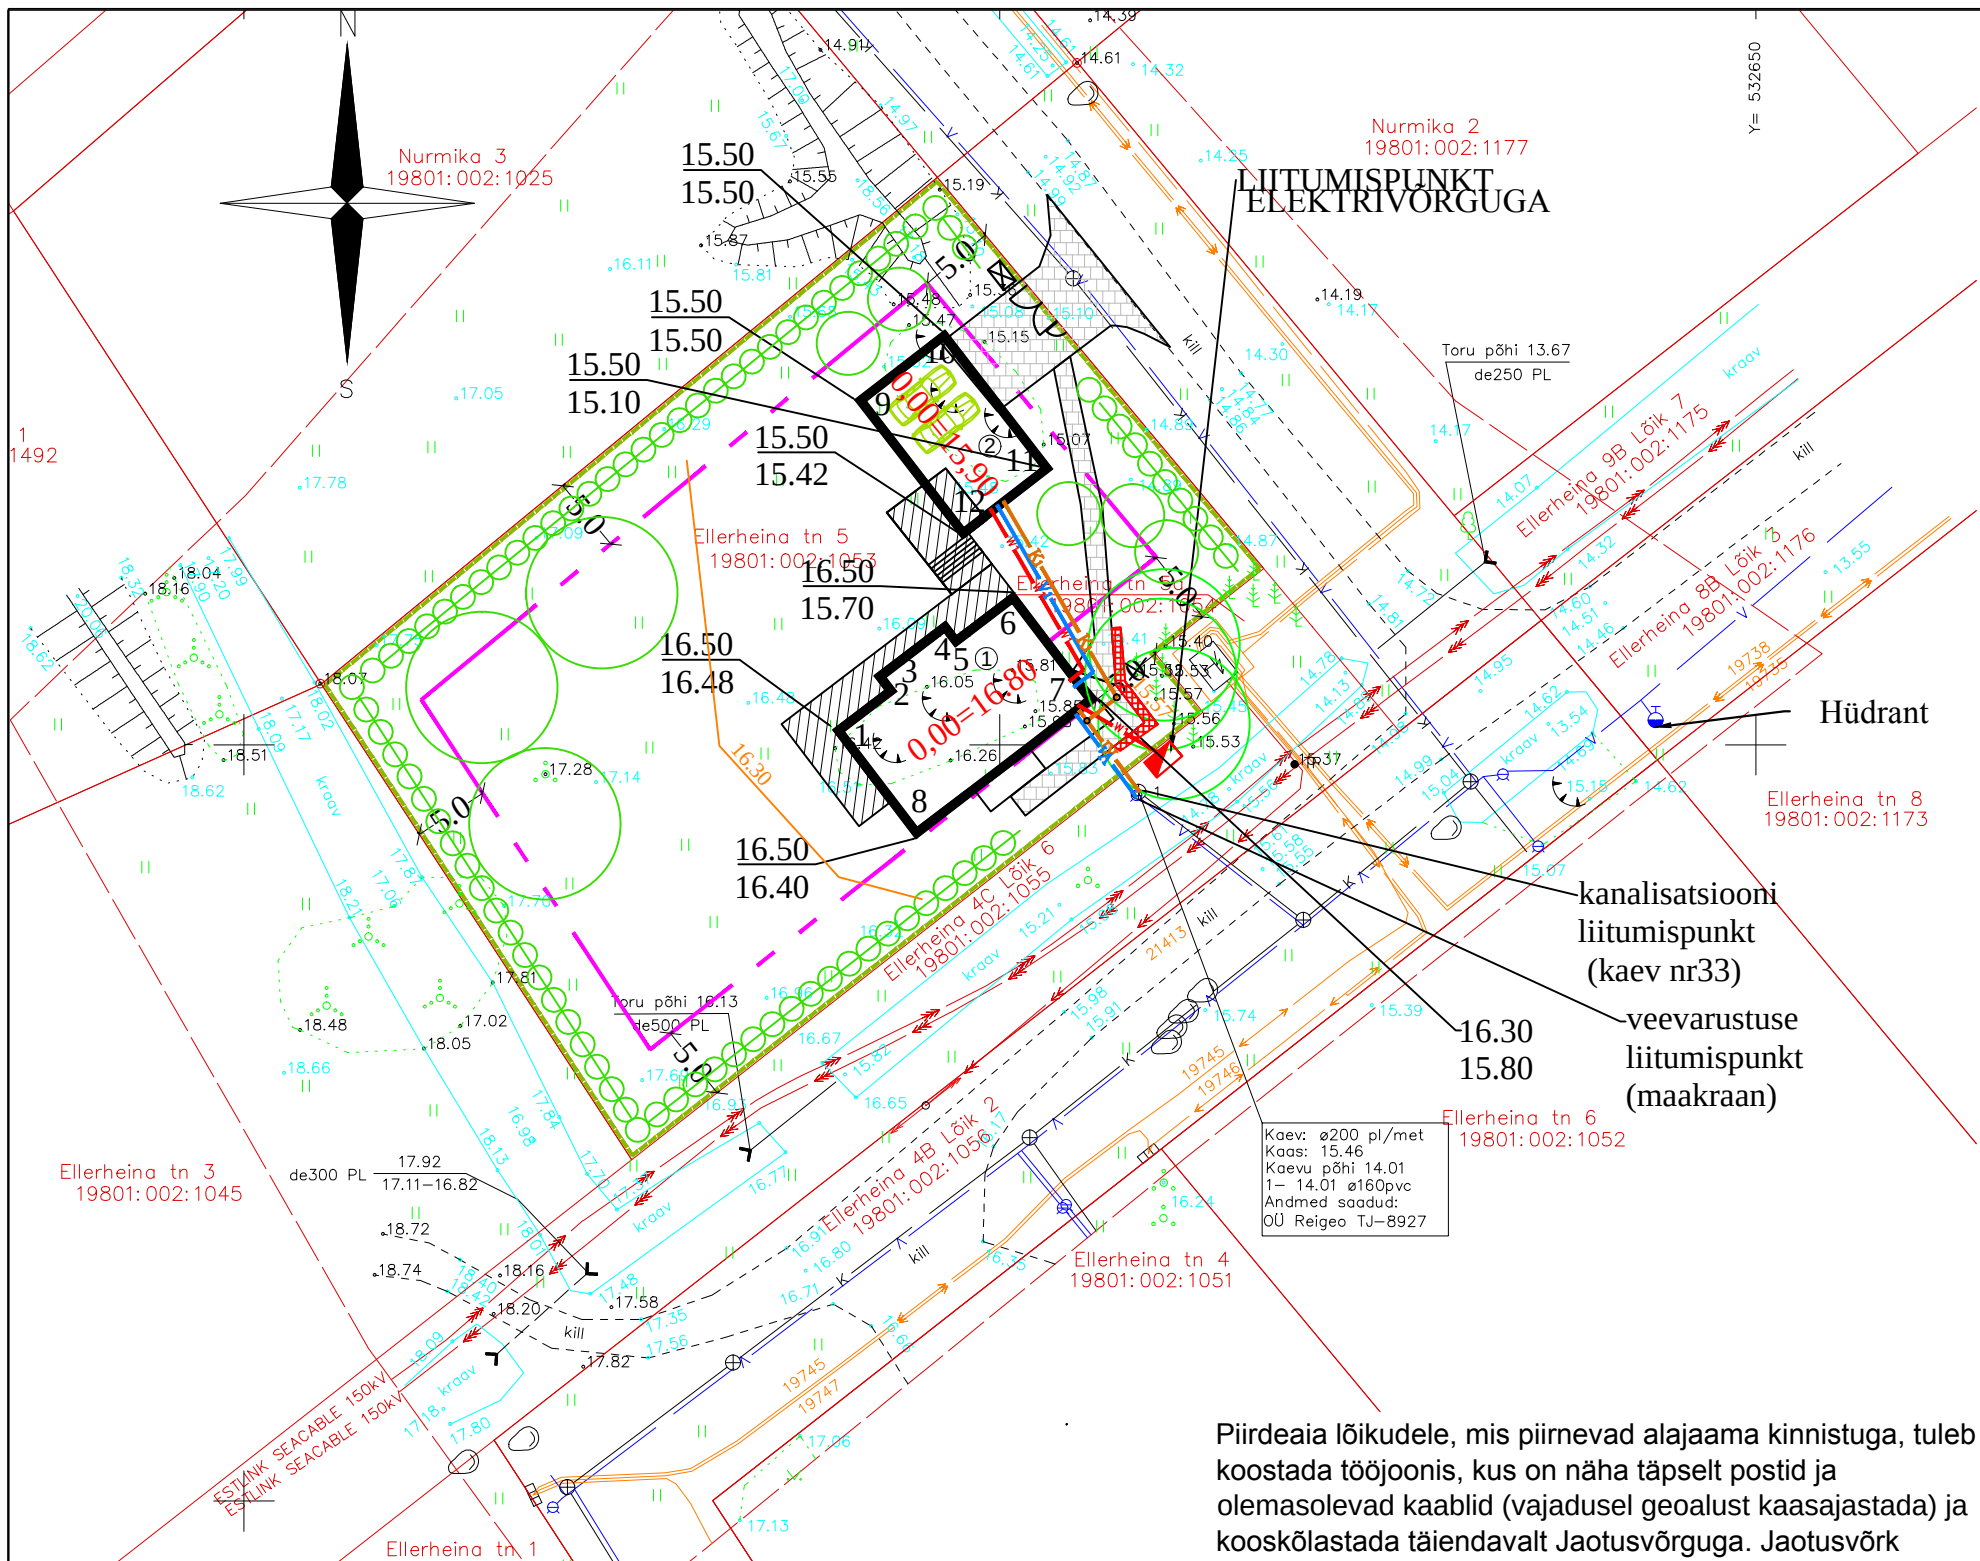

Piirdeaia lõikudele, mis piirnevad alajaama kinnistuga, tuleb koostada tööjoonis, kus on näha täpselt postid ja olemasolevad kaablid (vajadusel geoalust kaasajastada) ja kooskõlastada täiendavalt Jaotusvõrguga. Jaotusvõrk määrab tingimused väljakutseteks ja kaablite näitamiseks.

Topo-geodeetiline alusplaan
OÜ Geochart
Töö nr C 016 G 14
06.02.2014

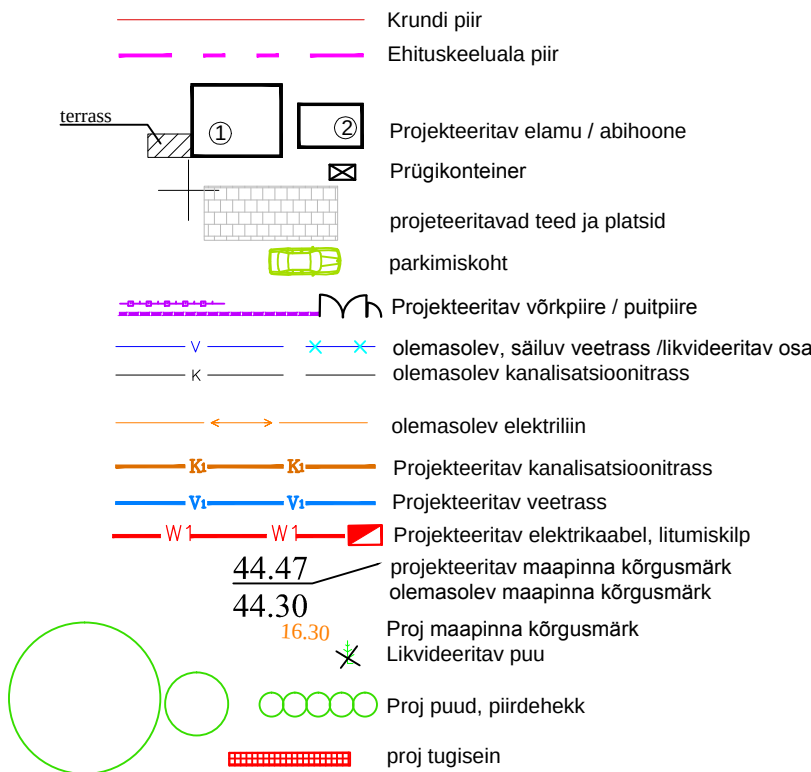

	elamu	abihoone	KOKKU
krundi pindala: (m²)			2045
hoone ehitusealune pind: (m²)	142	69,2	211,2
ehitise alune pind: (m²	225,1	110,7	335,8
täisehituse %			10,3
kasulik pind=suletud netopind:(m²)	204,3	17,3	
sh. eluruumide pind:(m²)	204,3	0	
sh. elamispind: (m²)	112,3	0	
abiruumide pind: (m²)	92	0	
sh.mitteeluruumid: (m²)		17,3	
kõetav pind: (m²)	204,3	0	
suletud brutopind: (m²)	273,8	20,7	
avatud brutopind: (m²)	337,2	80,9	
avatud pinnad: (m²)	63,4	60,2	
sh. 1 terrass (m²)	54,7	22,2	
1 rõdu (m²)	8,7		
1 auto varjualune (m²)		38	
tubade arv:	6	0	
korruste arv:	2	1	
hoone maht: (m3)	880	62	
ehitise pikkus: (m)	15	10,6	
ehitise laius: (m)	10,2	6,5	
ehitise kõrgus: (m)	7	4,4	
tulepüsivusklass	TP3	TP3	

1. X	6587050.89	Y	532588.79	11. X	6587068.22	Y	532602.66
2. X	6587053.53	Y	532592.26	12. X	6587064.27	Y	532597.47
3. X	6587054.47	Y	532591.54	13. X		Y	
4. X	6587058.02	Y	532596.26	14. X		Y	
5. X	6587057.11	Y	532596.96	15. X		Y	
6. X	6587059.98	Y	532600.73	16. X		Y	
7. X	6587052.82	Y	532606.19	17. X		Y	
8. X	6587043.74	Y	532594.25	18. X		Y	
9. X	6587072.72	Y	532591.03	19. X		Y	
10. X	6587076.67	Y	532596.22	20. X		Y	