



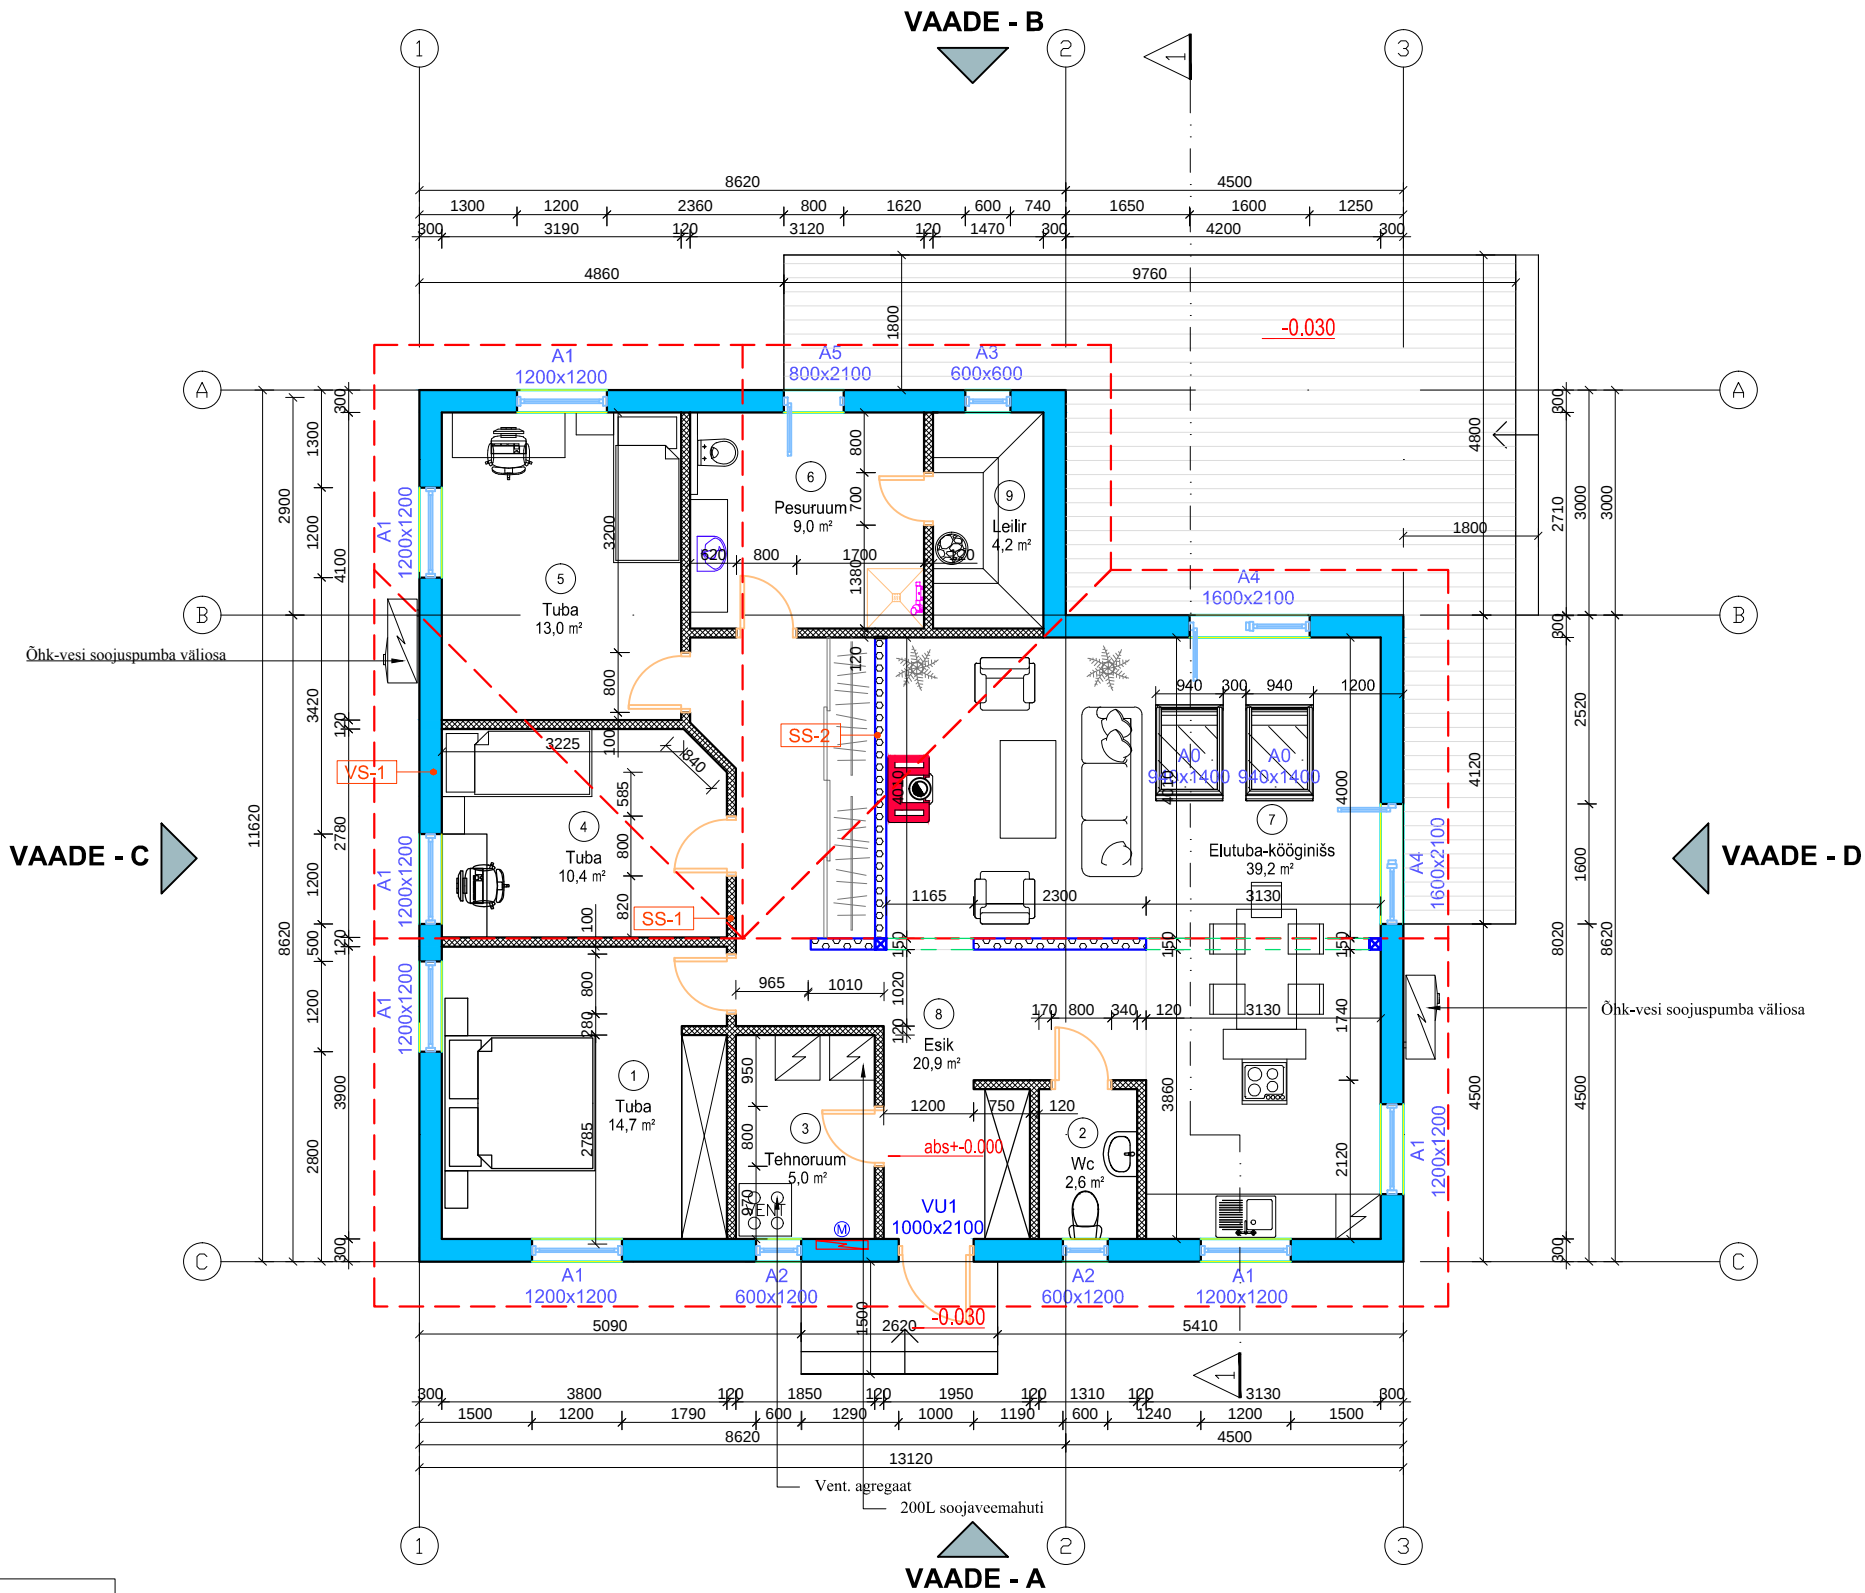


VS-1, M1:20

Voodrilaudis 22x120mm
Vertikaalne roov 32x45mm / tuulutus
Tuuletõkke membraan
Karkass 45x195mm, s600mm +
Min.vill 200mm
Aurutõkkepaber
Hor. roov 45x45mm, min vill 50mm
Puitlaastplaat 10mm
Kipsplaat GN/GEK 12mm
Siseviimistlus

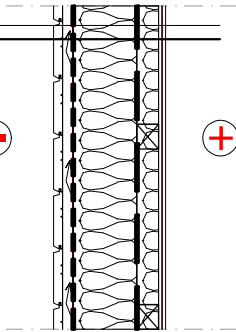


SS-1, M1:20

Siseviimistlus
Kipsplaat GN/GEK 12mm
Puitkarkass 45x95mm
Kivivill 100mm
Kipsplaat GN/GEK 12mm
Siseviimistlus

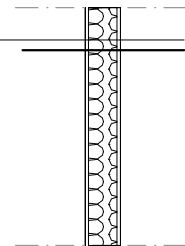

SS-2,

Siseviimistlus
Krohv 10kg/m2
Keramiitplokk (Mpa5) 150mm
Krohv 10kg/m2
Siseviimistlus

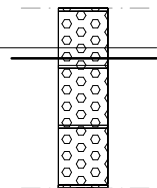

Ruumi nr.	Ruumi nimetus		
		Suletud netopind	Eluruumide pind
1	Tuba	14,7	14,7
2	Wc	2,6	2,6
3	Tehnoruum	5,0	0
4	Tuba	10,4	10,4
5	Tuba	13,0	13,0
6	Pesuruum	9,0	9,0
7	Elutuba-köögniš	39,2	39,2
8	Esik	20,9	20,9
9	Leiliruum	4,2	4,2
KOKKU		119.0	114,0

TINGMÄRGID:	
	Elektri jaotuskilbi asukoht
	Veesõlme asukoht

MÄRKUSED

1. Tegemist on arhitektuurse projektiosaga eelprojekti staadiumis. Enne ehituse algust tellida vähemalt ehituskonstruksioonide (tarindite) osa tööprojekti staadiumis. Kõikide kandekonstruksioonide parameetrid täpsustada vastavalt täiendavatele geoloogilistele pinnase uuringutele ja ehitusinseneri arvutustele.
2. Joonised, seletuskiri ja loetelud moodustavad terviku ja neid tuleb käsitleda koos. Vasturääkivuste ilmnemisel tuleb informeerida projekteerijat, et saada tegevusjuhiseid. Samuti informeerida projekteerijat, kui ilmneb ebatäpsetest lahendustest tulenevaid probleeme.
3. Kõigi materjalide ja konstruksioonide kasutamisel peab ehitaja olema kursis vastavate paigaldus- ja käsitusjuhenditega. Need tuleb hankida materjalide ja konstruksioonide tootjatelt ja müüjatelt.
4. Kõik mõõdud tuleb täpsustada ehitajal ja toodete valmistajatel kohapeal.

Joonise nr. 030519_EP_AR-5-02			Objekti nimetus: ÜKSIKELAMU EHITUSPROJEKT			
			Asukoht: HARJUMAA SAKU VALD ROOBUKA KÜLA SPRINDI PÕIK 11			
PROJEKTIJUHT: E.KALLAS		/ALLKIRJASTATUD DIGITAALSELT/	Tellija: MARTTI ELLISAAR	Staadium EP	Mõõt 1:100	Töö nr. 030519
VASTUTAV SPETSIALIST: U.METS		/ALLKIRJASTATUD DIGITAALSELT/				
			Joonis: PÕHIPLAAN	OÜ VISAHING DESIGNER AGENCY KAUNA 3 TALLINN 10138		
EEP 000859 REG.NR. 11284360						
KUUPÄEV:	03.05.2019	TEL:52 56 994				