


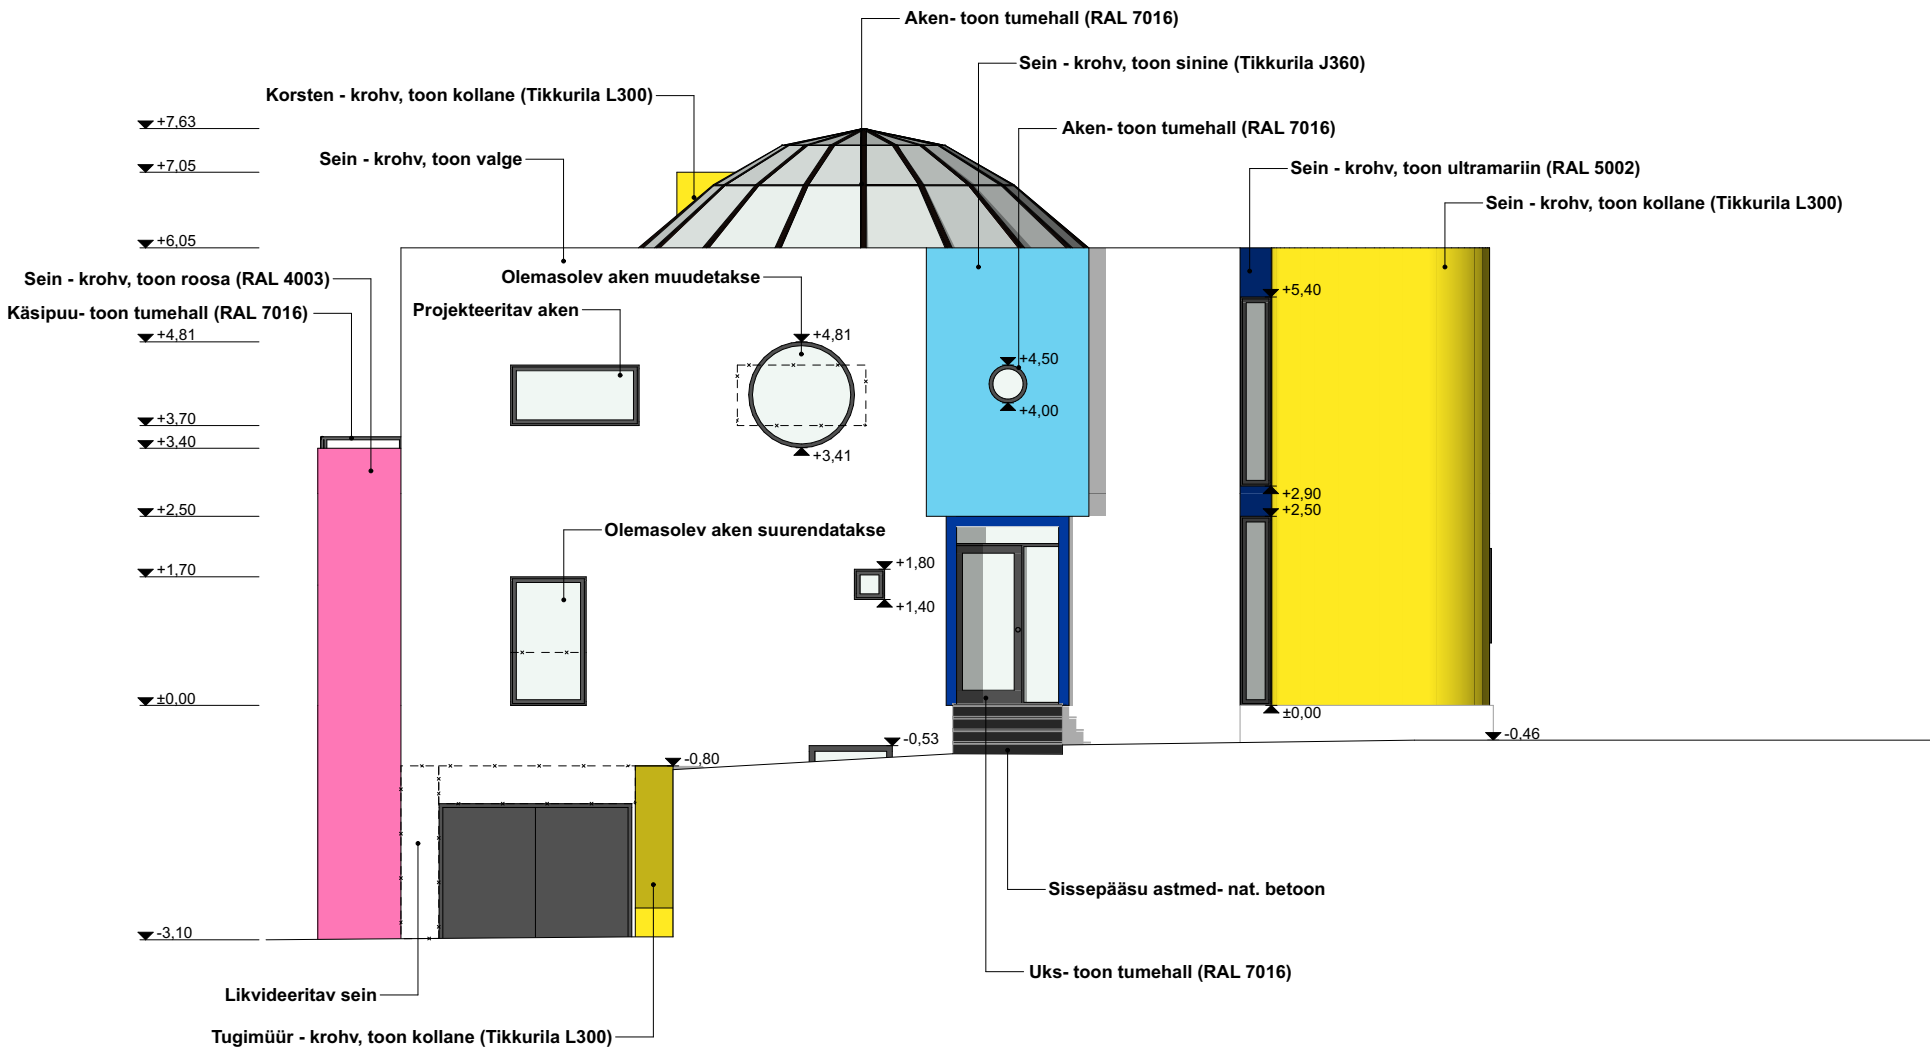

Objekt:
Põlva mk, Põlva vald, Rosma küla,

Tellij:

Joonis: **VAADE PÕHJAST**
M 1:100

Stadium:	Kuup.:	Leht:	Töö nr:
EP	22-11-24	AR-04	24042