



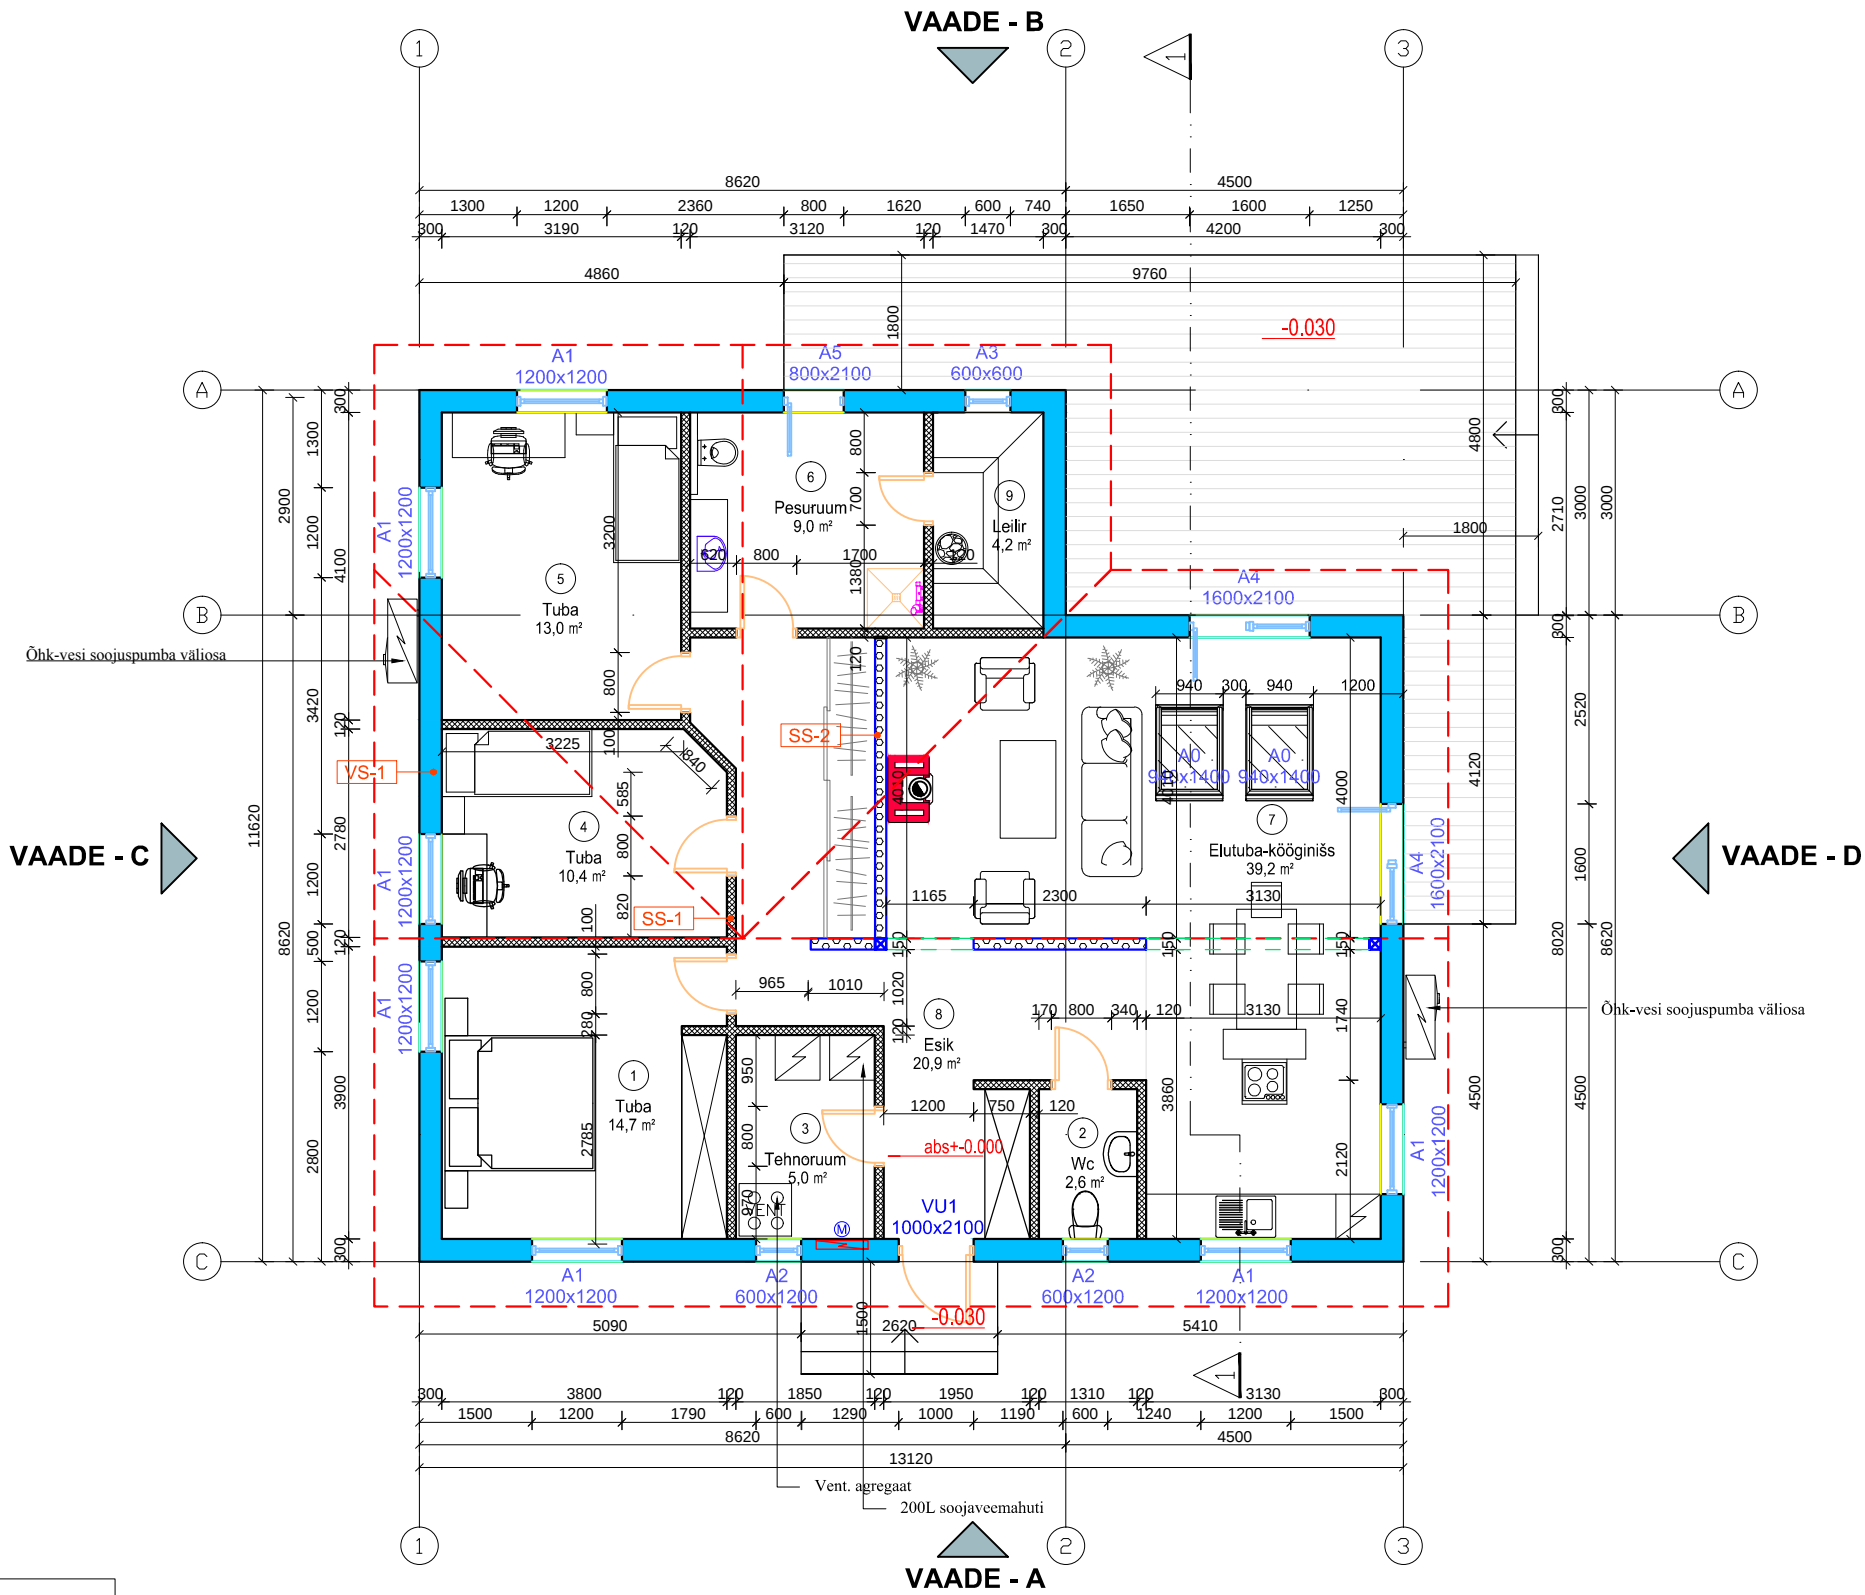


VS-1, M1:20

Voodrilaudis 22x120mm
Vertikaalne roov 32x45mm / tuulutus
Tuuletõkke membraan
Karkass 45x195mm, s600mm +
Min.vill 200mm
Aurutõkkepaber
Hor. roov 45x45mm, min vill 50mm
Puitlaastplaat 10mm
Kipsplaat GN/GEK 12mm
Siseviimistlus

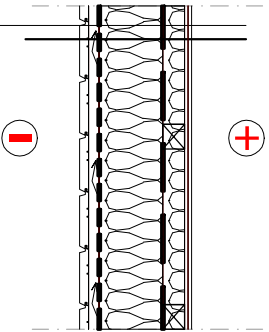


SS-1, M1:20

Siseviimistlus
Kipsplaat GN/GEK 12mm
Puitkarkass 45x95mm
Kivivill 100mm
Kipsplaat GN/GEK 12mm
Siseviimistlus

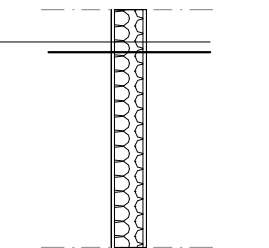

SS-2,

Siseviimistlus
Krohv 10kg/m2
Keramsiitplokk (Mpa5) 150mm
Krohv 10kg/m2
Siseviimistlus

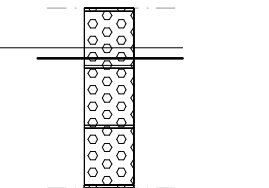

Ruumi nr.	Ruumi nimetus		
		Suletud netopind	Eluruumide pind
1	Tuba	14,7	14,7
2	Wc	2,6	2,6
3	Tehnoruum	5,0	0
4	Tuba	10,4	10,4
5	Tuba	13,0	13,0
6	Pesuruum	9,0	9,0
7	Elutuba-kööginiš	39,2	39,2
8	Esik	20,9	20,9
9	Leiliruum	4,2	4,2
KOKKU		119,0	114,0

TINGMÄRGID:	
	Elektri jaotuskilbi asukoht
	Veesõlme asukoht

MÄRKUSED

- Tegemist on arhitektuurse projektiosaga eelprojekti staadiumis. Enne ehituse algust tellida vähemalt ehituskonstruksioonide (tarindite) osa tööprojekti staadiumis. Kõikide kandekonstruksioonide parameetrid täpsustada vastavalt täiendavatele geoloogilistele pinnase uuringutele ja ehitusinseneri arvutustele.
- Joonised, seletuskiri ja loetelud moodustavad terviku ja neid tuleb käsitleda koos. Vasturääkivuste ilmnemisel tuleb informeerida projekteerijat, et saada tegevusjuhiseid. Samuti informeerida projekteerijat, kui ilmneb ebatäpsetest lahendustest tulenevaid probleeme.
- Kõigi materjalide ja konstruksioonide kasutamisel peab ehitaja olema kursis vastavate paigaldus- ja käsitusjuhenditega. Need tuleb hankida materjalide ja konstruksioonide tootjatelt ja müüjatelt.
- Kõik mõõdud tuleb täpsustada ehitajal ja toodete valmistajatel kohapeal.