


Kasvuhoone


M 1: 50

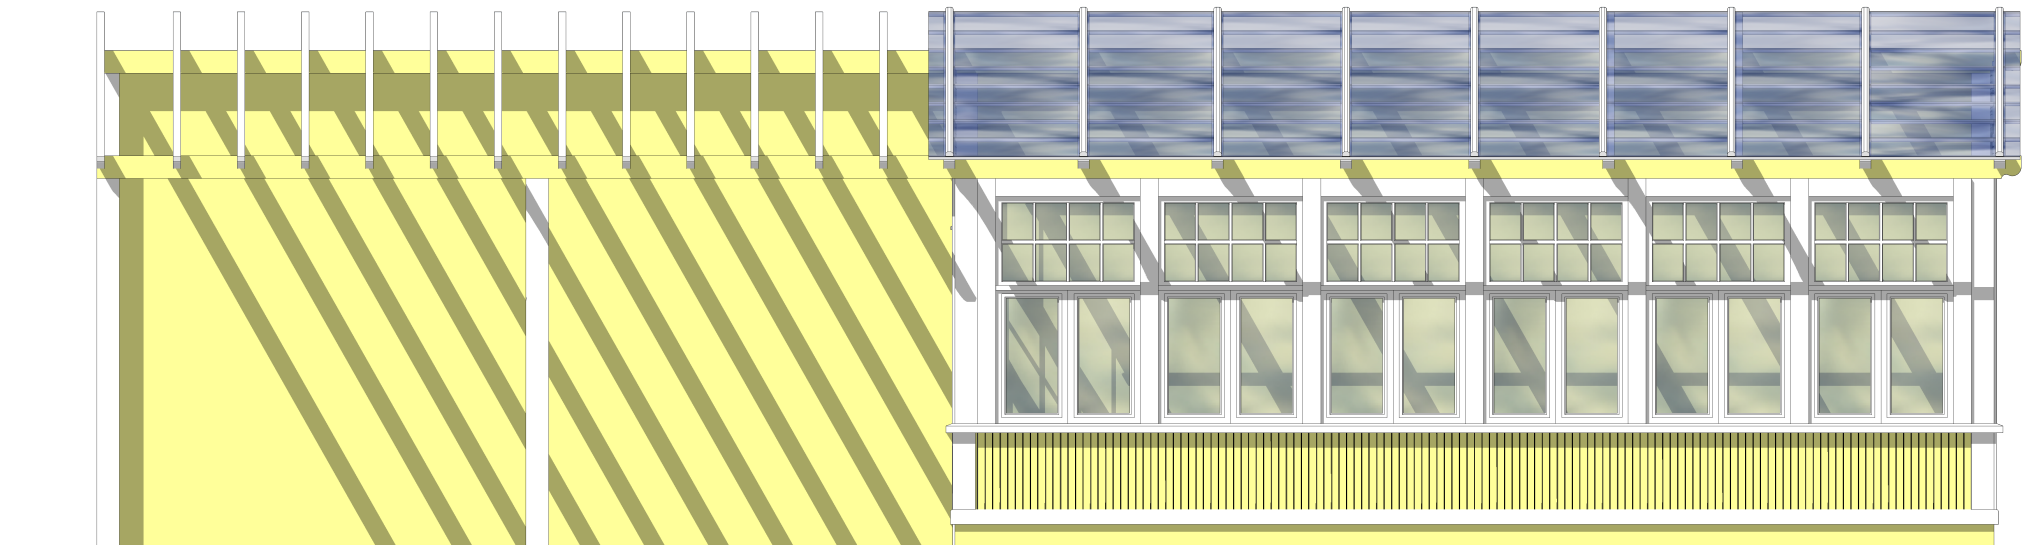

VADE KAGUST



VADE KIRDEST

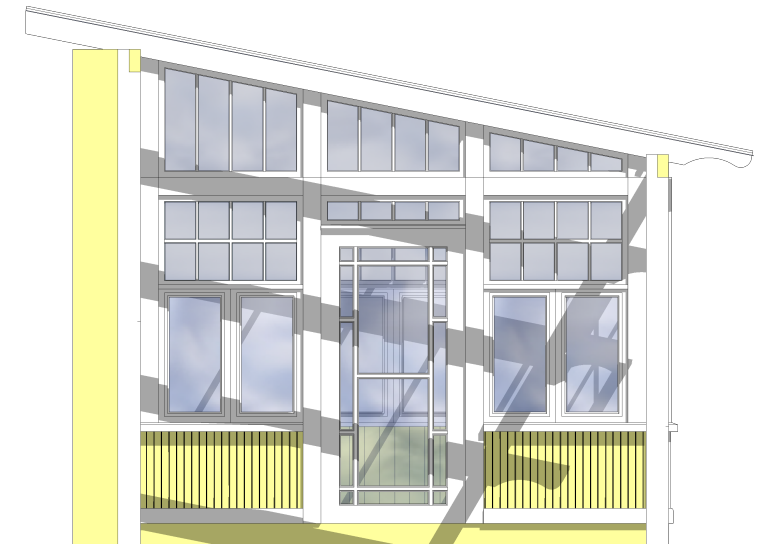

VADE EDELAST



VADE LÕUNAST