


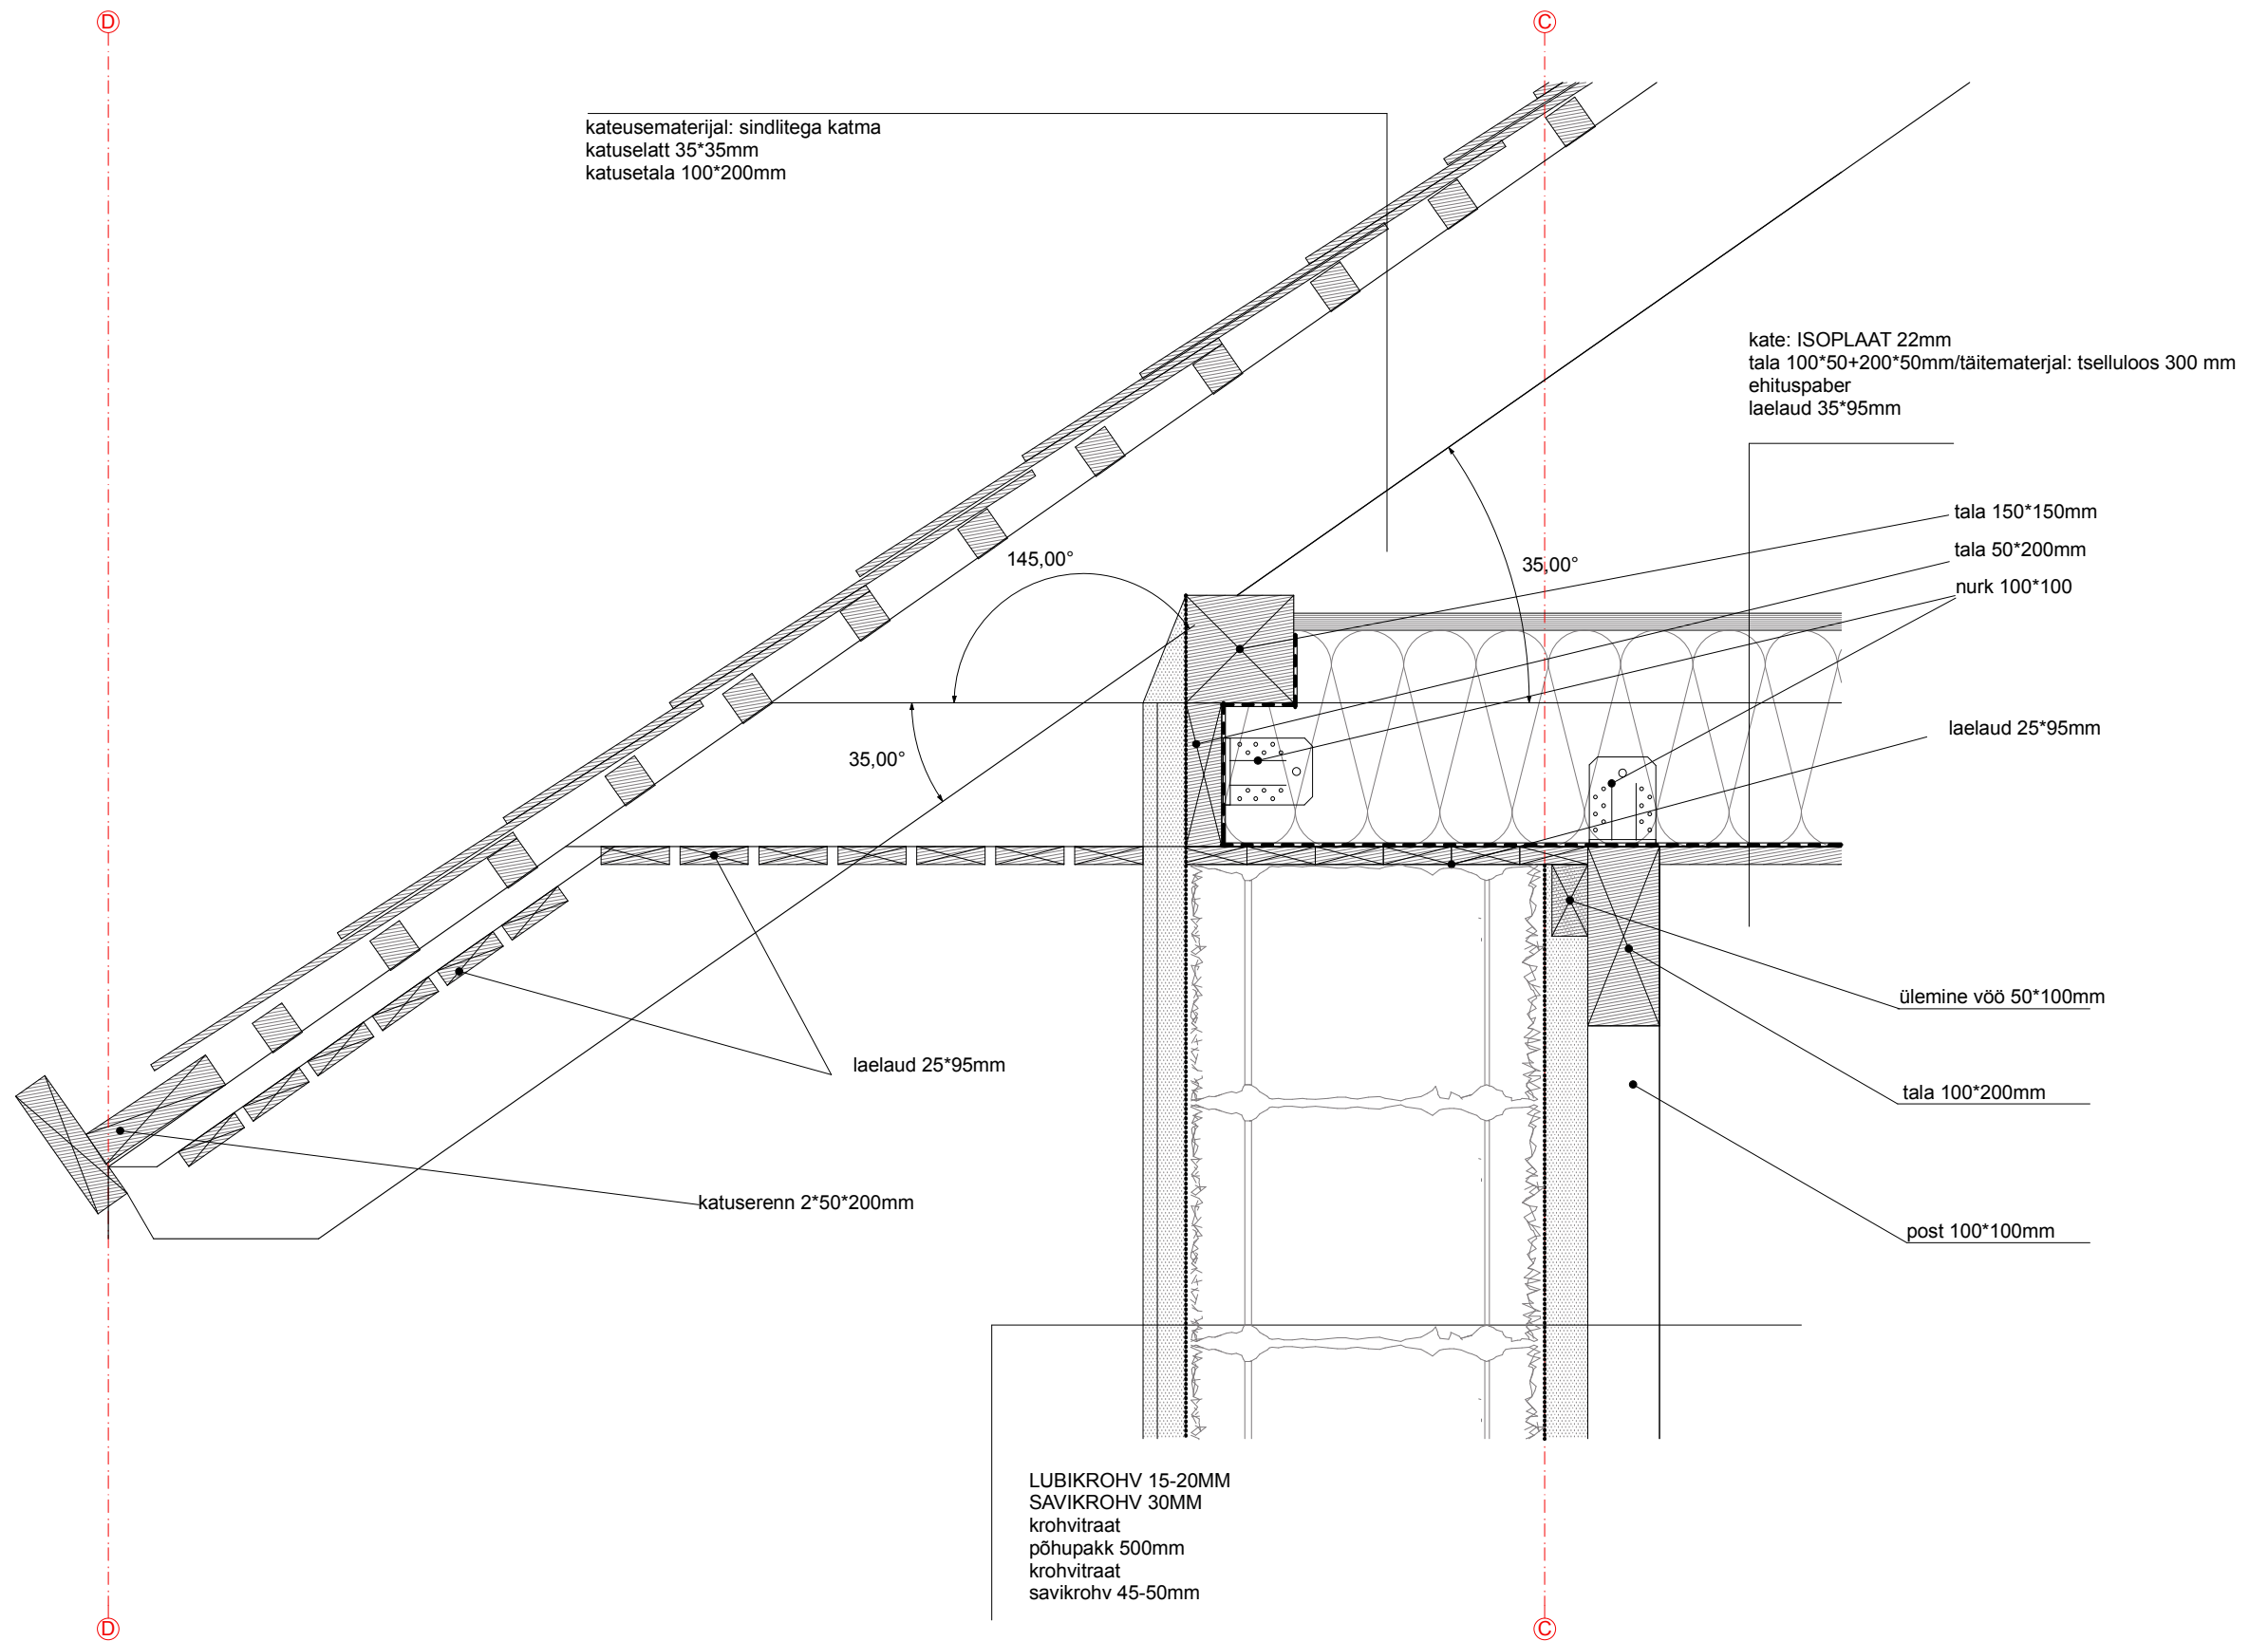

Klient: Eero Raam
Objekti nimetus:
Elamu
Asukoht: Rae vallas, Assaku
Juhani VII
Töö nr 251106

Projekti staadium: Ehitusprojekt
Joonis: **DETAIL 1**
katusealae ja põhjapoolise
välisseina ühendus
Joonis nr: 09
Mõõtkava 1:10
12.01.2008

Objekti autorid: Rene Valner
René Wildgrube,
Projekteerisid: Rene Valner
René Wildgrube,