


VAADE PÕHJAST

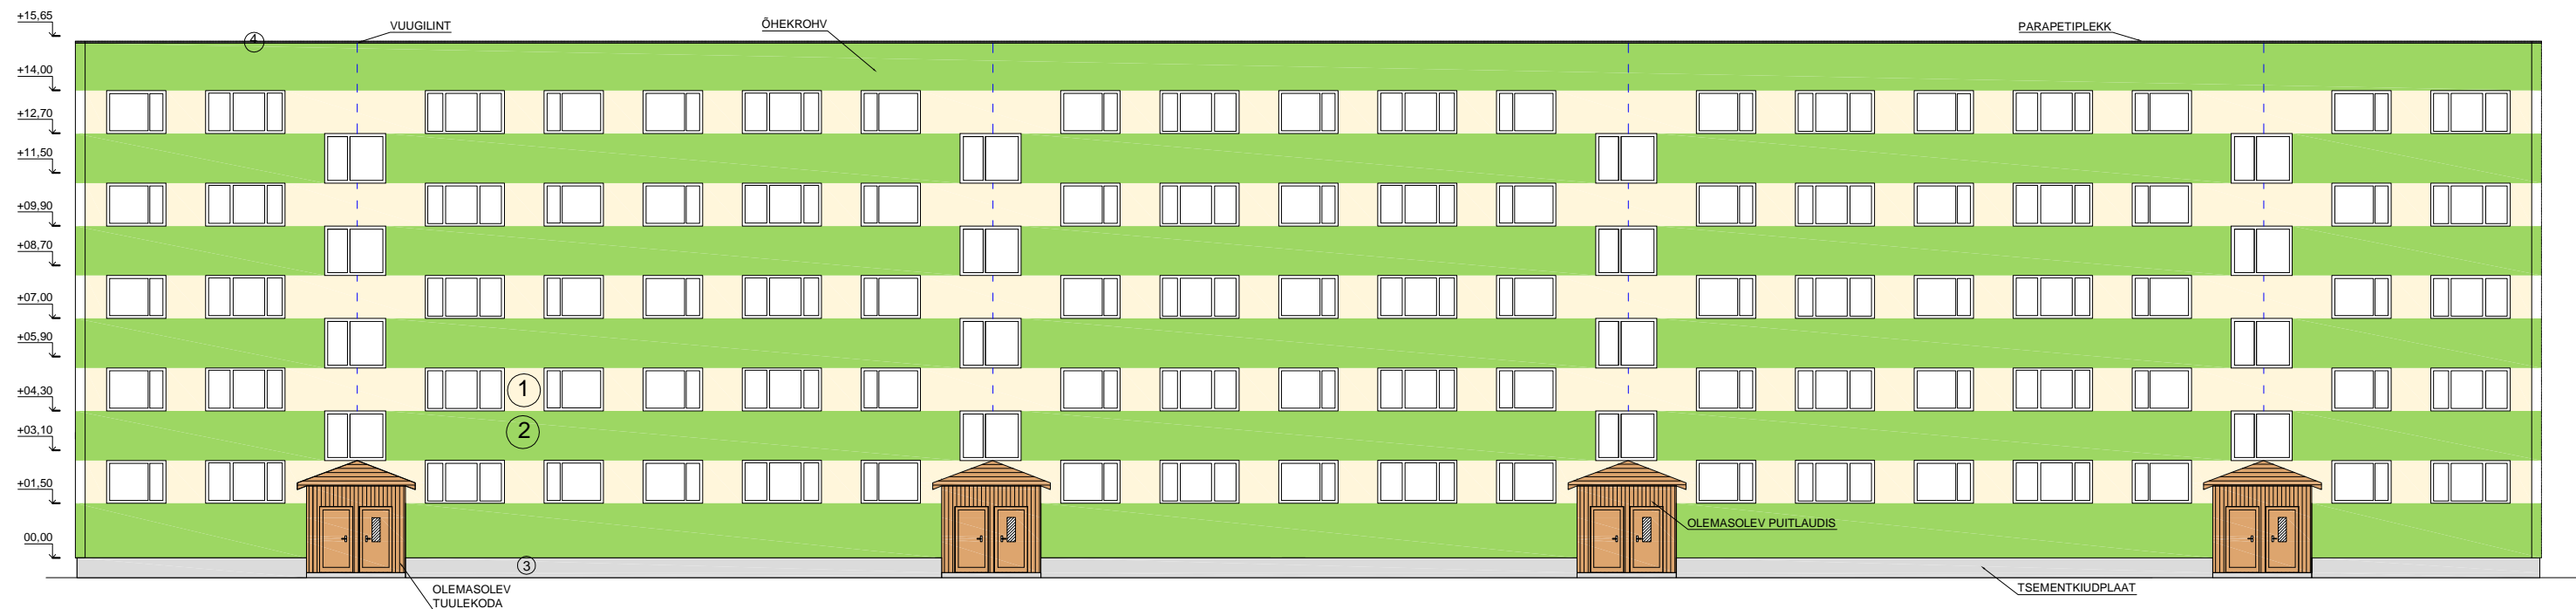

VAADE LÕUNAST



ESI- JA TAGASEINAL TEHA FASSAADIPAHTLIGA KOHTPARANDUSED JA VÄRVIDA FASSAADIVÄRVIGA 2 KORDA
 OTSASEINAD SOOJUSTADA VAHTPOLÜSTÜREENIGA EPS 60 150mm JA KROHVIDA 3mm ÕHEKROHVIGA NING VÄRVIDA 2 KORDA FASSAADIVÄRVIGA
 SOKKEL PEALT KATTA TSEMENTKIUDPLAADIGA
 LODŽA SISEMUSE SEINTELE, LAGEDELE, ESIPANEELIDELE TEHA KOHTPARANDUSED FASSAADIPAHTLIGA JA VÄRVIDA 2 KORDA FASSAADIVÄRVIGA
 LODŽAD EHITADA KINNI ILMA RAAMIDETA KLAASSÜSTEEMIGA nt. MALMERK
 5 KORRUSE LODŽADELE EHITADA PEALE KATUS
 OTSASEINAD SEKTSIONEERIDA HORISONTAALSELT KIVIVILLA RIBAGA 3m KÕRGUSELT
 MAJA KELDRISISSEPÄÄSUDELE EHITADA PUIDUST SARIKATEGA VIILKATUS, MIS KAETAKSE VÄRVIDUD PLEKIGA
 SEOTES MAJA GABARIITIDE SUURENEMISEGA VAHETADA VÄLJA OTSASEINA PARAPETIPELEKK
 TULEVASE REKONSTRUEERIMISE KÄIGUS SOOVITAVALT TAASTADA ESIALGNE KUJU TUULEKODADEL

- 1 VÄLISSEIN JA LODŽA SISEMUS FASSAADIVÄRV CAPAROL 3D SYSTEM PLUS kataloogist toon MELISSE 30
- 2 VÄLISSEIN FASSAADIVÄRV CAPAROL 3D SYSTEM PLUS kataloogist toon OASE 115
- 3 SOKKEL CAPAROL 3D SYSTEM PLUS kataloogist toon VENATO 50
- 4 AKNAVEEPELEKK, PARAPETIPELEKK JA LODŽAPLEKI toon RR23
- 5 KATUSEPELEKK toon RR36 nt. AS Toode Klassik