


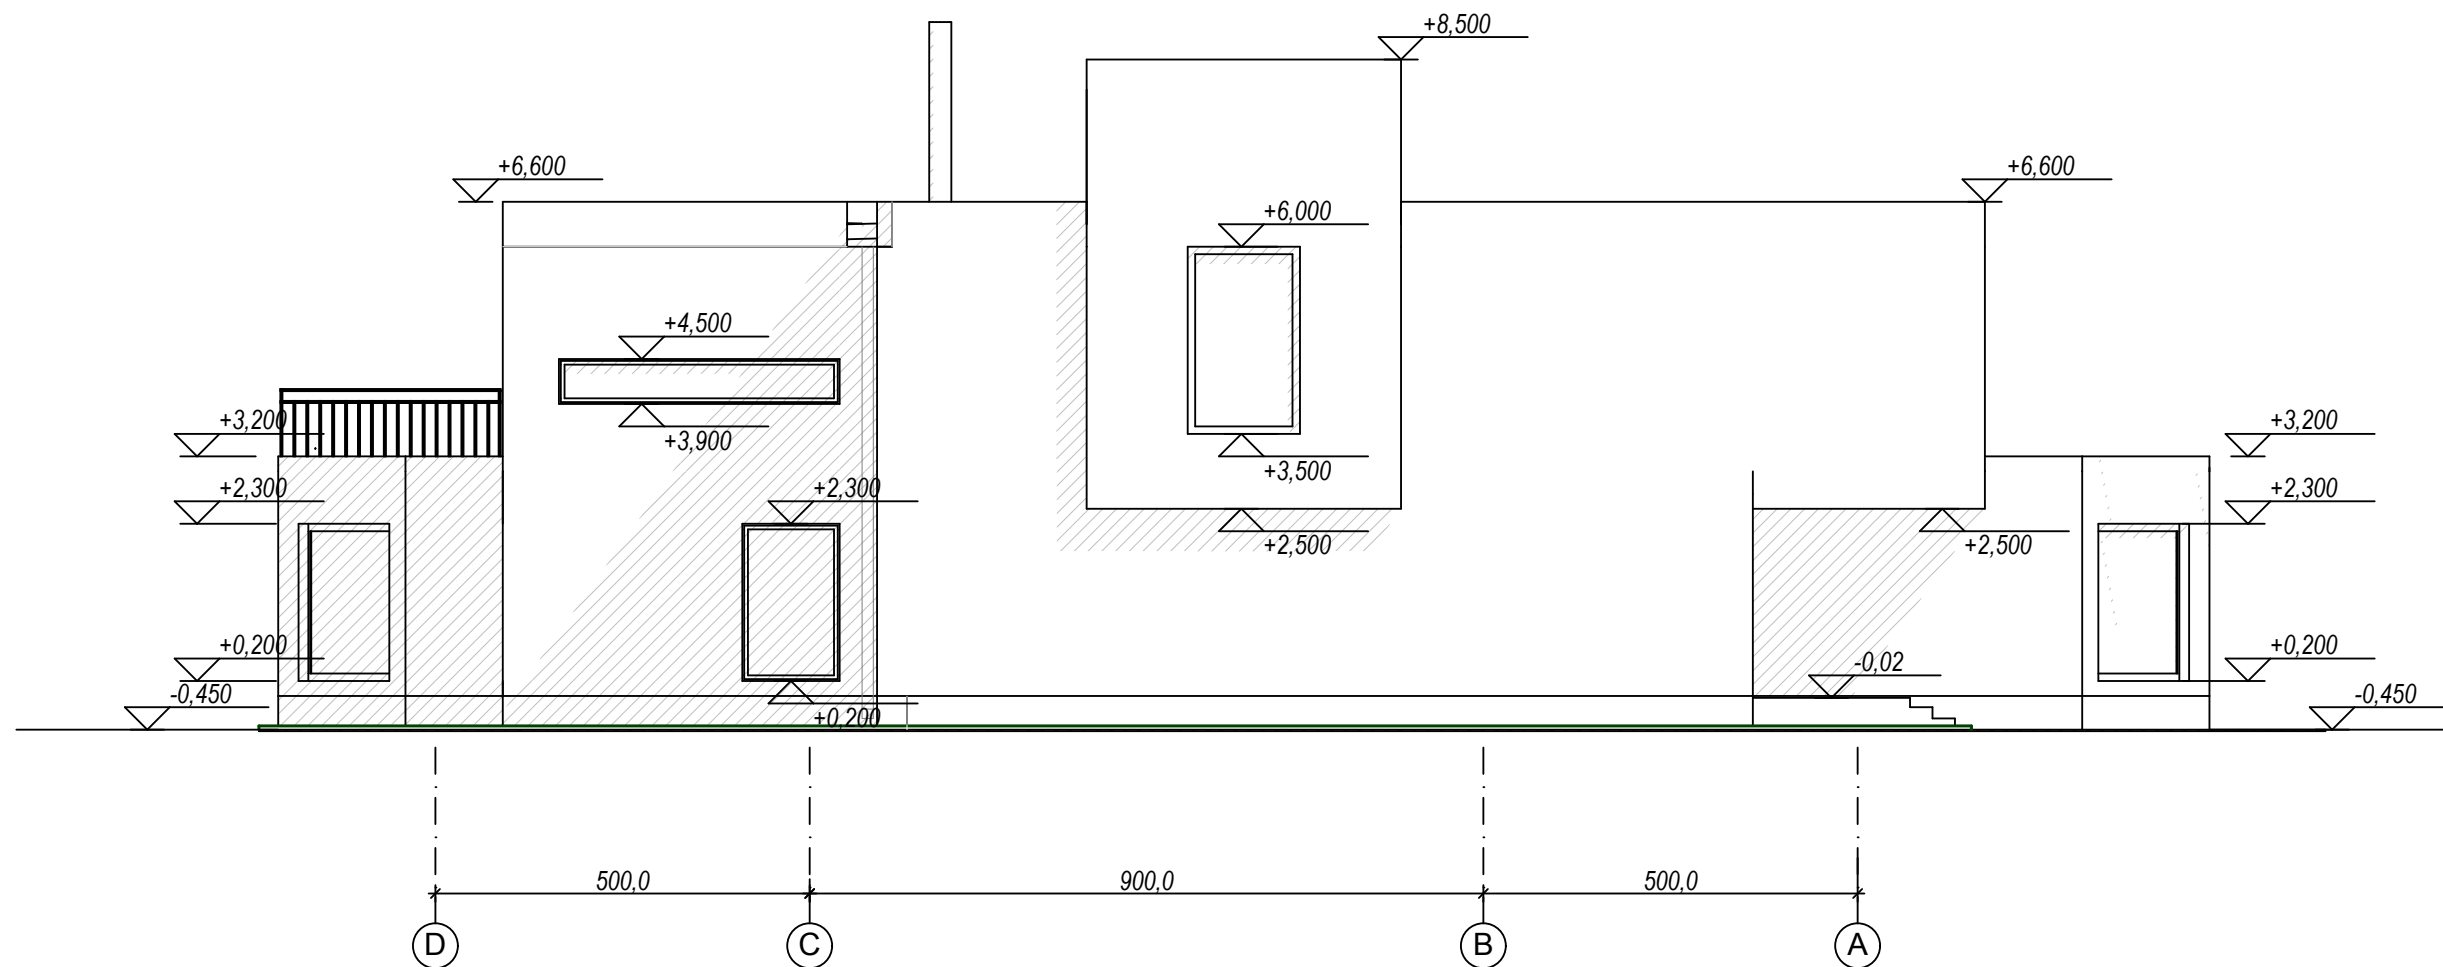

KATUS - KILTKIVI PUISTEGA KUMMI-BITUUMENRULL MATERJAL (TUMEHALL)
 VÄLISSEINAD - KIUDKROHV VÄRVITUD SADOLIN FACADE KATALOOG, VÄRVITON HELEHALL TOON 101
 SOKKEL - KROHVITUD, VÄRVITUD SADOLIN FACADE KATALOOG, VÄRVITON HELEHALL TOON 101
 AKNAD JA RÕDUUKSED - PUITPINNAD ON LIHVITUD JA TAMMEPEITS+ LAKK, VÄLJAST LASUUR TAMM
 UKSED- PUIDUST KAETUD METALLRAAMID VÄRVITUD TAMMEPEITS+ LAKK, VÄLJAST LASUUR TAMM.
 RÄÄSTAD- PUIDUST VÄRVITUD SADOLIN FACADE KATALOOG, VÄRVITUD TUMEHALL
 VIHMAVEERENNID - TORUD JA LISATARVIKUD- PLEKIST POLÜESTERKATTEGA, TOON RACOLOR RR 44 METALLIC BLUE
 VÄLISTREPID- BETOONELEMENT
 RÕDUPIIRE- METALLIST- VÄRV MUST

Tellija: Maina Tšetšjotka			Möödistusprojekt		EK 10231396-0001			
arhitekt:	M. Tääker		Tallinn Pirita linnaosa, Variku tee 6		mõõt	staadium	leht	töö nr.
					M1: 100	MP	7	01-2016
VAADE D-A								
					AB TÄÄKER OÜ Tedre põik 7, Tallinn gsm: 51 31 067 e-mail: taaker@hotmail.ee			