


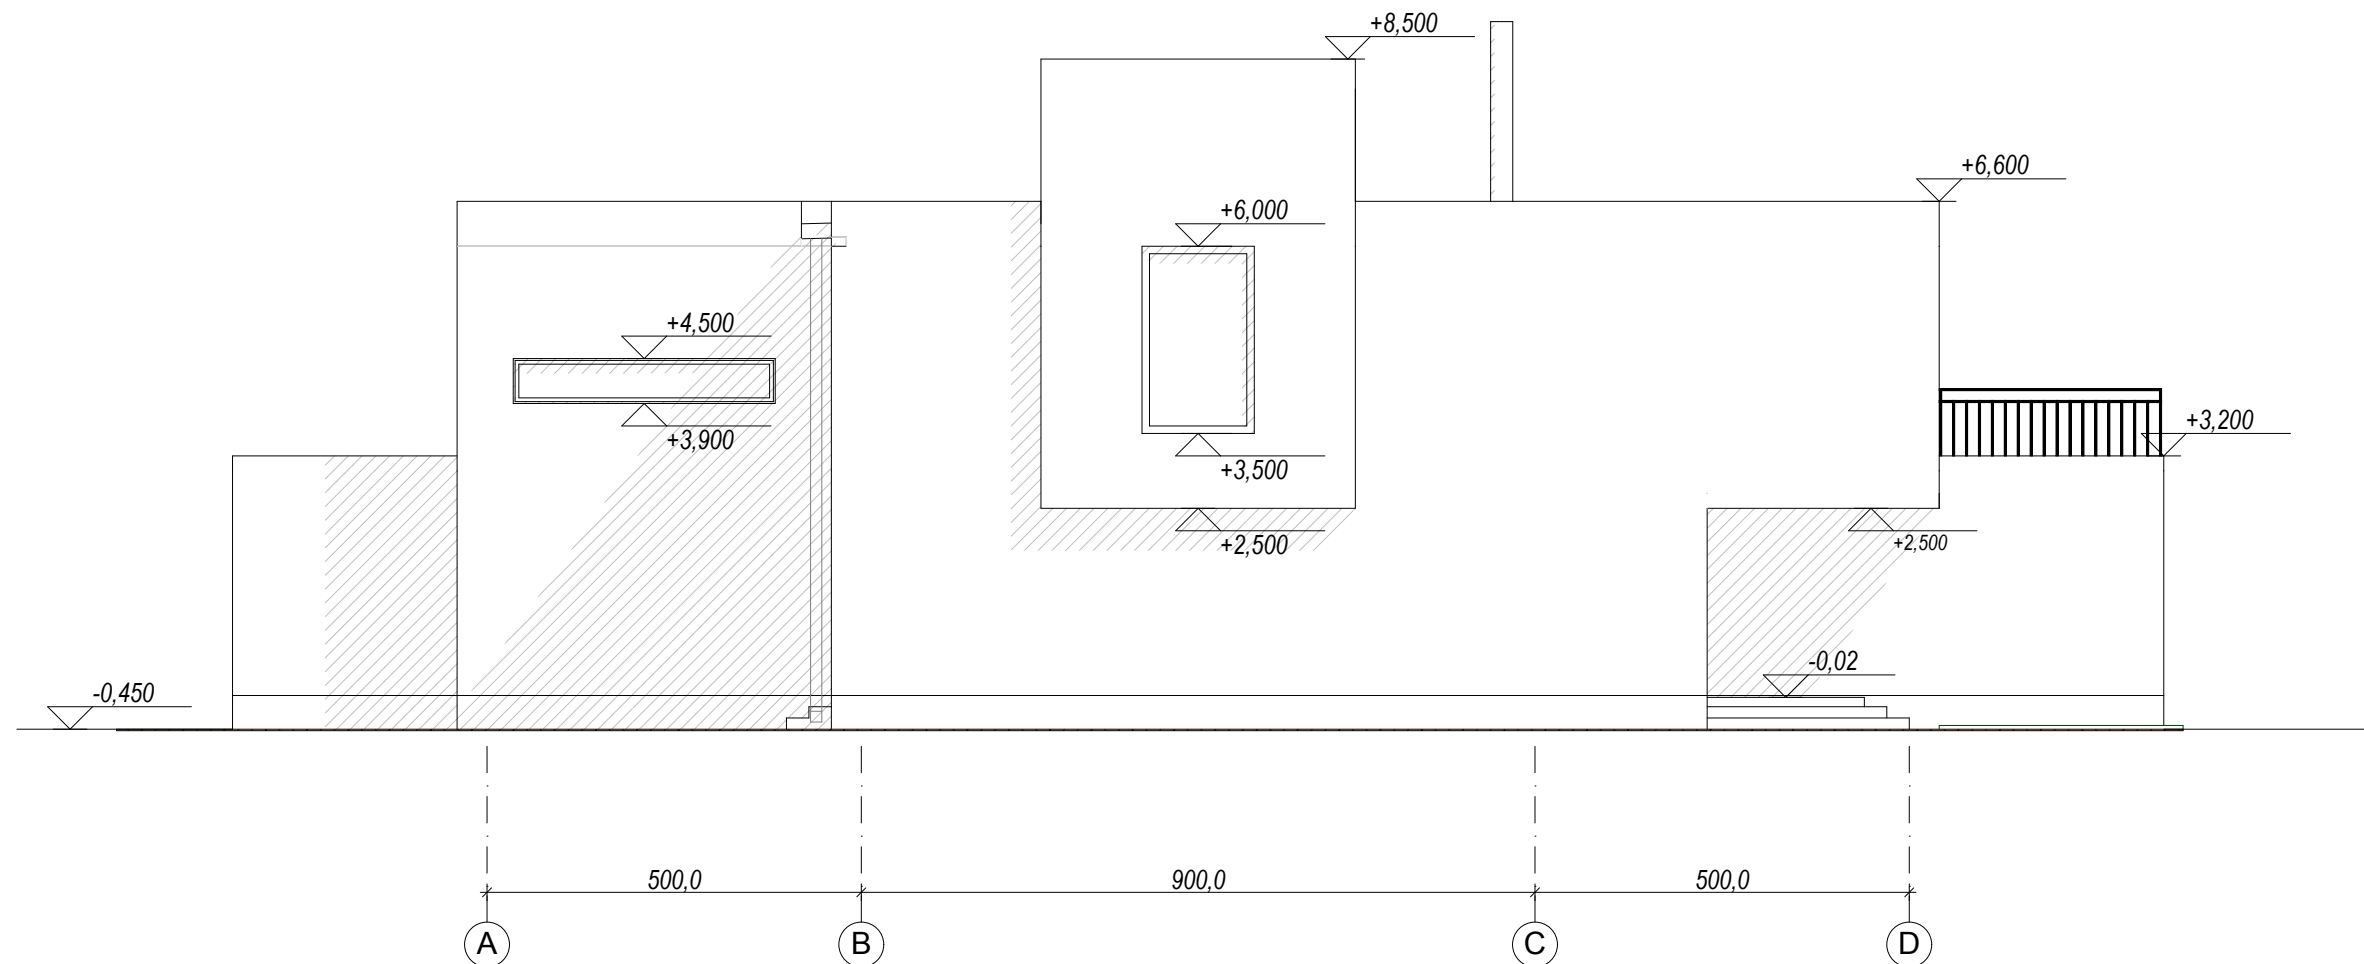

KATUS - KILTKIVI PUISTEGA KUMMI-BITUUMENRULL MATERJAL (TUMEHALL)
VÄLISSEINAD - KIUDKROHV VÄRVITUD SADOLIN FACADE KATALOOG, VÄRVITOON HELEHALL TOON 101
SOKKEL - KROHVITUD, VÄRVITUD SADOLIN FACADE KATALOOG, VÄRVITOON HELEHALL TOON 101
AKNAD JA RÕDUUKSED - PUITPINNAD ON LIHVITUD JA TAMMEPEITS+ LAKK, VÄLJAST LASUUR TAMM
UKSED- PUIDUST KAETUD METALLRAAMID VÄRVITUD TAMMEPEITS+ LAKK, VÄLJAST LASUUR TAMM.
RÄÄSTAD- PUIDUST VÄRVITUD SADOLIN FACADE KATALOOG, VÄRVITUD TUMEHALL
VIHMAVEERENNID - TORUD JA LISATARVIKUD- PLEKIST POLÜESTERKATTEGA, TOON RACOLOR RR 44 METALLIC BLUE
VÄLISTREPID- BETOONELEMENT
RÕDUPIIRE- METALLIST- VÄRV MUST

Tellija: Maina Tšetšjotka			Mõõdistusprojekt			EK 10231396-0001			
arhitekt:	M. Tääker		Tallinn Pirita linnaosa, Variku tee 6			mõõt	staadium	leht	töö nr.
						M1: 100	MP	8	01-2016
VAADE A-D									
						AB TÄÄKER OÜ Tedre põik 7, Tallinn gsm: 51 31 067 e-mail: taaker@hotmail.ee			