
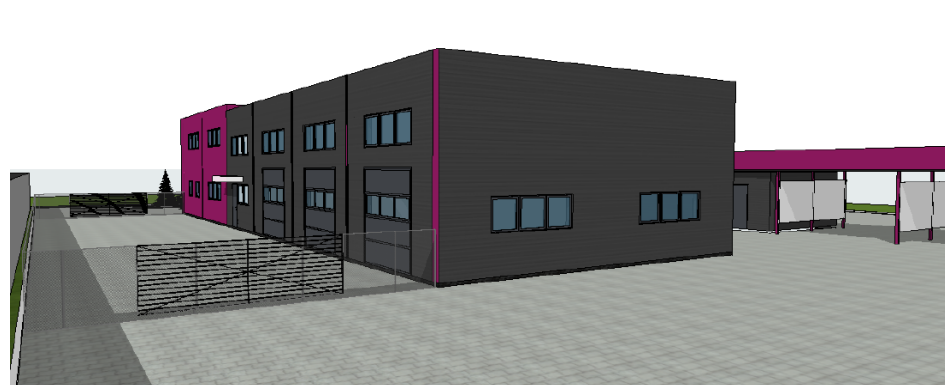
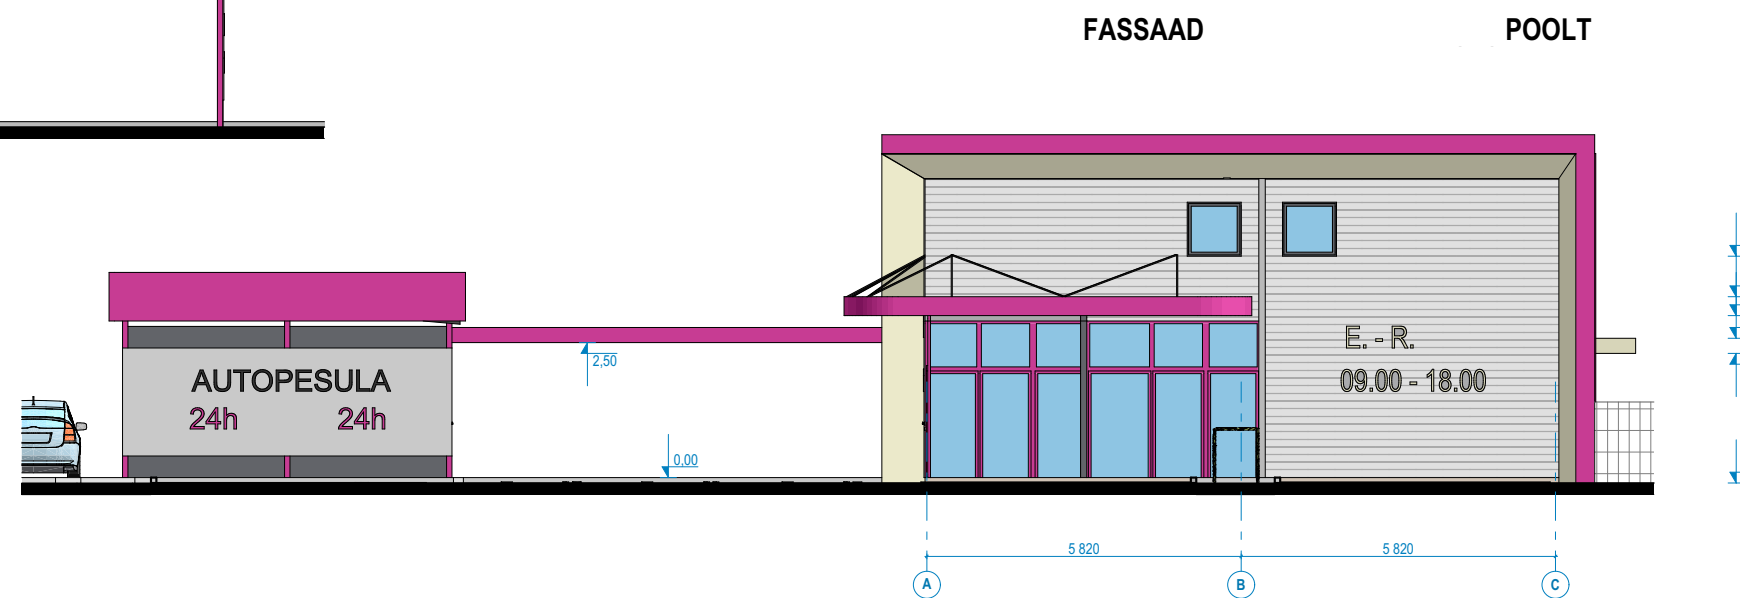
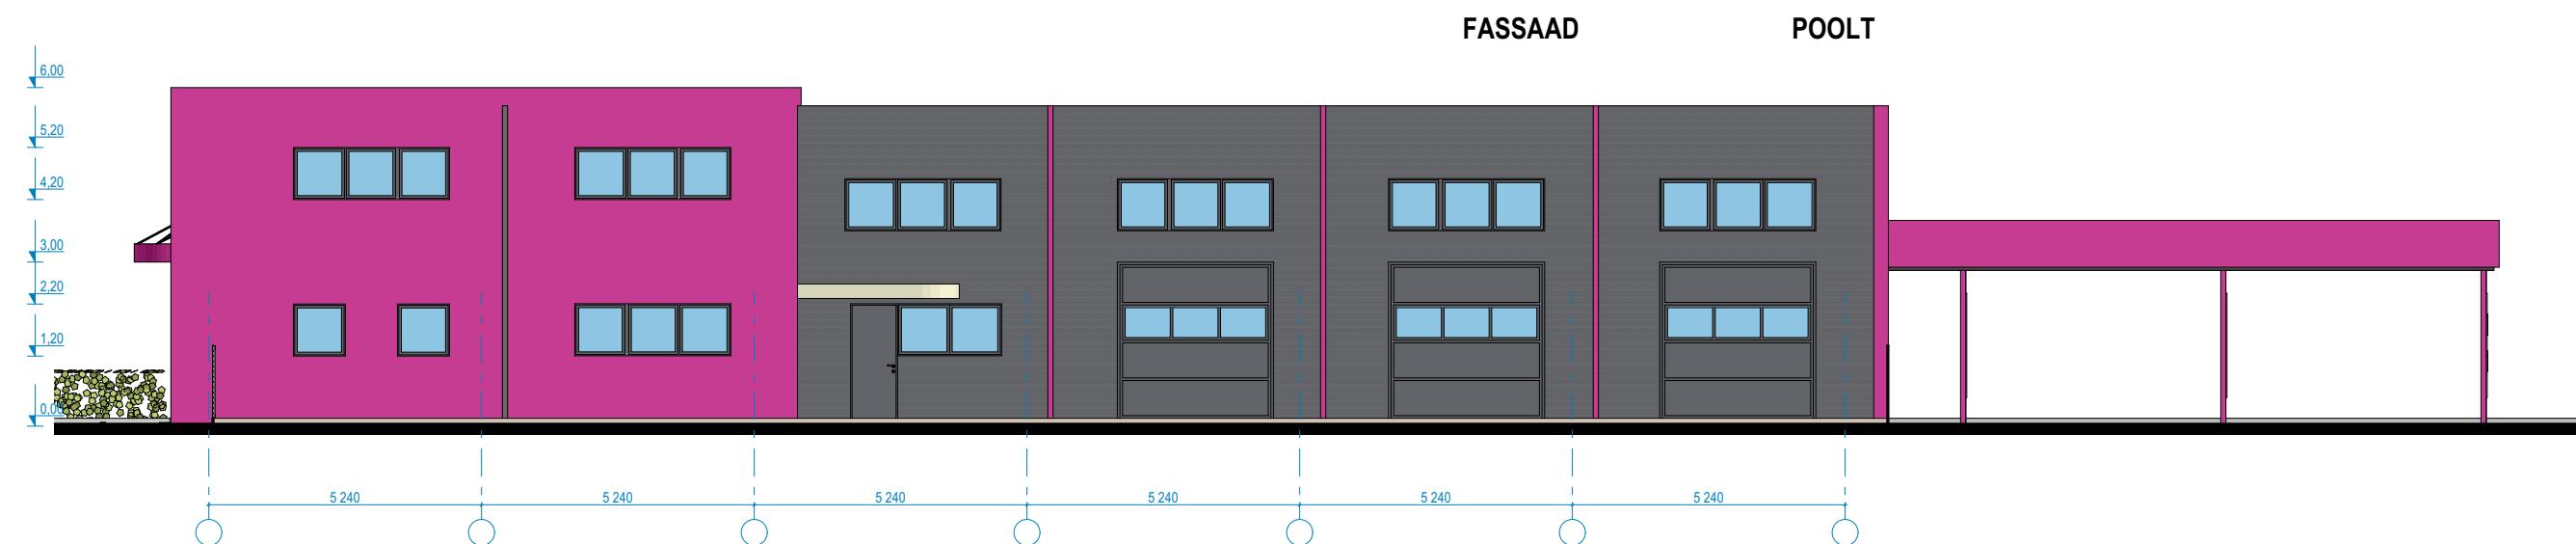


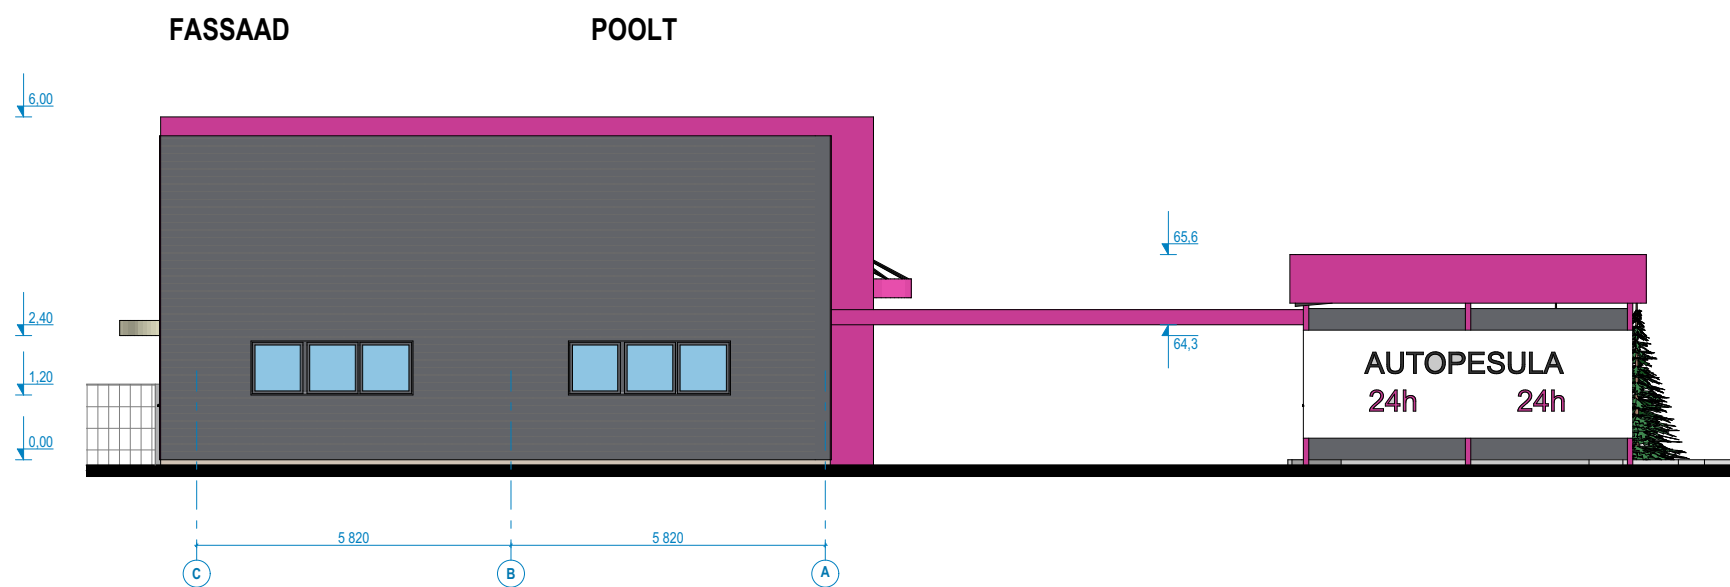

 OÜ NARVA EHITUSPROJEKT LÜSKÜLA TN 25 NARVA 20204 TEL 3562001, 5529729 Registrikoode 11002801 MTR EEP00031	Töö nimetus: HOONE EHITUSPROJEKT		Töö nr.: 994-2024	
	Aadress: Narva linn, Ida-viru maakond		Staadium: ESKIIS	
	Joonis: ESKIIS II. FASSAADID			
	Koostas:	Tatiana Zhuravleva	/alkirjastatud digitaalselt/	Leht: AR601
	Vast. spetsialist:	Dmitri Sahharov	/alkirjastatud digitaalselt/	Moot: 1:100
Vast. spetsialist:		Tatiana Zhuravleva	/alkirjastatud digitaalselt/	Kuupäev: 29.10.2024.a.