


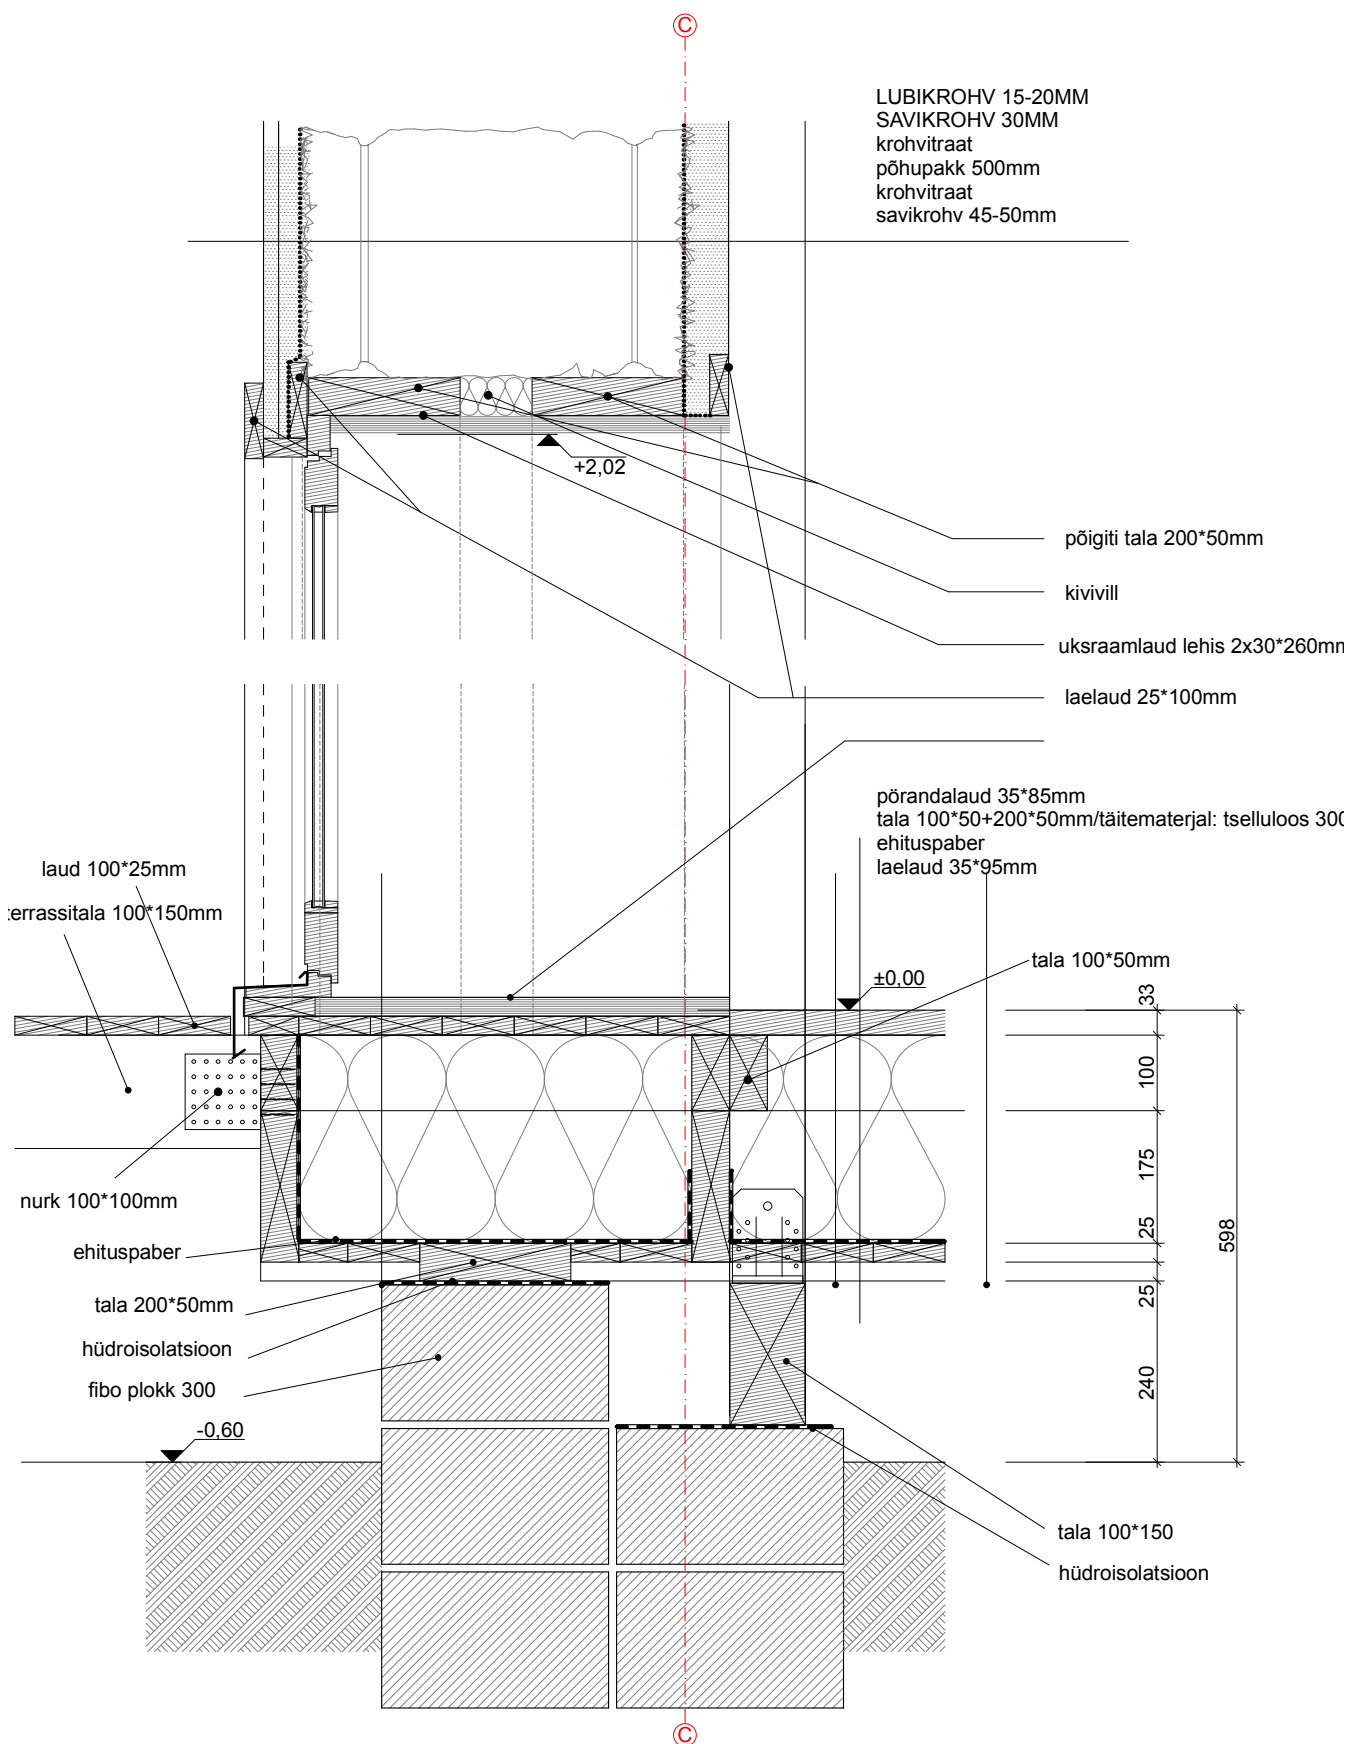

Klient: Eero Raam
 Objekti nimetus:
 Elamu
 Asukoht: Rae vallas, Assaku
 Juhani VII
 Töö nr 251106

Projekti staadium: Ehitusprojekt
 Joonis: **DETAIL 3**
 sissetulek ja terrassi (standard)
 Joonis nr: 11
 Mootkava 1:10
 12.01.2008

Objekti autorid: Rene Valner
 René Wildgrube,
 Projektteerisid: Rene Valner
 René Wildgrube,