


TINGMÄRGID:

UNIKIVI

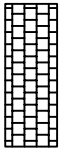


SISSEPÄÄS HOONESSE ◀

KRUNDI SISSE- JA VÄLJASÕIT ➡/➡

HOONESTUSALA



HOONE EHTISALUNE PIND

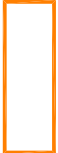

SÄILITATAV PUU



MAHA VÕETAV PUU



MAJANDUSLIKUD - TEHNILISED NÄITAJAD:



- 1. KRUNDI PINDALA 1782 M2
- 2. ELAMU EHTISALUNE PINDALA 189,7 M2
- 3. TÄISEHITUSE PROTSENT 10,6 %
- 4. KUBATUUR ??? M2
- 5. TULEPÜSIVUS TP-3

EKSPLIKATSIOON:

- 1.PROJEKTEERITUD ÜHEPEREELAMU
- 2.PRÜGIKONTEINER

- MÄRKUSED:
- 1. ESIMISE KORRUSE PÕRANDA SUHTELISELE KÕRGUSELE +0.00
 - VASTAB LOODUSES ABSOLUUTKÕRGUS +6,20 EH 2000 SÜSTEEMIS.
 - 2. ASENDIPLAANI KOOSTAMISE ALUSEKS ON PÄRNU TIPPGEO OÜ TÖÖ NR.2020TG001 13.01.2020.A. MAA-ALA PLAAN.

Märkused:
Koordinaadid riiklikus L-Est 97 süsteemis, kõrgused EH2000 süsteemis
Katastrüksuse piirid on saadud Maa-ometi digitaalse katastrikaardi väljavõttelt seisuga 15.11.2019.
Kihil "Pliir" olevad piirjoonte asukohad on informatiivsed.

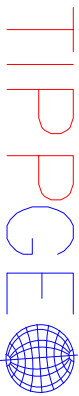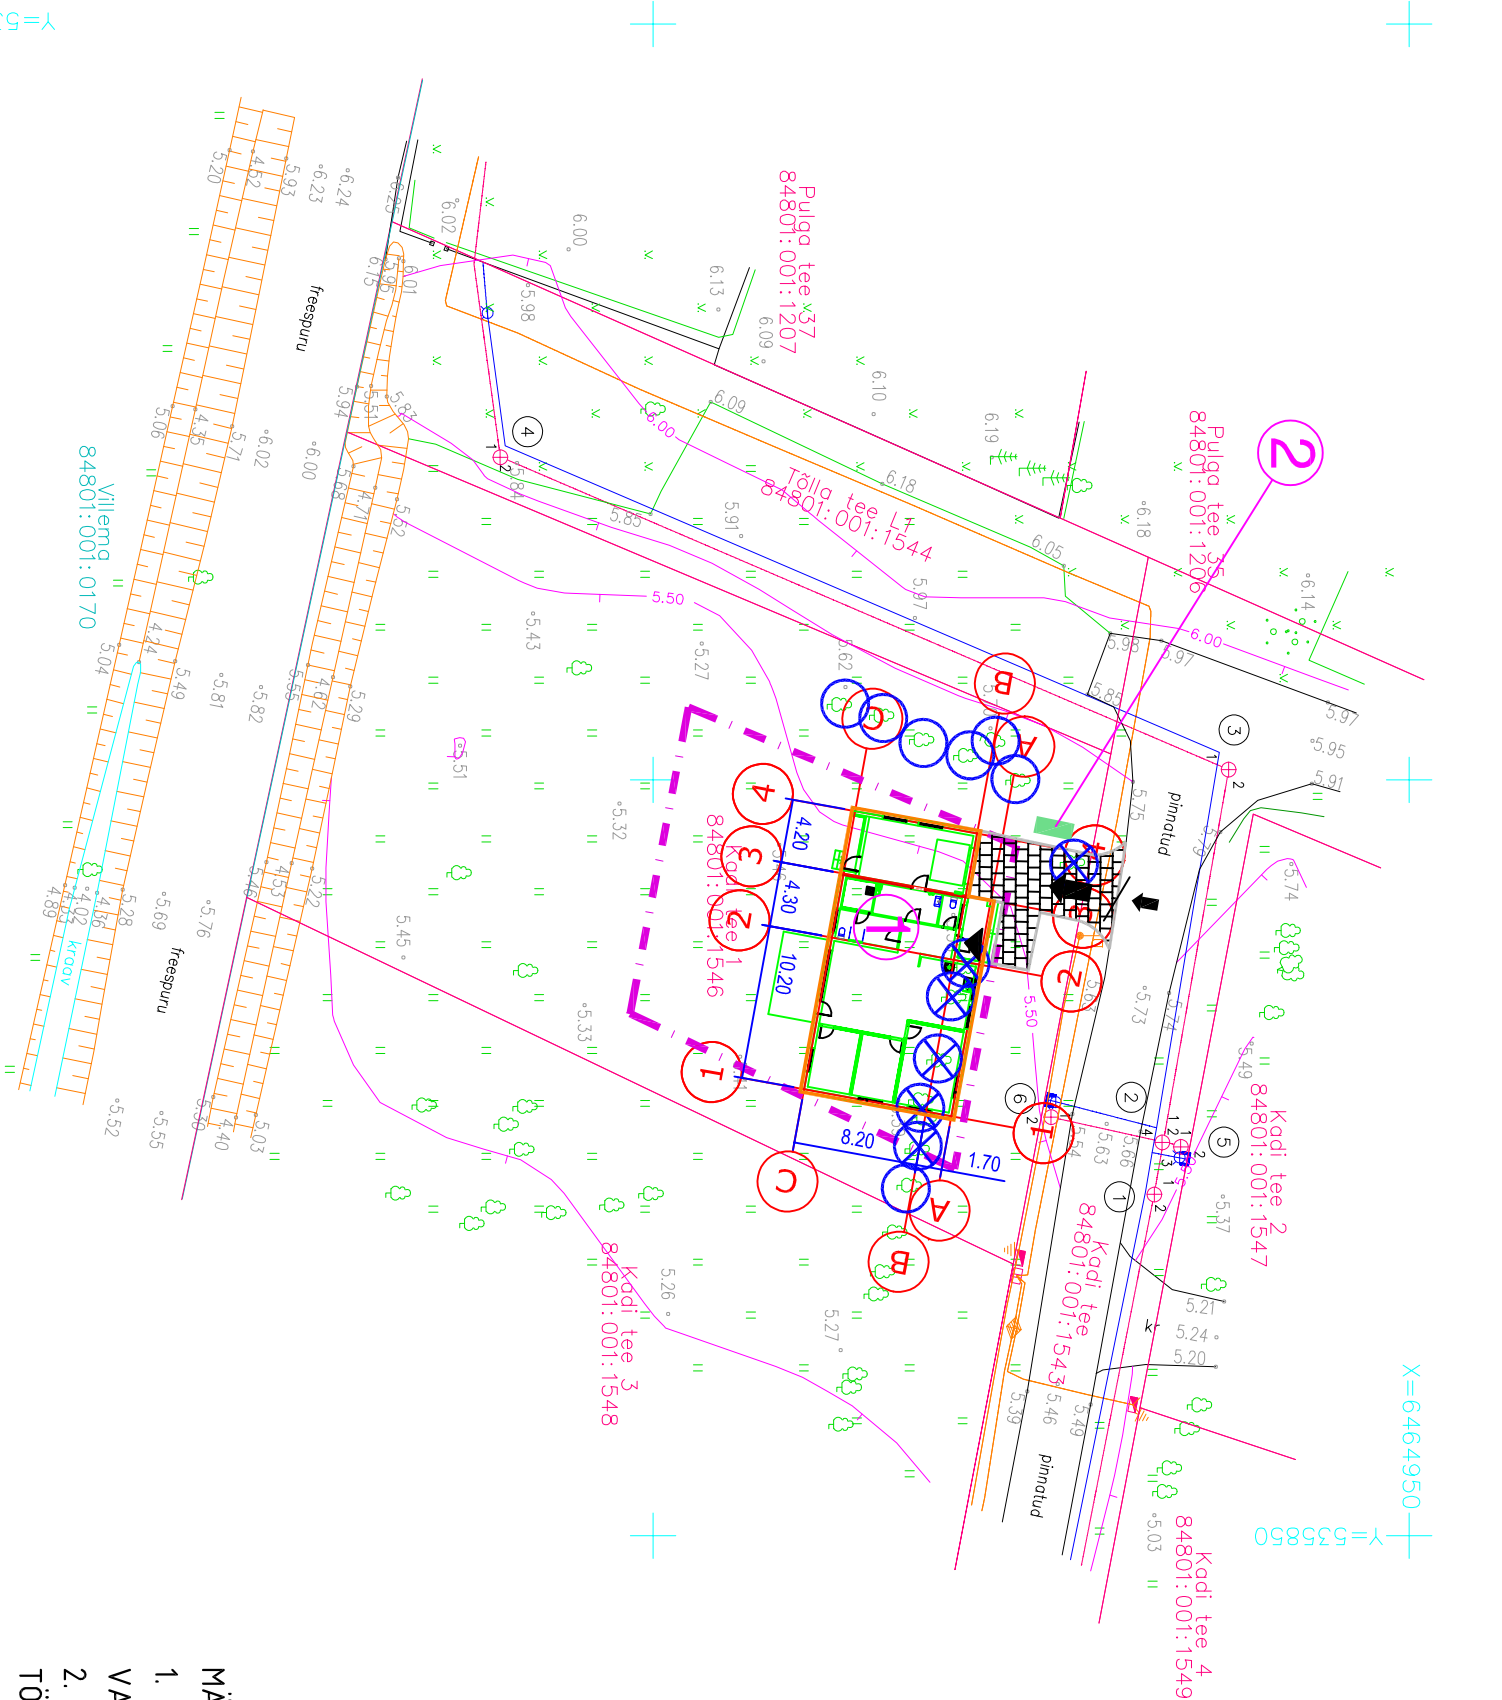

TIPPGEO OÜ

Pärnu tänav 5, 80010 PÄRNU
tel. 4434160 fax 4435183
GSM 50 12 795
Registrikood 11949457
Lisensid: 714 MA, 589 MAA (Indrek Sauväll)
EMTAK 71122, MTR-Reg nr. EEG000210

Objekt:			
Topo-geodeetilise möödistus			
Joonis:		Möödkava:	
Maa-ala plaan koos tehnoõrkudega		1:500	Leht / lehit: 1 / 1
Aadress / asukoht:		Tellija:	
Kadi tee 1 Reiu küla Häädemeeeste vald Pärnu maakond		PVT Haldus OÜ	
Möödistas	9. jaanuar 2020	Raiko Kimmel	Töö nr: 2020TG001
Plaani koostas	13. jaanuar 2020	Triln Toode	Kaardilehit: lehenr
Vastuab		Indrek Sauväll	Fail: 2020TG001_Kadi tee 1_GA.dgn

ARHITEKTUURIBÜROO				TÖÖ NUMBER	
MARGIT KÕRTS OÜ				01-20	
TELLIJAJ:				STADIUM	MÕÕT
Elina Kukk				EP	1:500
OBJEKT:				LEHT	KUUPÄEV
Häädemeeeste vald, Reiu küla, Kadi tee 1, ÜHEPEREELAMU				GP-1	15.01.20
JOOINIS:					
VAST.SPETS.					
TEHNIK					
ASENDIPLAAN					