


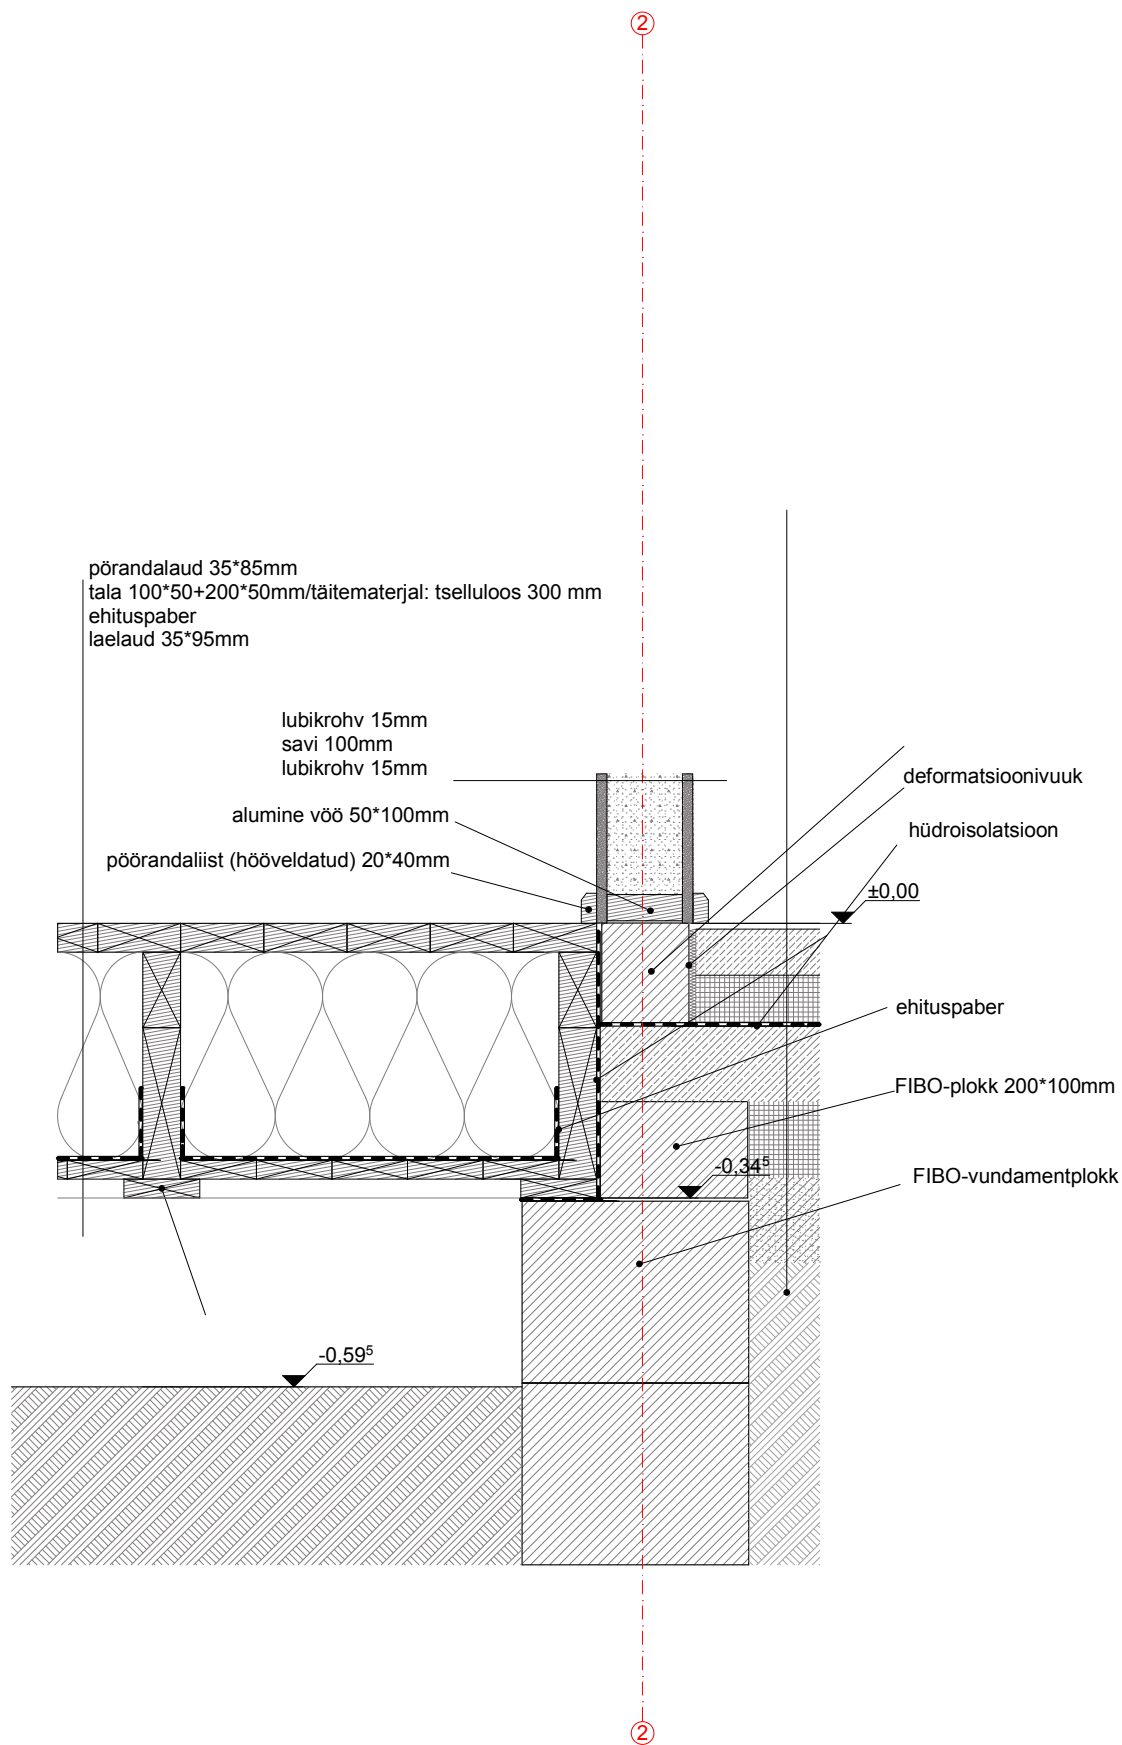

Klient: Eero Raam
Objekti nimetus:
Elamu
Asukoht: Rae vallas, Assaku
Juhani VII
Töö nr 251106

Projekti staadium: Ehitusprojekt
Joonis: **DETAIL 6**
pörandakonstruktsioon ja vundament
Joonis nr: 14
Möötkava 1:10
12.01.2008

Objekti autorid: Rene Valner
René Wildgrube,
Projekteerisid: Rene Valner
René Wildgrube,