
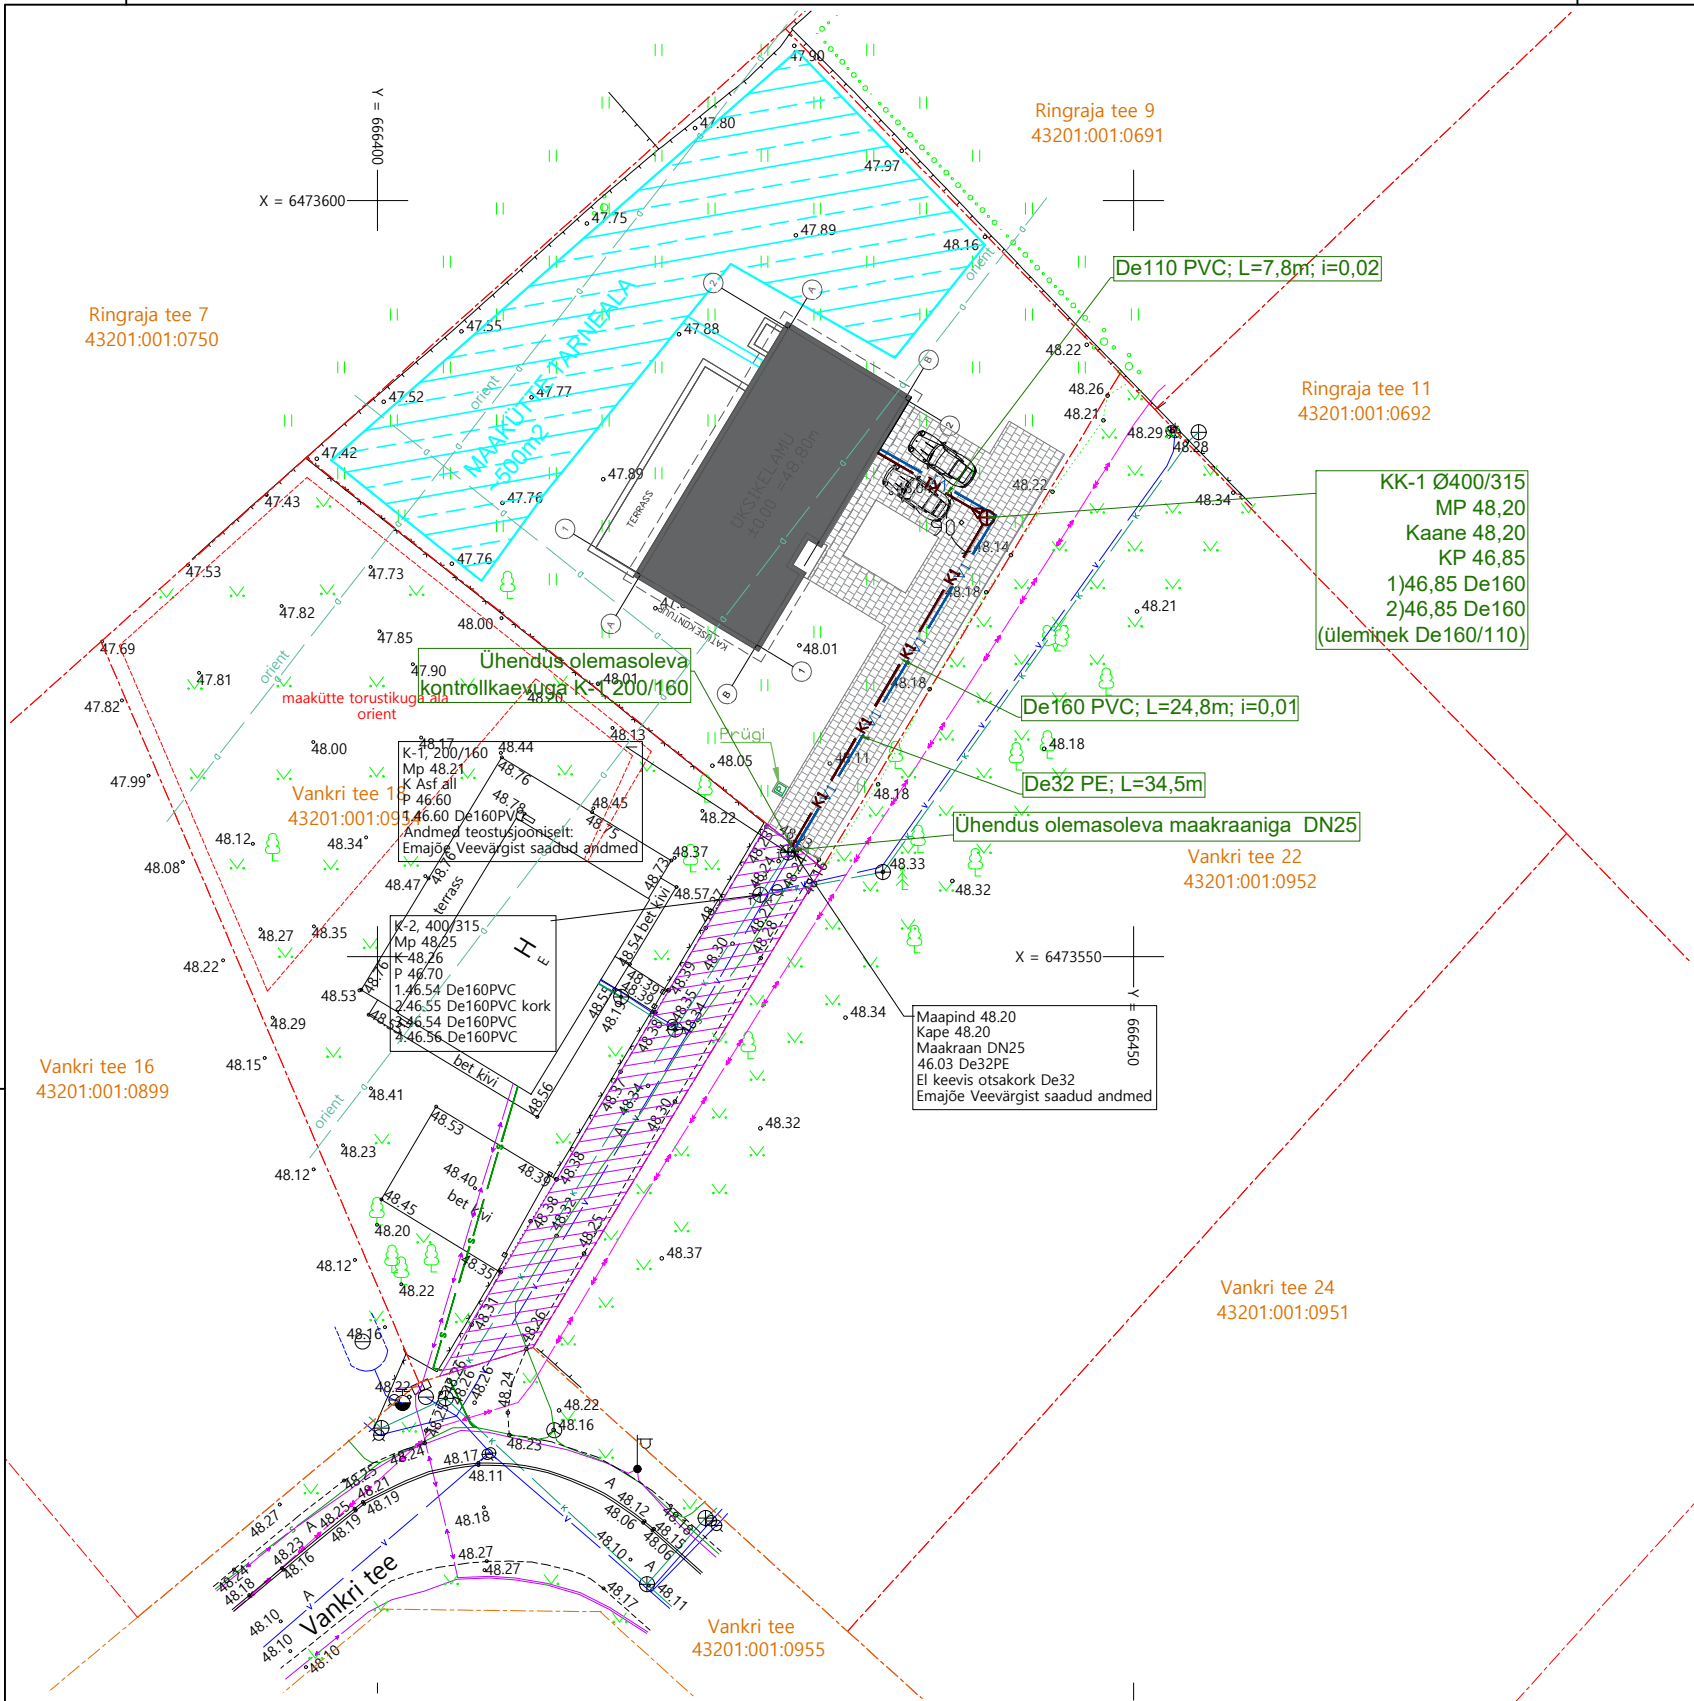


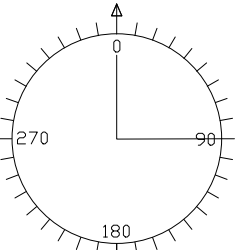

Kaevu nr. KK-1	Kaevu tüüp	KK		Toru materjal	Liitme läbimõõt (mm)	Kõrgus väljavoolust (mm)	Nurk väljavoolust (°)	Lang
	Kaevu skeem							
Kogus (tk)			Välja	PP/PVC	160	0	0	
1			Sisse 1	PP/PVC	160	0	90	
Läbimõõt (mm)			Sisse 2					
400/315			Sisse 3					
Kõrgus (mm)								
1350								

Teleskoobita	☐	Umkaas	☒	Plastkaas	☐
Teleskoobiga	☒	1.5 T	☒	Voolurahusti	☐
Pikkus 800 mm		40 T	☐	Kott	☐
		Restkaas	☐	Sügavus (mm)	_____

TINGMÄRGID:

- Krundipiir
- Maakütte kaabel
- Olemasolev veetrass
- Proj.. veetrass
- Ol.olev kanalisatsioonitoru
- Proj. kanalisatsioonitoru
- Ol.olev MP kaabel
- Ol.olev sidekaabel

KK-1 Ø560/500
MP 37,75
Kaane 37,75
KP 36,36
1)36,36 De160
2)36,36 De160

Kaevu number, läbimõõt
Maapinna kõrgus
Kaane kõrgus
Kaevu põhja kõrgus
Toru põhja kõrgus , toru läbimõõt
Toru põhja kõrgus , toru läbimõõt

De160 PVC; L=5,6m; i=0,02

Toru läbimõõt, materjal, pikkus, kalle

GEODEESIA OÜ TEGURI 37B 50107 TARTU GSM: +372 5340 6888 WWW.GEODEESIAOU.EE Geodeetilise mõõdistamise litsents nr 606 MA MTR reg nr EEG000078		Töö nimetus: Tänavatrasside kontrollmöödistus
Pr. juht E.Anderson		Objekti asukoht: Luunja vald, Kakumetsa küla, Vankri tee 20
Joonise nimetus: Maa-ala plaan		Tellija: VIP Company OÜ
Kuupäev 30.06.2026		Töö nr GE-4580/3
Leht 1/1	M 1:500	



aqua consult baltic
Pikk 20
51009 Tartu

	Kuupäev:	Nimi:	Allkiri:
Projekteeris:	06.07.2026	T. Hadijeva	
Projekteeris:	06.07.2026		
Kontrollis:	06.07.2026	T. Hadijeva	

Tellija: VIP Company OÜ

Objekti aadress: Vankri tee 20, Kakumetsa küla, Luunja vald Tartu maakond	Joonis: AS-4-01	Koostatud: Tartu, 06.07.2026
	Projekt: E2606	
	Mõõtkava: 1:500	
Töö nimetus: Vankri tee 20 üksikelamu ühisveevärgi ja -kanalisatsiooniga liitumise projekt	Staadium: Põhiprojekt	
Joonis: Asendiplaan		
Fail: C:\Users\lajana\Desktop\My Documents\Töö nr E2606_Vankri tee 20 Kakumetsa\POHIPROJEKT\E2606_PP_AS-4-01_Asendiplaan.dwg-AS		

MÄRKUSED: Koordinaadid L-Est 97 süsteemis, kõrgused EH2000 süsteemis. Mõõdistusalal võib paikneda maa-aluseid kommunikatsioone, mille kohta geodeedil puudus töö teostamise ajal informatsioon. Katastriüksuste piirid: Maa-amet 26.06.2025			Objekt: TARTU MAAKOND LUUNJA VALD KAKUMETSA KÜLA VANKRI TEE 20				
 OÜ GPK Partnerid Litsents nr. 605 MA-k v.a. 13.09.2017 MTR reg. nr. EEG000030 Kastani 90 50409 Tartu www.gpk.ee gpk@gpk.ee 56 659 906			Joonise nimi: GEODEETILISE ALUSPLAANI AKTUALISEERIMINE				
Mõõdistas: Jorma Uusmaa	Allkiri:	Kuupäev: 25.06.2025	Joonise nr:	Mõõtkava: M 1:500	Lehti: 1	Leht: 1	Lehekülg: 5
Koostas: Leana Krivonogova	Allkiri:	Kuupäev: 26.06.2025	Töö nr: G-134-25				

Märkused:
Orienteeruva дренаazorustiku võimalik ümberjuhtimise lahendus lahendatakse eraldi projektiga.