


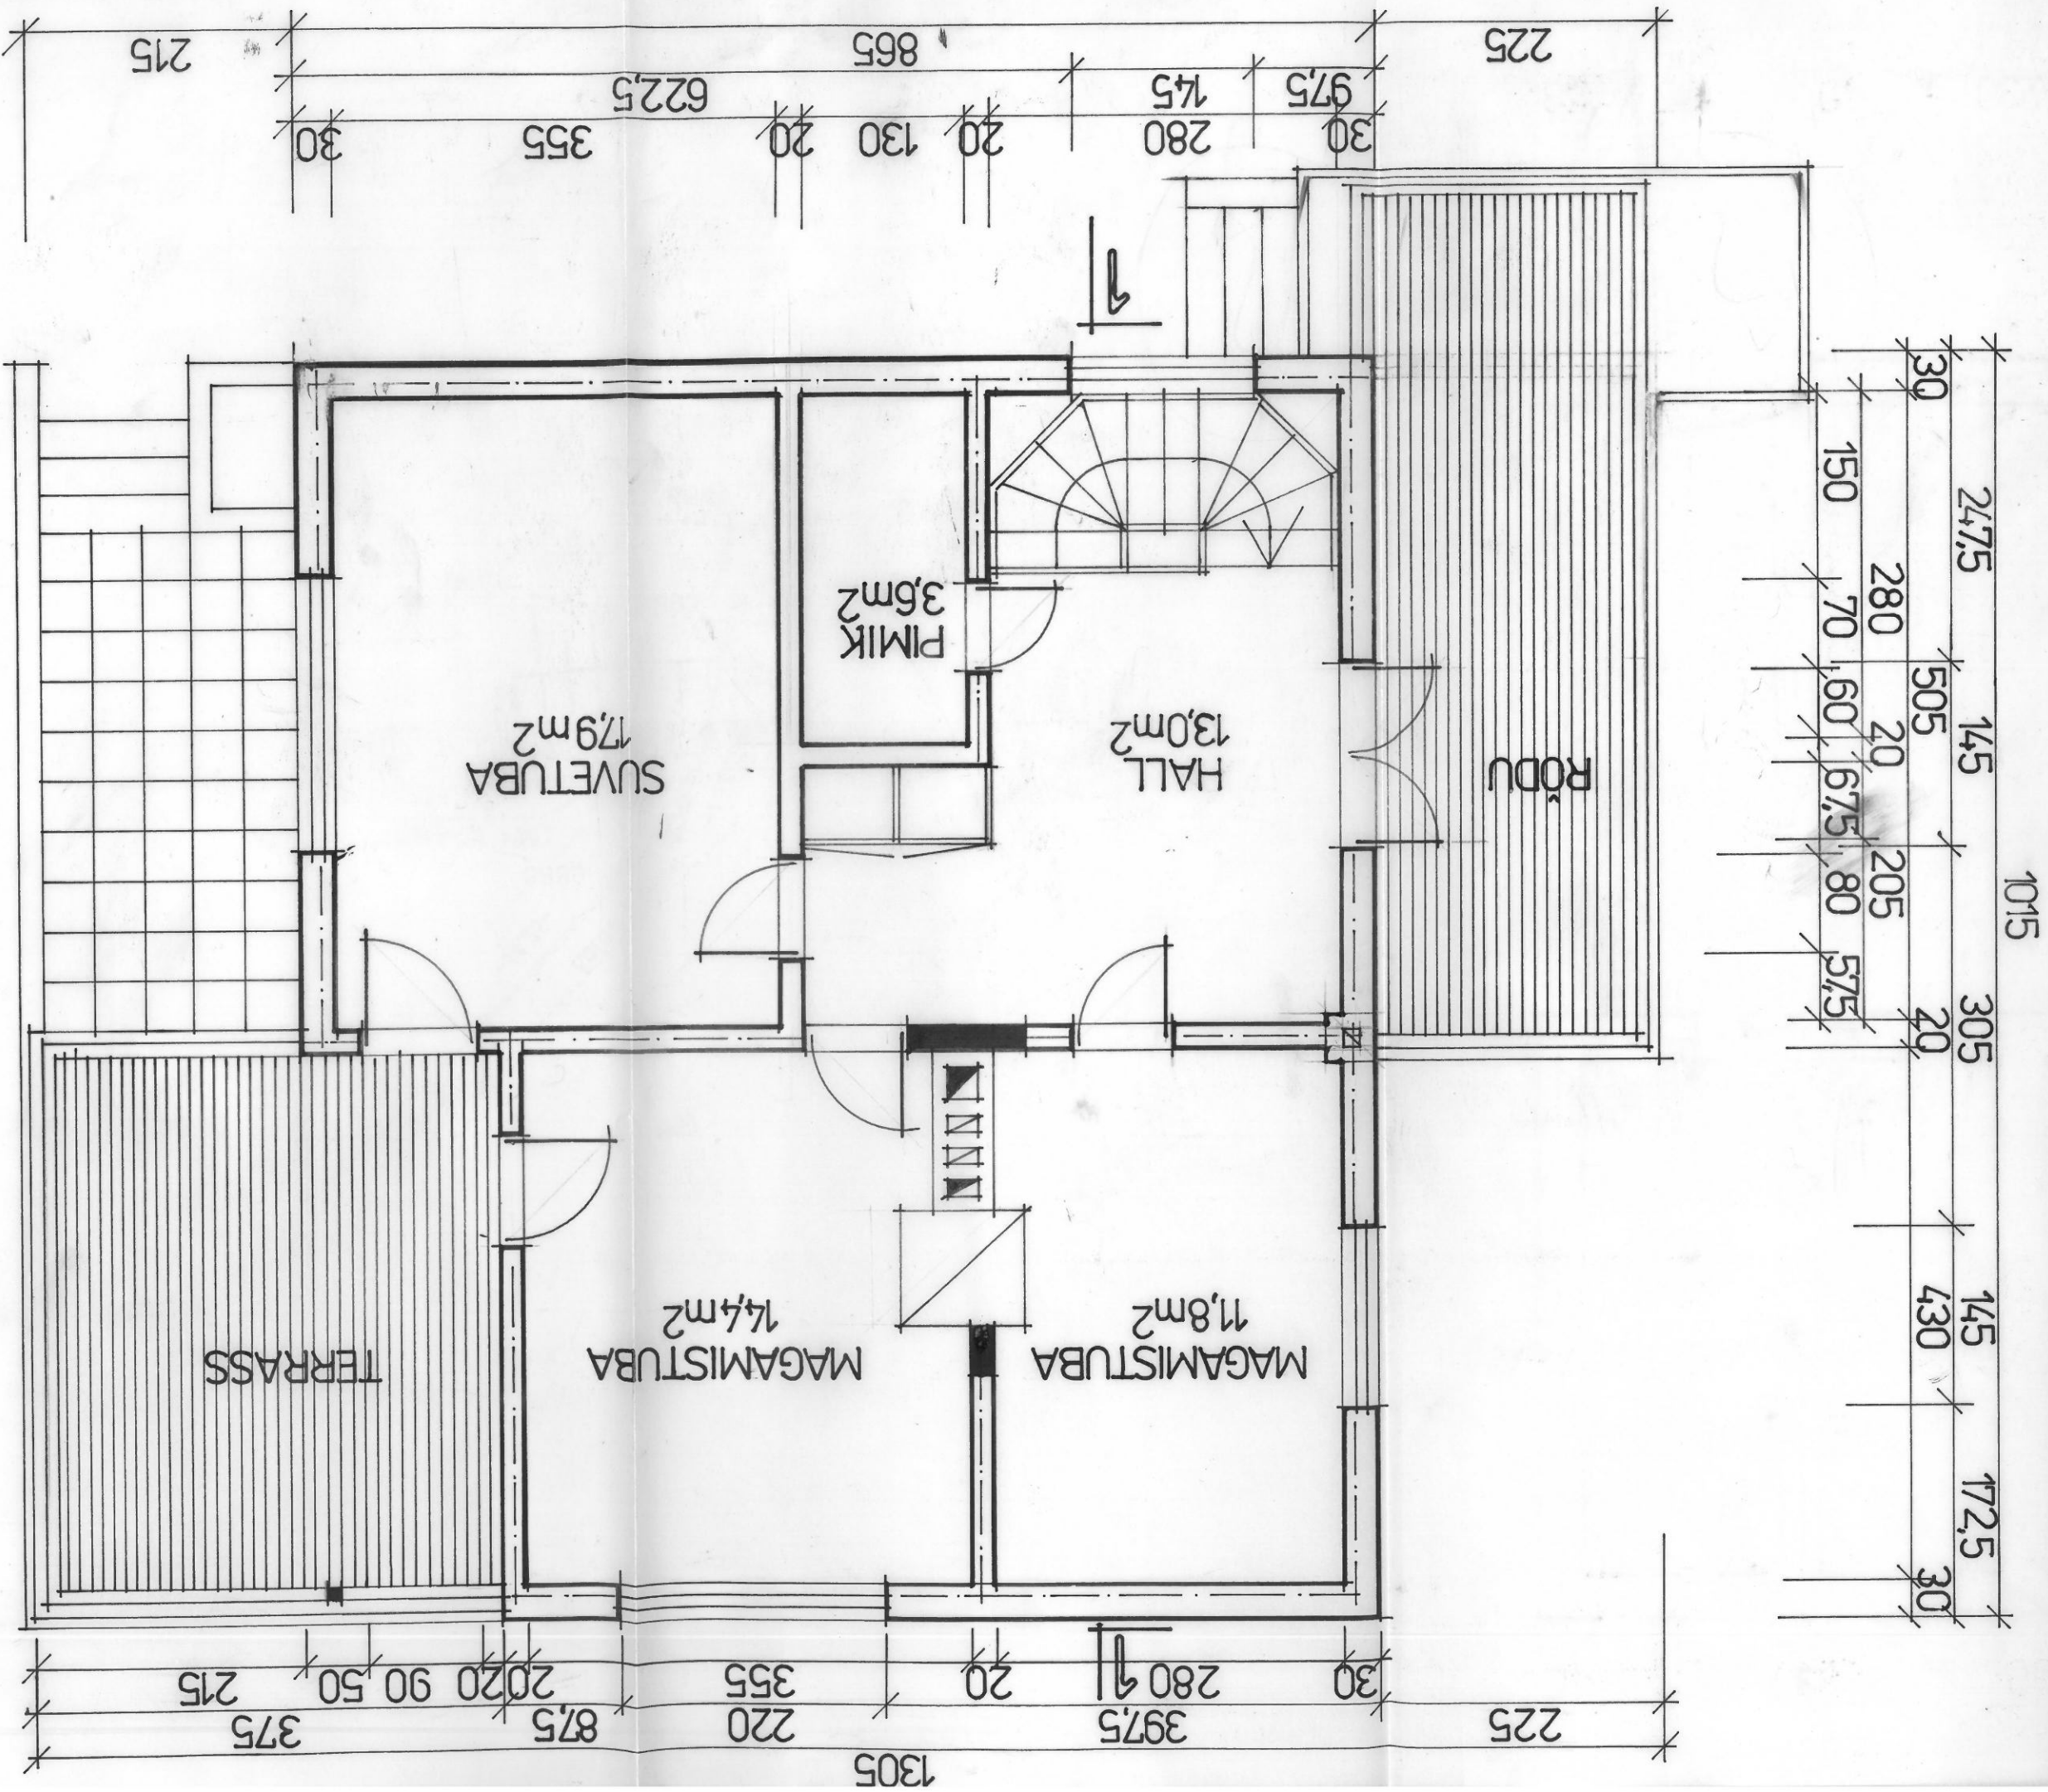

AS-6

MANSARDKORRUSE PLAAN