


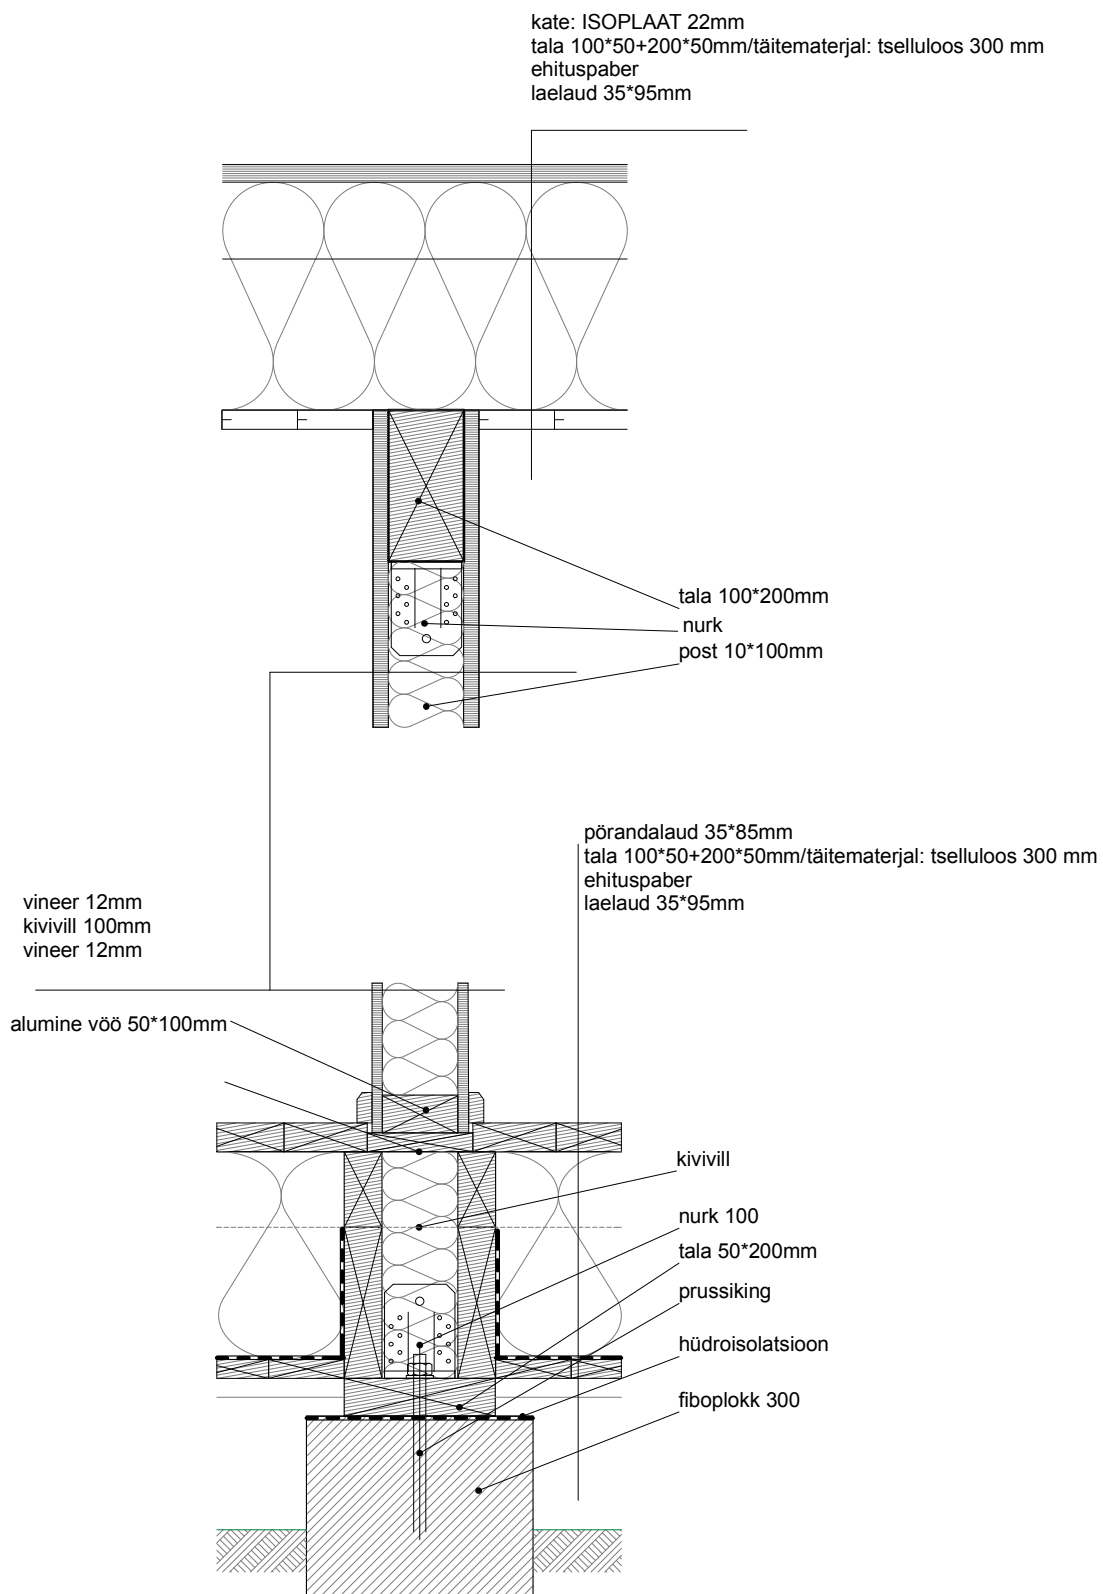

Klient: Eero Raam
 Objekti nimetus:
 Elamu
 Asukoht: Rae vallas, Assaku
 Juhani VII
 Töö nr 251106

Projekti staadium: Ehitusprojekt
 Joonis: **DETAIL 8**
 ühendus keskseinal ja FIBo-vundament
 (vöödiiline)
 Joonis nr: 16
 Mootkava 1:10
 12.01.2008

Objekti autorid: Rene Valner
 René Wildgrube,
 Projekteerisid: Rene Valner
 René Wildgrube,