


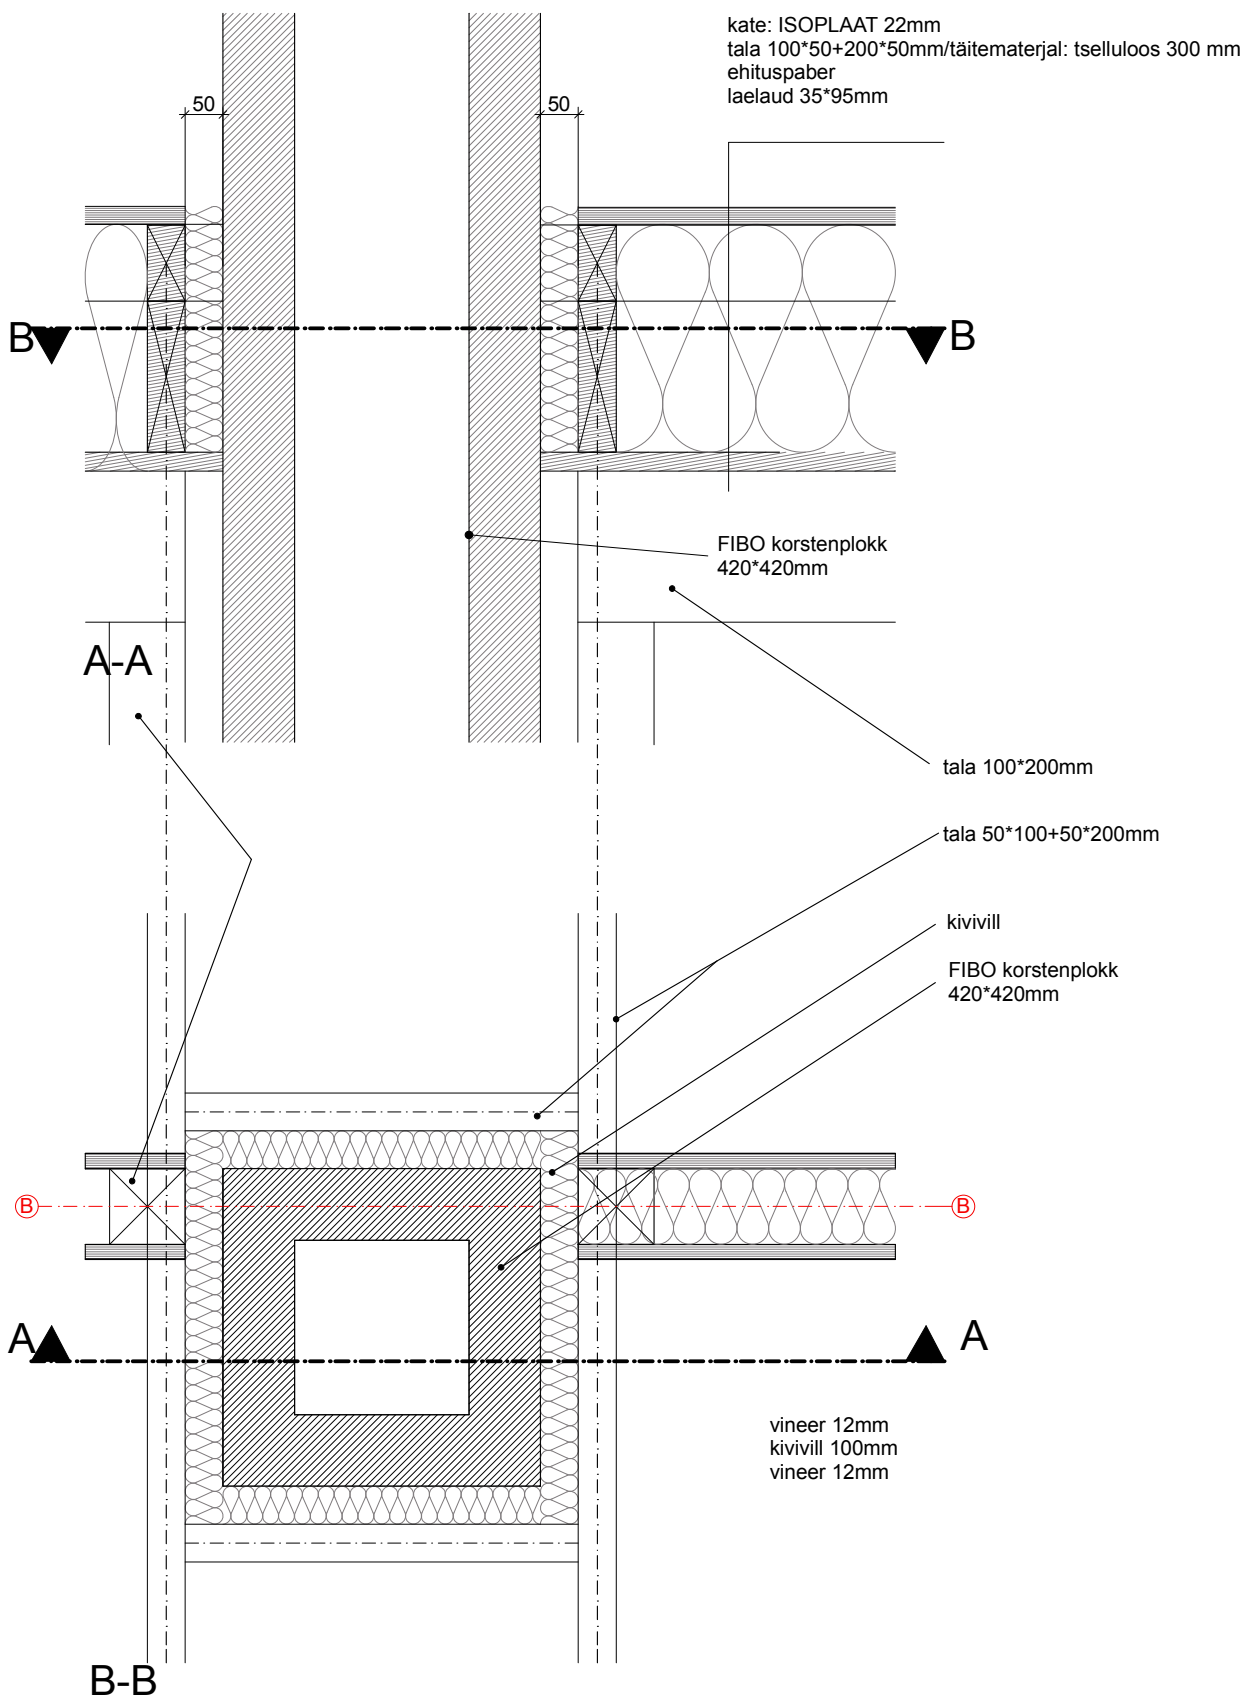

Klient: Eero Raam
Objekti nimetus:
Elamu
Asukoht: Rae vallas, Assaku
Juhani VII
Töö nr 251106

Projekti staadium: Ehitusprojekt
Joonis: **DETAIL 9**
ühendus korsten ja vahekatus/elutuba
Joonis nr: 17
Möötkava 1:10
12.01.2008

Objekti autorid: Rene Valner
René Wildgrube,
Projekteerisid: Rene Valner
René Wildgrube,